


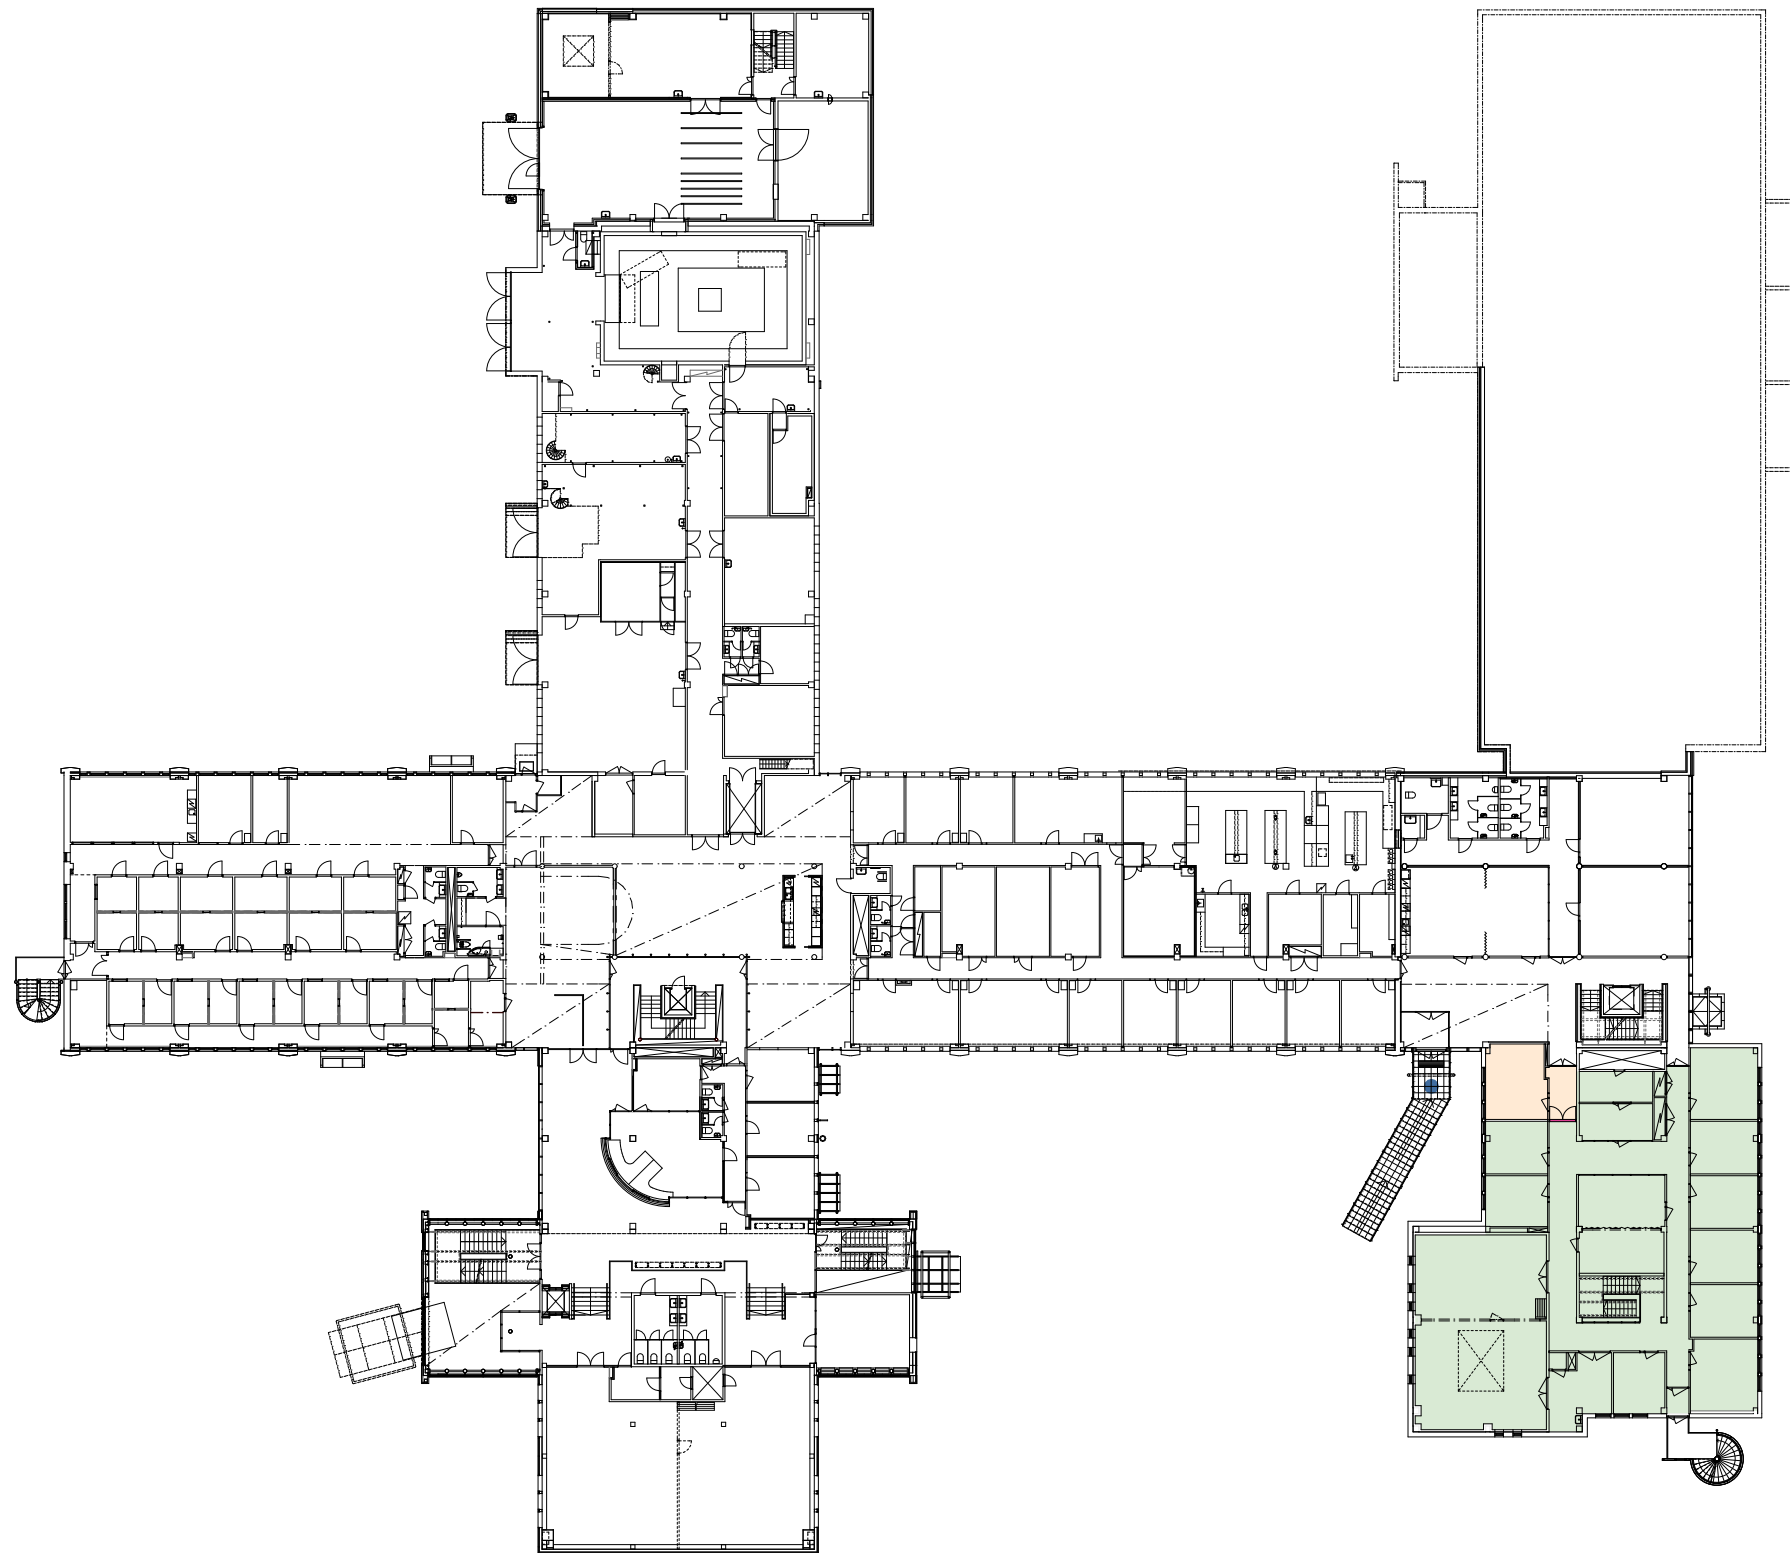

Selite

- asiakaspalvelutilat
- henkilökunnan tilat
- uusi väliseinä ja ovi
- asiakkaiden sisäänkäynti

Muutosalue

huoneistoala : 1. krs 477,5 m²

