


Y:\PIMA\SANTALAHTI\1510036571_SANTALAHDEN RAKENNUUTTAMINEN\B. PIMA\PIIRUSTUKSET\TUTKIMUSKARTTA.DWG
Tulostettu: 19.10.2017

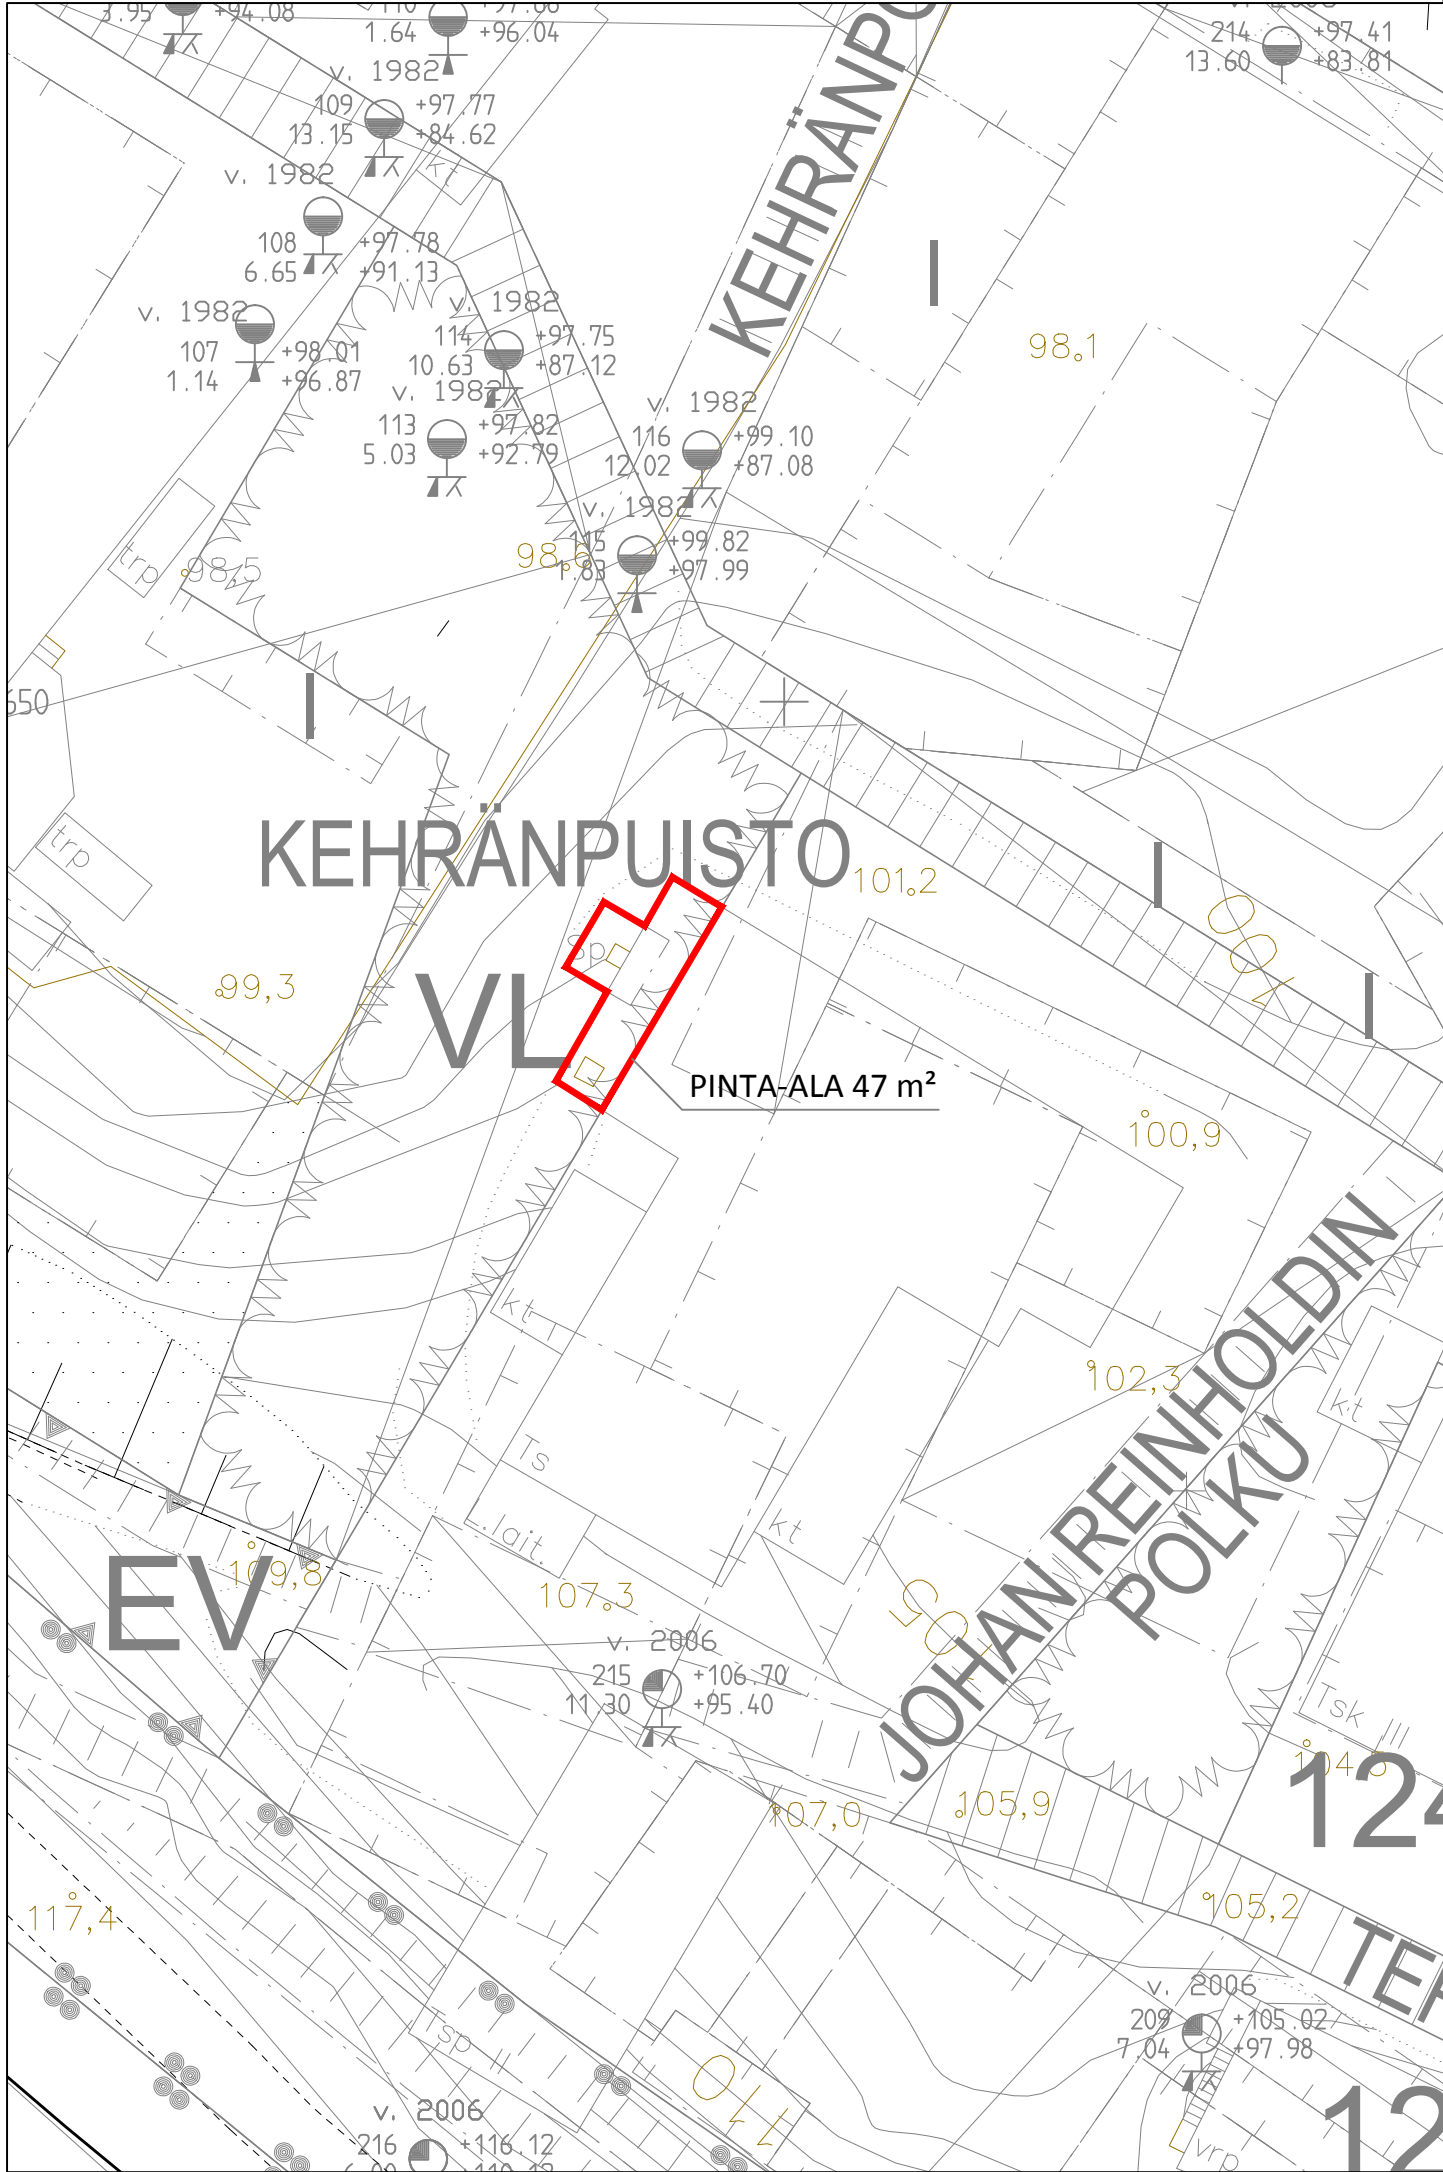

k.osa/ kylä SANTALAHTI	kortteli/ tila	Tontti/ Rn:o	Viranomaismerkintöjä		
Rakennustoimenpide -			Piirustuslaji Asemapiirustus		
Rakennuskohteen nimi ja osoite Ent. teollisuusniklaamon piippu Santalahti			Piirustuksen sisältö Piipun sijainti	Mittakaava 1:400	
TAMPERE			Kairaukset, korkeus: Tampereen vanha järj. N2000- 0.53m		
			Koordinaatti/korkeusjärjestelmä KARTTAP. GK24 N2000		
Suunn.(nimi, tutkinto, allekirj.) PARJ			Suunn ala YMP	Työnro 1510036571	Tiedosto
			Piirustusno 01	Muutos 19.10.2017 / ZACH	
			Piirt. PARJ	Hyv. XX	Pvm 28.3.2017