


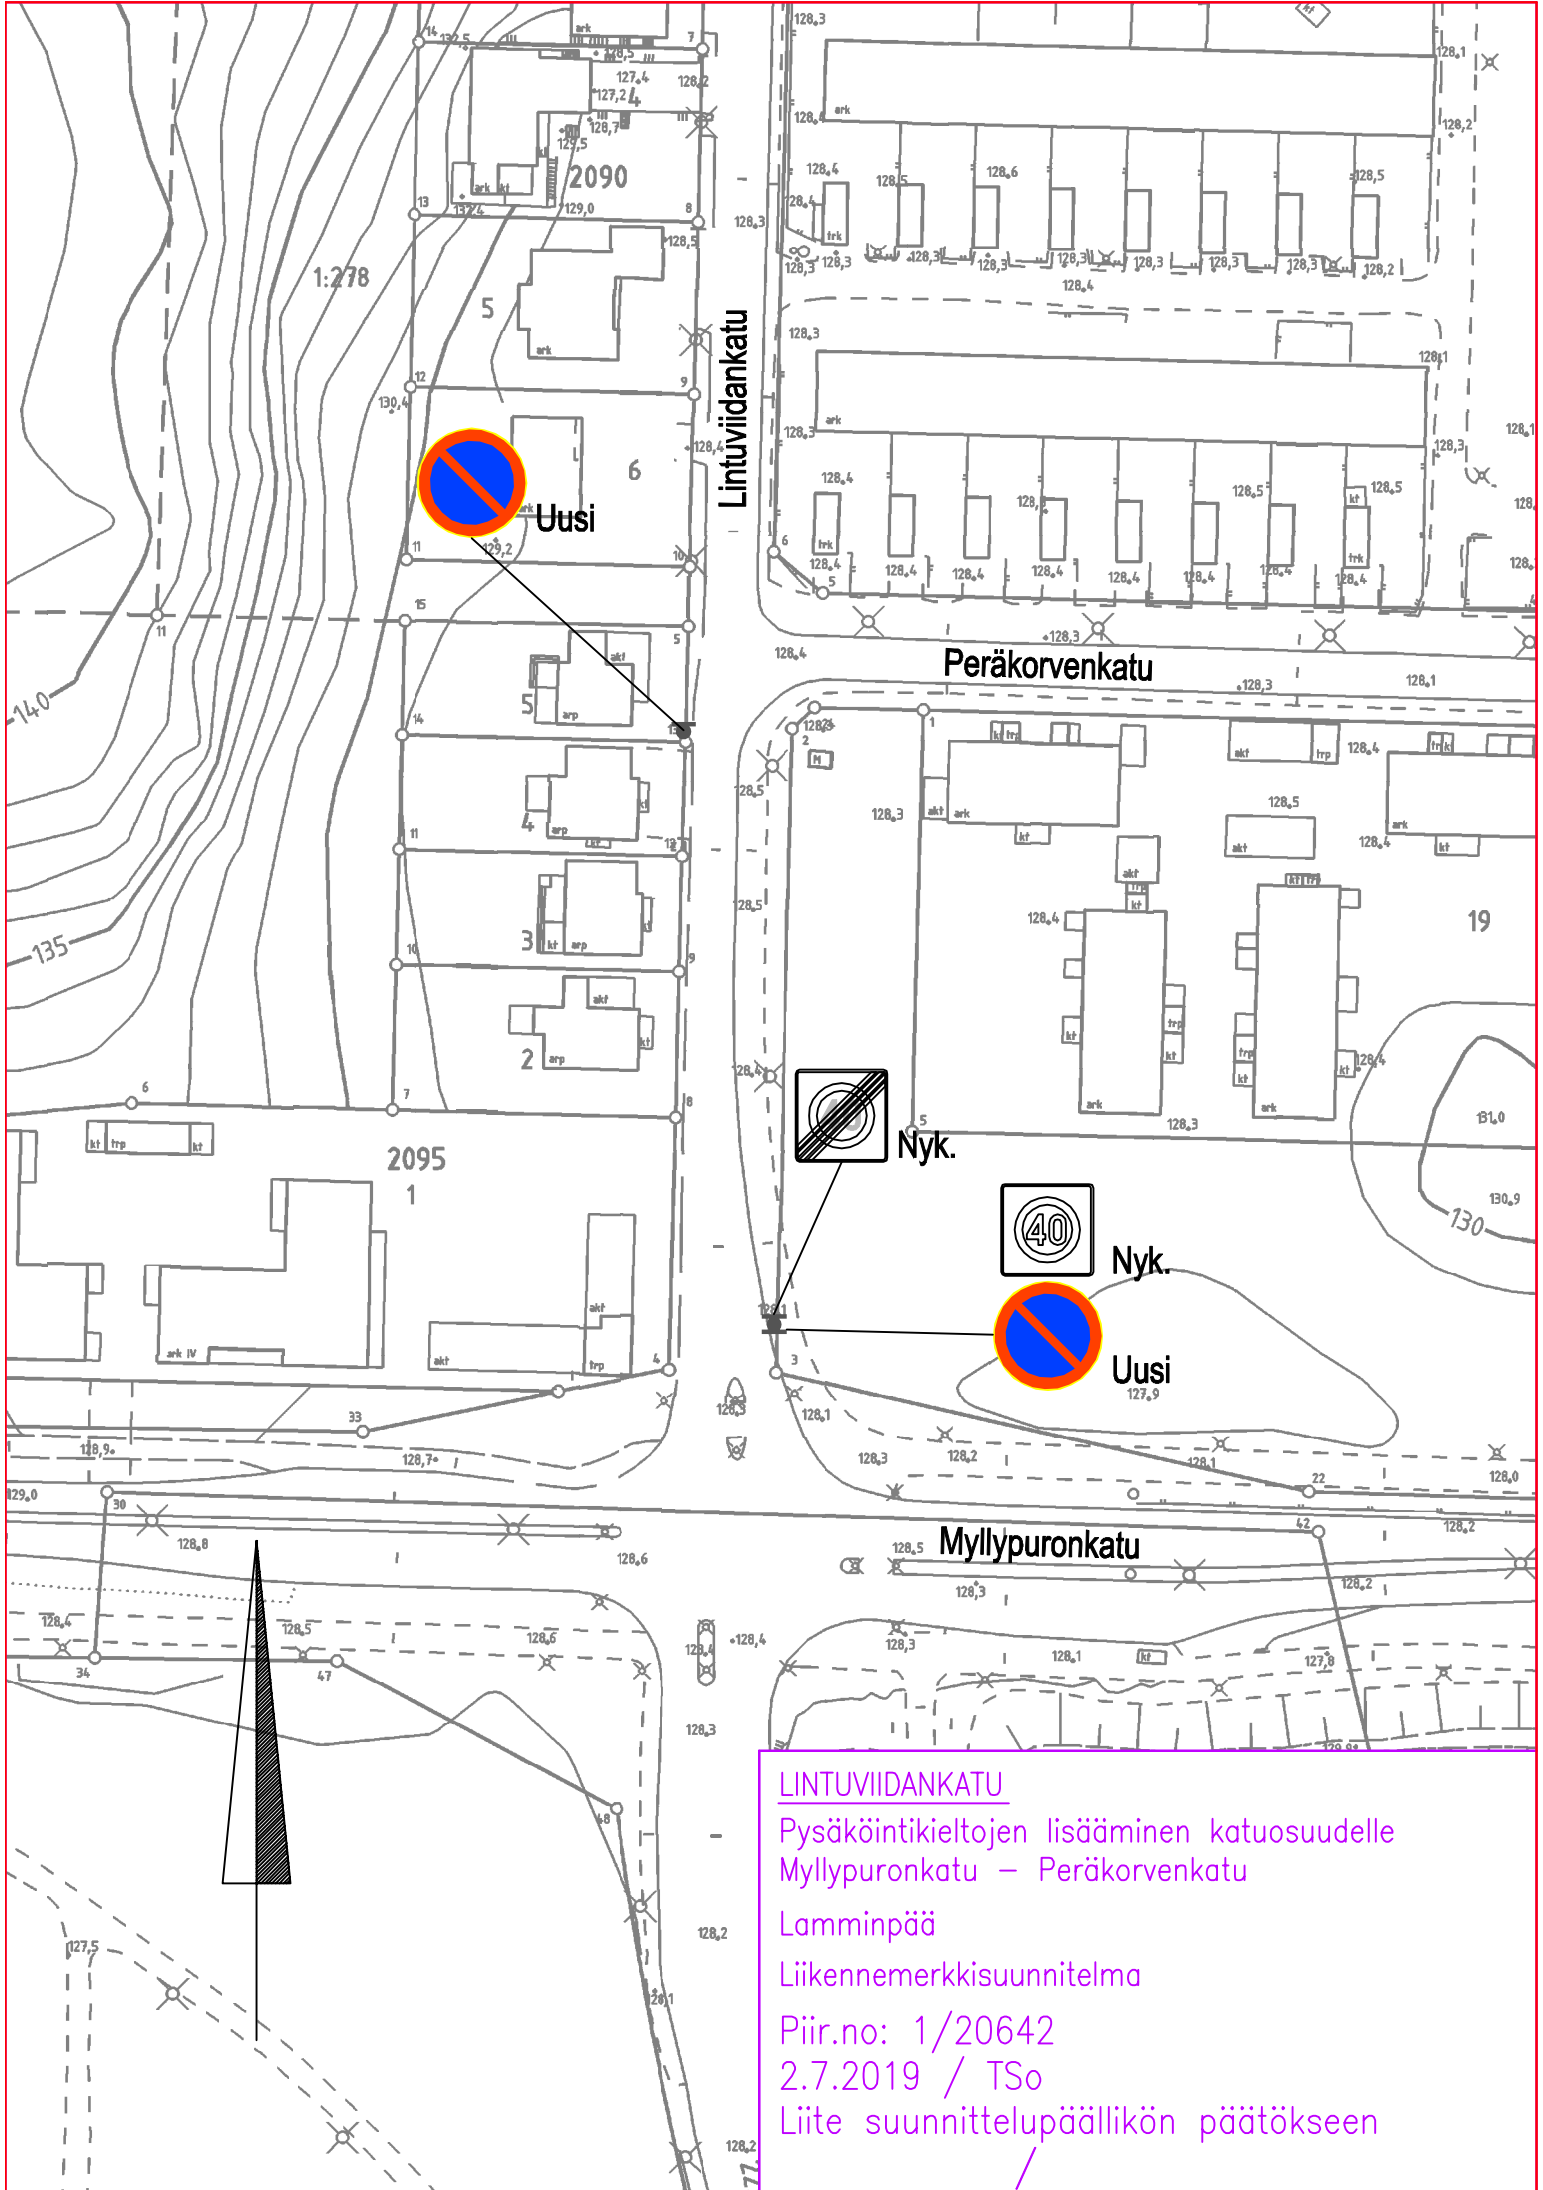

LINTUVIDANKATU

Pysäköintikieltojen lisääminen katuosuudelle
Myllypuronkatu – Peräkorvenkatu

Lamminpää

Liikennemerkkisuunnitelma

Piir.no: 1/20642

2.7.2019 / TSo

Liite suunnittelupäällikön päätökseen