



JULKISIVU LUOTEeseen

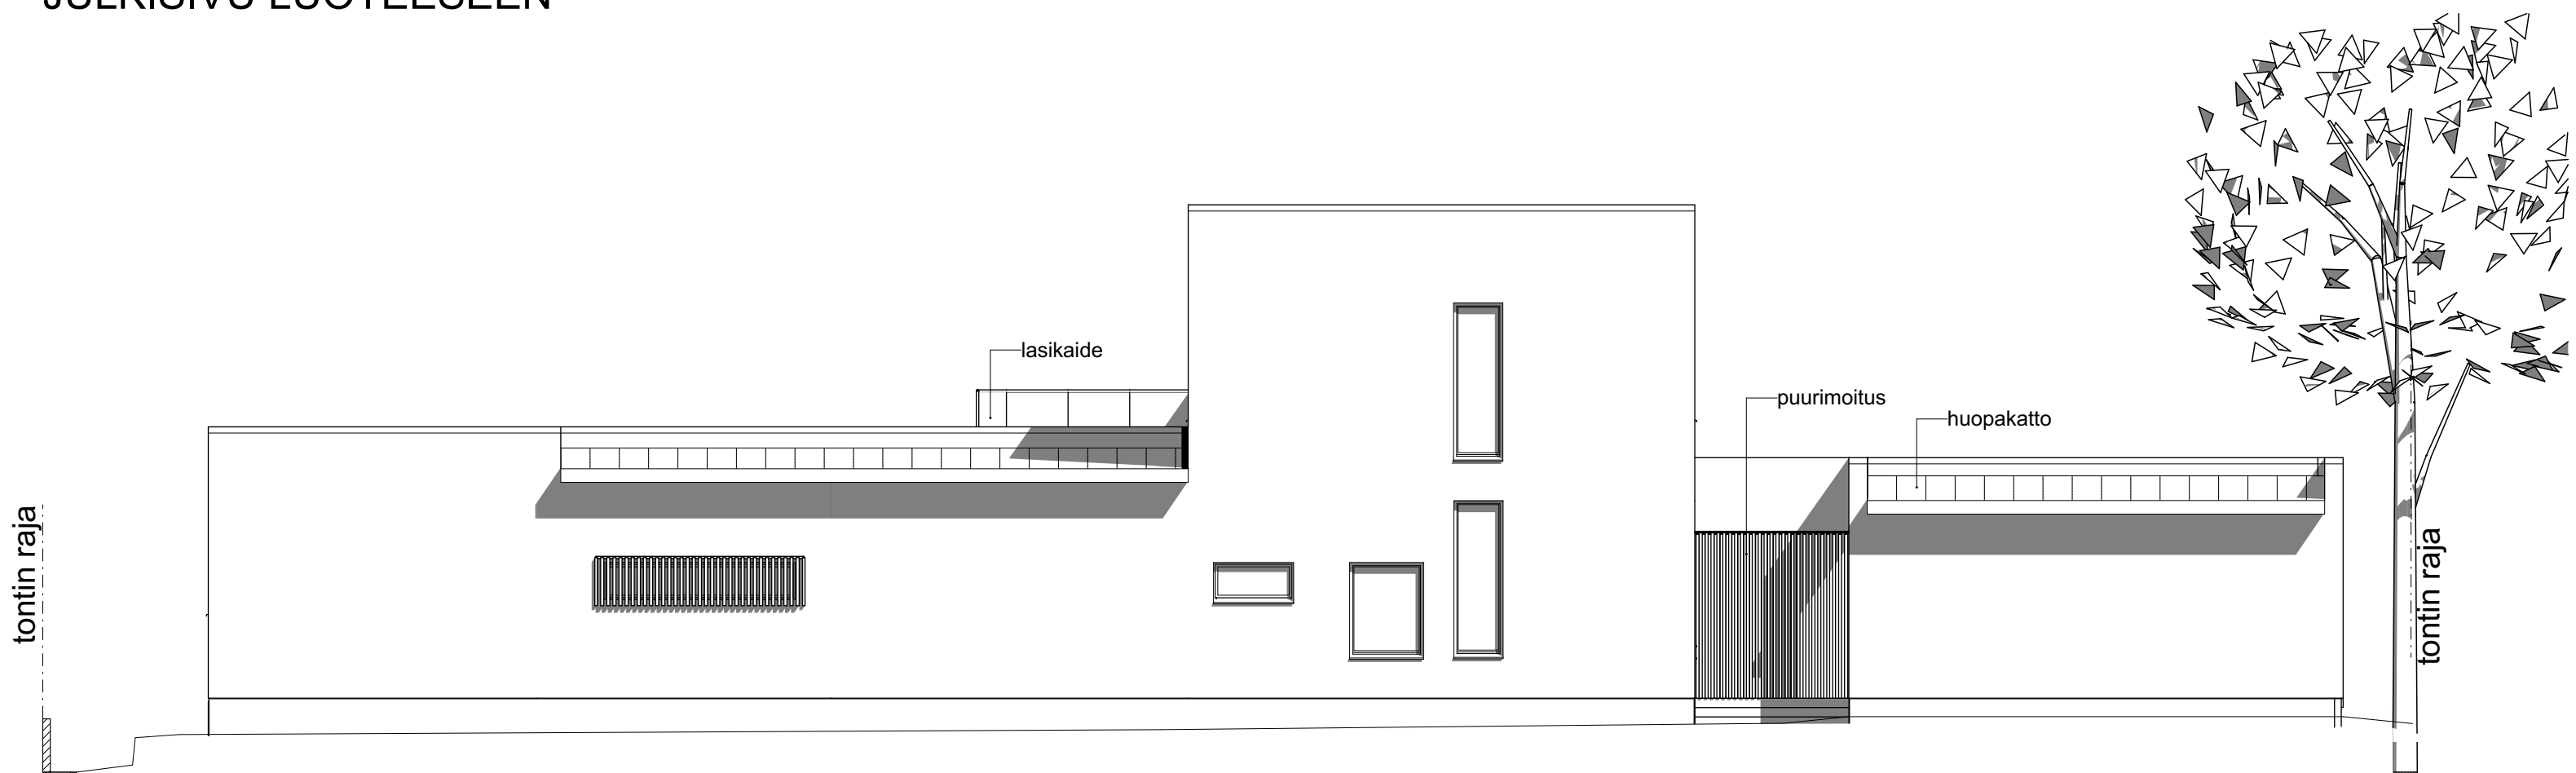

JULKISIVU KAAKKOON

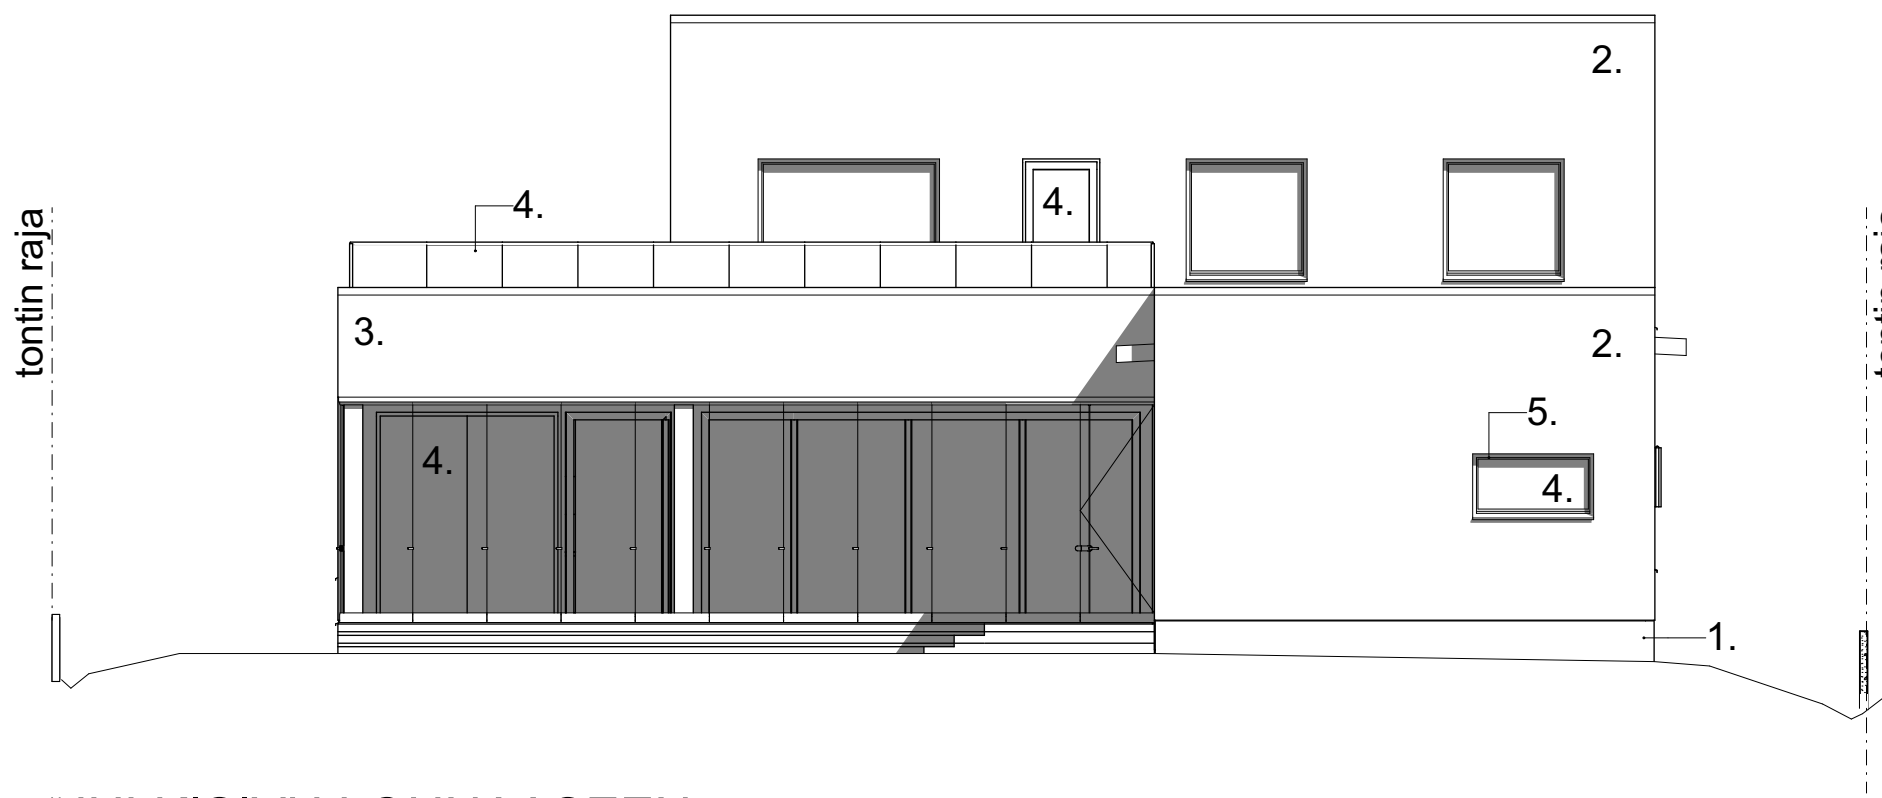

JULKISIVU LOUNAASEEN

- JULKISIVUMATERIAALIT JA -VÄRIT
1. BETONI, PINNOITETTU HARMAA
  2. RAPPAUS VAALEA
  3. KUPARI
  4. LASI
  5. IKKUNAN / OVIEN METALLIOSAT VALKOINEN

Kaupunginosa/Kylä TAHMELA	Korttelitila 1056	Tontti/Rnro 2	Viranomaisten merkintöjä
Rakennustoimenpide UUDISRAKENNUS			Piirustustilaj LUONNOS
Rakennuskohde Tahmelankatu 21 33240 TAMPERE			Julkisivut ja havainnekuva
			Mittakaava 1:100
Vastuullinen suunnittelija: nimi, tutkinto, allekirjoitus ja päiväys			Suunnitteluala Piirustuksen tunnus
Minna Nyström-Järvinen, arkkitehti SAFA 18.10.2020			ARK 003