



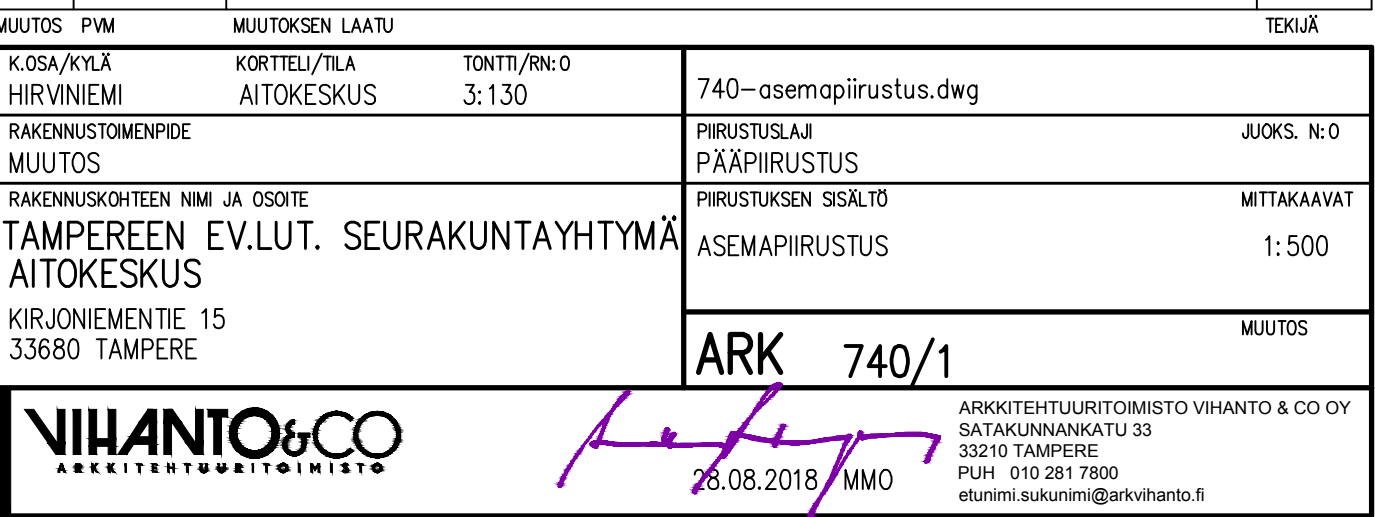


POHJAPIIRROS  
1:100

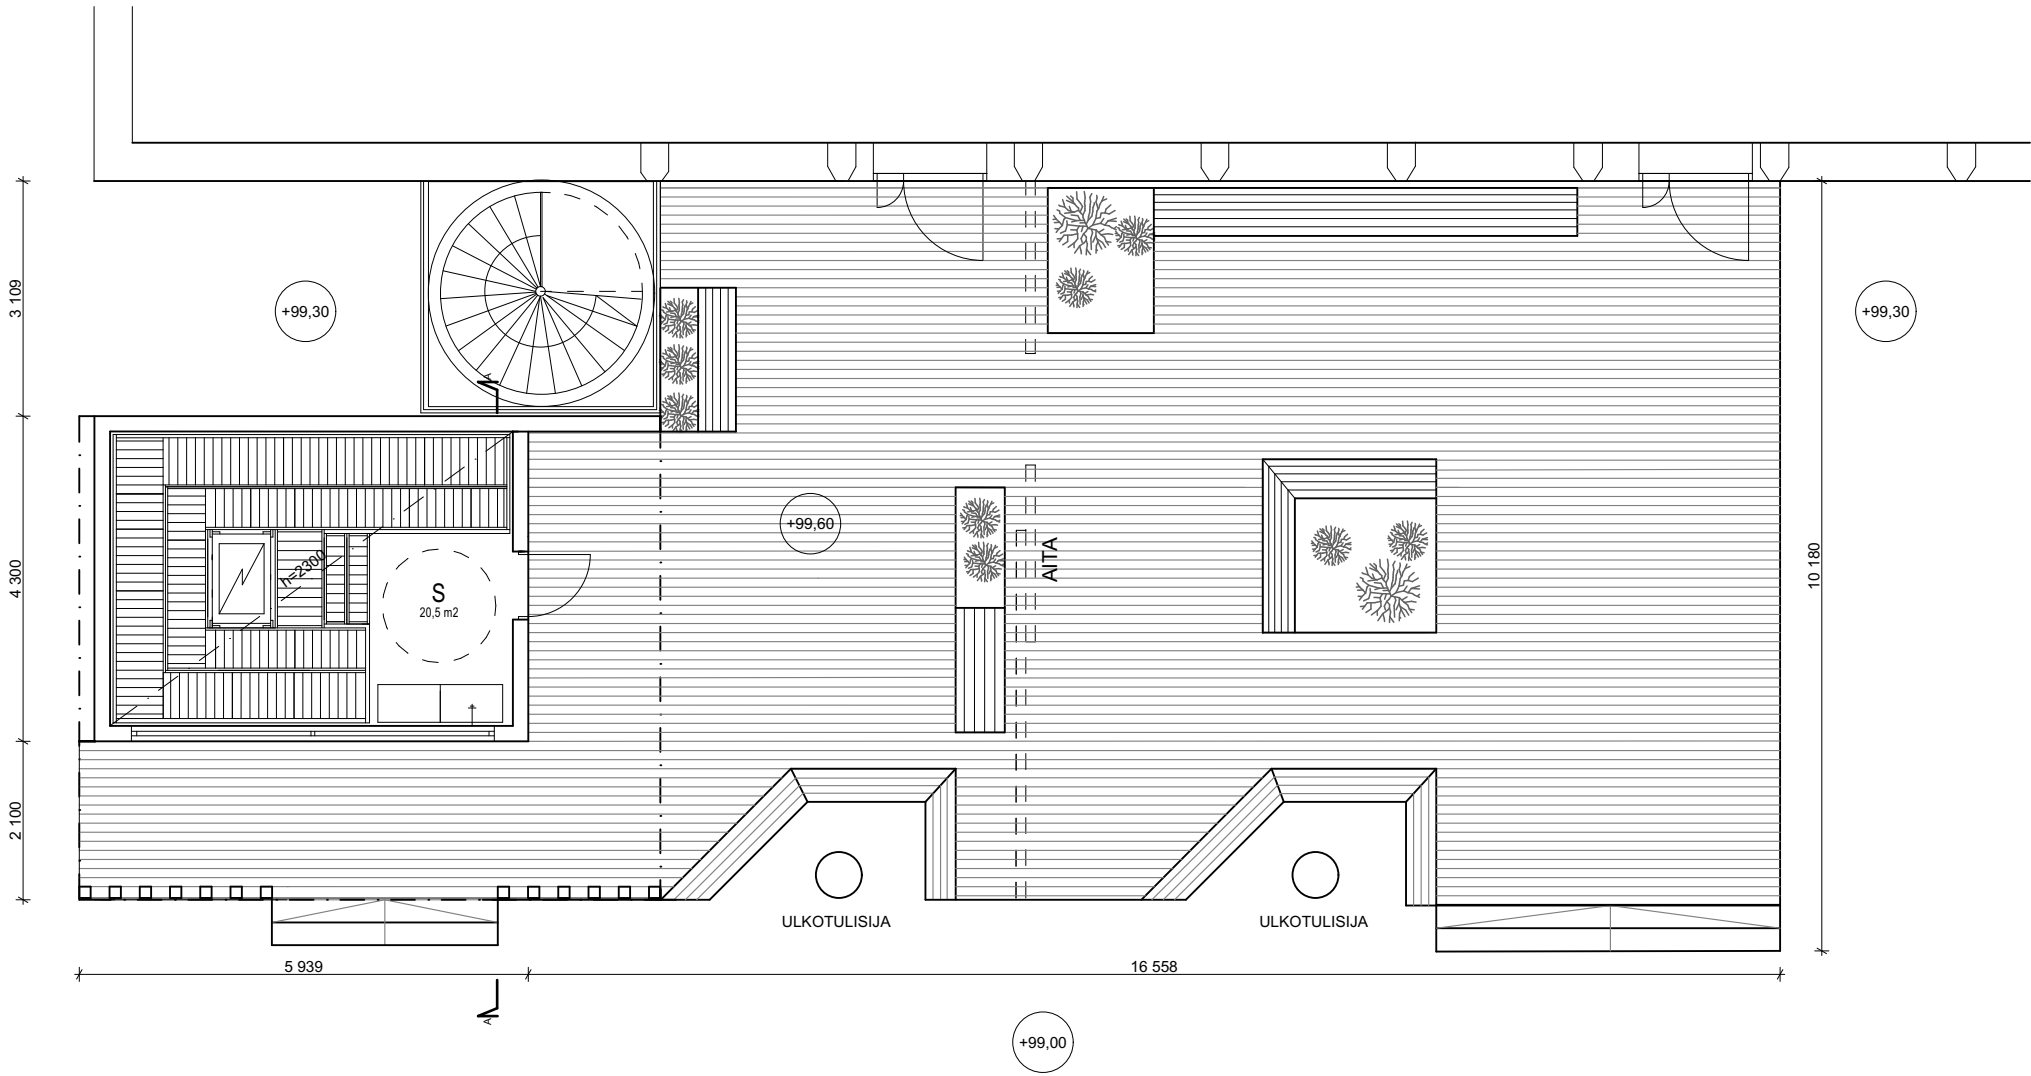

| MUUTOS PVM                                       |               | MUUTOKSEN LAATU                   |             | TEKIÄ   |
|--------------------------------------------------|---------------|-----------------------------------|-------------|---|
| K.OSAKYLÄ                                        | KORTTELI/TILA | TONTTI/RN:O                       |             |   |
| HIRVINIEMI                                       | AITOKESKUS    | 3:130                             |             |   |
| RAKENNUSTOIMENPIDE                               |               | PIIRUSTUSLAJI                     | JUOKS. N:O  |   |
| MUUTOS                                           |               | PÄÄPIIRUSTUS                      |             |   |
| RAKENNUSKOHTEN NIMI JA OSOITE                    |               | PIIRUSTUKSEN SISÄLTÖ              | MITTAKAAVAT |   |
| TAMPEREEN EV.LUT. SEURAKUNTAYHTYMÄ               |               | TERASSIN SAUNA,<br>POHJAPIIRUSTUS | 1:100       |   |
| Kirjoniementie 15<br>33680 TAMPERE               |               | ARK 740 / 7                       | MUUTOS      |   |
| <b>VIHANTO &amp; CO</b><br>ARKKITEHTUURITOIMISTO |               | 28.08.2018 MMO/AT                 |             | ARKKITEHTUURITOIMISTO VIHANTO & CO OY<br>SATAKUNNANKATU 33<br>33210 TAMPERE<br>PUH 010 281 7800<br>etunimi.sukunimi@arkvihanto.fi |

POHJAPIIRROSOTE  
1:50

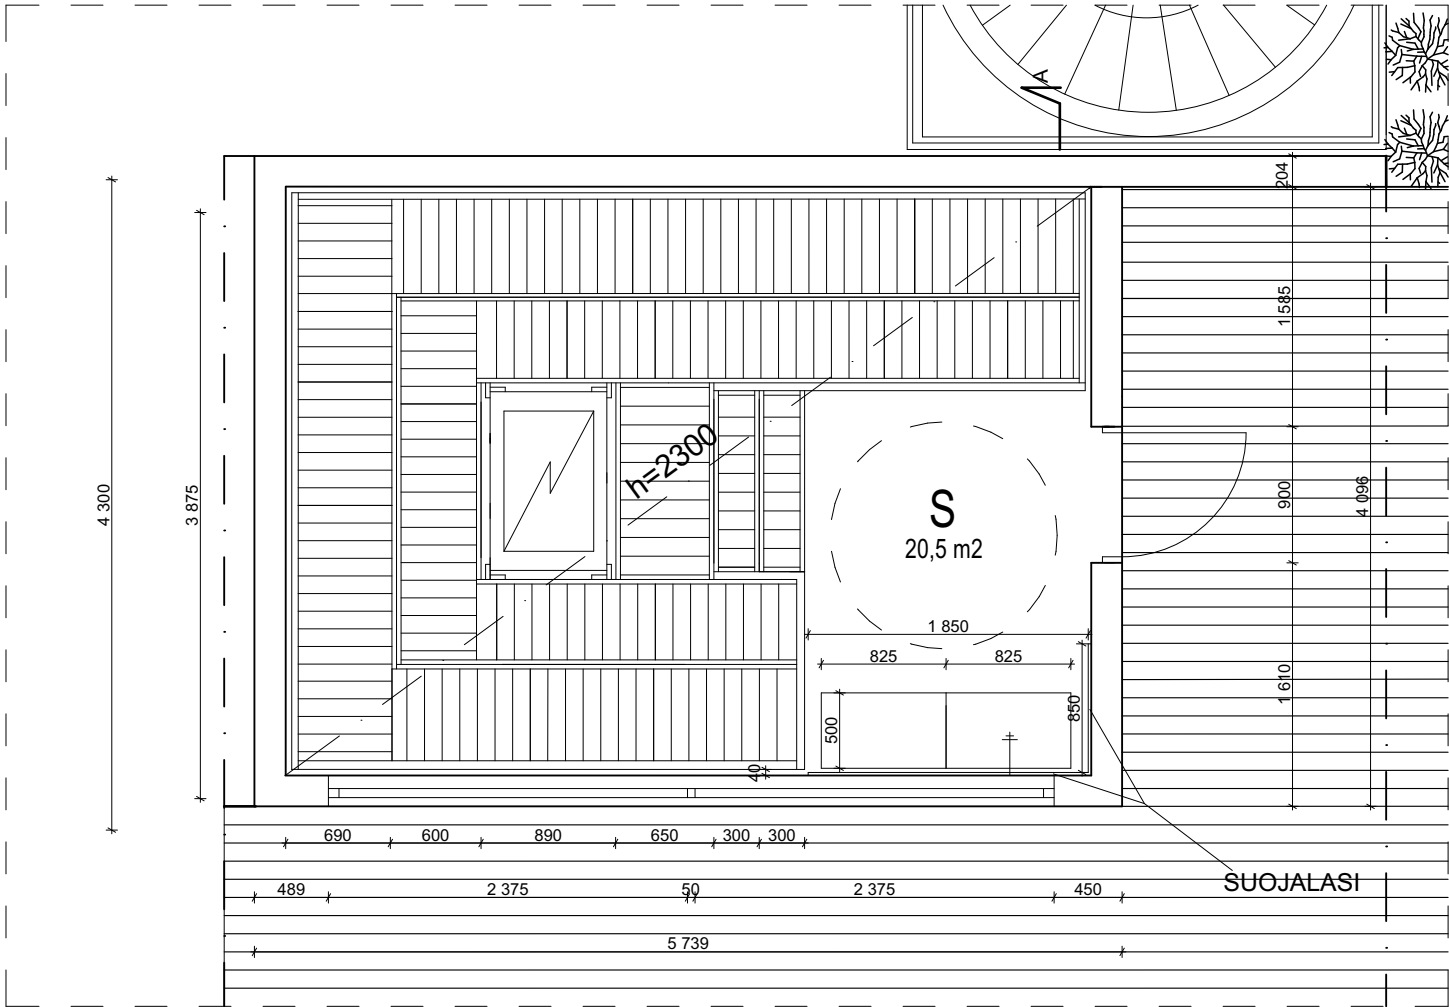

- YKSI VESIHANA
- KAKSI PESEYTYMISTASOA
- PESEYTYMISTASOJEN YMPÄRILLE LASISET SUOJAT SUOJAAMAAN HIRTÄ,
- KORKEUS 1300 mm

| MUUTOS PVM                               |               |             | MUUTOKSEN LAATU                       |  | TEKIÄ       |
|------------------------------------------|---------------|-------------|---------------------------------------|--|-------------|
| K.OSA/KYLÄ                               | KORTTELI/TILA | TONTTI/RN:O |                                       |  |             |
| HIRVINIEMI                               | AITOKESKUS    | 3:130       |                                       |  |             |
| RAKENNUSOIMENPIDE                        |               |             | PIIRUSTUSLAJI                         |  | JUOKS. N:O  |
| MUUTOS                                   |               |             | PÄÄPIIRUSTUS                          |  |             |
| RAKENNUSKOHTEN NIMI JA OSOITE            |               |             | PIIRUSTUKSEN SISÄLTÖ                  |  | MITTAKAAVAT |
| TAMPEREEN EV.LUT. SEURAKUNTAYHTYMÄ       |               |             | TERASSIN SAUNA,                       |  | 1:50        |
| AITOKESKUS                               |               |             | POHJAPIIRROSOTE                       |  |             |
| Kirjoniementie 15                        |               |             | ARK                                   |  | MUUTOS      |
| 33680 TAMPERE                            |               |             | 740 / 8                               |  |             |
| VIHANTO & CO                             |               |             | ARKKITEHTUURITOIMISTO VIHANTO & CO OY |  |             |
| AR K K I T E H T U U R I T O I M I S T O |               |             | SATAKUNNANKATU 33                     |  |             |
|                                          |               |             | 33210 TAMPERE                         |  |             |
|                                          |               |             | PUH 010 281 7800                      |  |             |
|                                          |               |             | etunimi.sukunimi@arkvihanto.fi        |  |             |
|                                          |               |             | 28.08.2018                            |  |             |
|                                          |               |             | MMO/AT                                |  |             |

RAKENNETYYYPIT

AP

- 1. KERAAMINEN LAATOITUS RAKENNESELOSTUKSEN MUKAAN
- 2. KIINNITYSLAASTI
- 3. VEDENERISTYS, VTT -SERTIFIOITU TAI CE-MERKITYY VEDENERISTYSJÄRJESTLEMÄ
- 4. 100mm TERÄSBETONILAATTA, YLÄPINTA KALLISTETTU, LUOKKA BY 45:n MUKAAN
- 5. SUODATINKANGAS
- 6. 150mm LÄMMÖNERISTYS, ESIM. SOLUPOLYSTYREENI 50mm + 100mm RAKENNESELOSTUKSEN MUKAAN
- 7. KAPILAARIKATKO, KONEELLISESTI KERROKSITTAIN TIIVISTETTY
- 8. POHJAMAA, KALLISTUS SALAOJIIN
- 9. ULKOUOLISET ROUTAERISTYKSET RAKENNESELOSTUKSEN MUKAAN

US

- 1. HIRSI, MLL 204, 204mm x260mm x271mm

YP1


- 1. MAKSARUOHOKATTO
- 2. VIHHERKATON KASVUALUSTA
- 3. SALAOJAMATTO, MOLEMMIN PUOLIN SUODATINKANKAALLA ÄÄLLYSTETTY
- 4. JUURISUOJAKERMI TL2+TL2 ALUSKERMI
- 5. PONTTILAUTA-ALUSTA TAI SOVELTUVA RAKENNUSLEVYALUSTA
- 6. KATTOKANNATTAJATTAKENNESUUNNITELMIEN MUKAAN, 100mm TUULETUSVÄLI
- 7. TUULETUSTILA
- 8. 50mm TUULENSUOJAERISTE, MINERAALIVILLA
- 9. 100mm LÄMMÖNERISTE, MINERAALIVILLA
- 4. 100mm PUUKANNATTAJAT 50x100 k 600 + LÄMMÖNERISTE 100mm, MINERAALIVILLA
- 5. 2 x KIPSILEVY 13mm+13mm
- 6. ALUMIINIPAPERI, SAUMOJEN LIMITYS JA TEIPPAUS ALUMIINITEIPILLÄ
- 7. 19mm HARVALAUDOITUS 19x100 k300
- 8. 15mm KATTOPANEELI RAKENNESSELOSTUKSEN MUKAAN


YP2

- 1. MAKSARUOHOKATTO
- 2. VIHHERKATON KASVUALUSTA
- 3. SALAOJAMATTO, MOLEMMIN PUOLIN SUODATINKANKAALLA PÄÄLLYSTETTY
- 4. JUURISUOJAKERMI TL2+TL2 ALUSKERMI
- 5. PONTTILAUTA-ALUSTA TAI SOVELTUVA RAKENNUSLEVYALUSTA
- 6. KATTOKANNATTAJATTAKENNESUUNNITELMIEN MUKAAN, 100mm TUULETUSVÄLI
- 7. KOOLAUS 22mm x 100mm
- 8. RÄYSTÄSLAUTA 23mm x 95mm

LEIKKAUS B-B

1:50

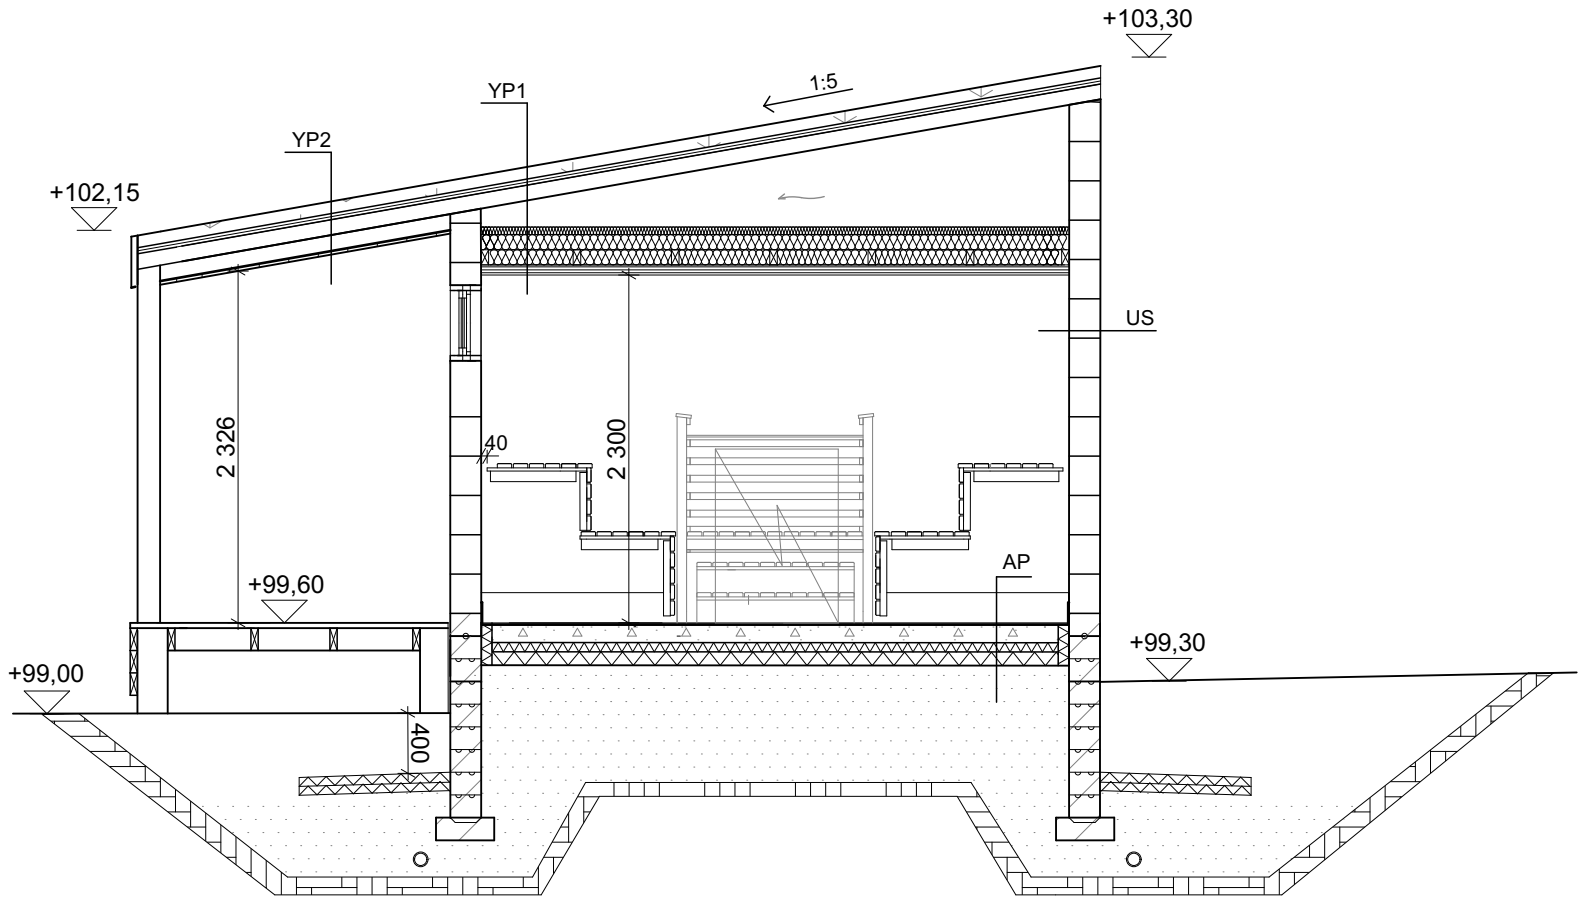
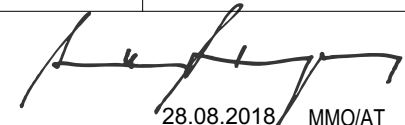
| MUUTOS                                                                                |               | MUUTOKSEN LAATU                                                                       |  | TEKIÄ                                 |  |
|---------------------------------------------------------------------------------------|---------------|---------------------------------------------------------------------------------------|--|---------------------------------------|--|
| K.O.SA/KYLÄ                                                                           | KORTTELI/TILA | TONTTI/RN:O                                                                           |  |                                       |  |
| HIRVINIEMI                                                                            | AITOKESKUS    | 3:130                                                                                 |  |                                       |  |
| RAKENNUSTOIMENPIDE                                                                    |               | PIIRUSTUSLAJI                                                                         |  | JUOKS. N:O                            |  |
| MUUTOS                                                                                |               | PÄÄPIIRUSTUS                                                                          |  |                                       |  |
| RAKENNUSKOHTEN NIMI JA OSOITE                                                         |               | PIIRUSTUKSEN SISÄLTÖ                                                                  |  | MITTAKAAVAT                           |  |
| TAMPEREEN EV.LUT. SEURAKUNTAYHTYMÄ                                                    |               | TERASSIN SAUNA,                                                                       |  | 1:50, 1:1                             |  |
| AITOKESKUS                                                                            |               |                                                                                       |  |                                       |  |
| Kirjoniementie 15                                                                     |               | ARK                                                                                   |  | MUUTOS                                |  |
| 33680 TAMPERE                                                                         |               | 740 / 9                                                                               |  |                                       |  |
|  |               |  |  | ARKKITEHTUURITOIMISTO VIHANTO & CO OY |  |
|                                                                                       |               | 28.08.2018                                                                            |  | MMO/AT                                |  |
|                                                                                       |               |                                                                                       |  | SATAKUNNANKATU 33                     |  |
|                                                                                       |               |                                                                                       |  | 33210 TAMPERE                         |  |
|                                                                                       |               |                                                                                       |  | PUH 010 281 7800                      |  |
|                                                                                       |               |                                                                                       |  | etunimi.sukunimi@arkvihanto.fi        |  |




- JULKISIVUMATERIAALIT


1. LAMELLIIHIRSI, MAALI KORPPI D129, 9000-B50G
2. IKKUNA KIRKAS, VALTTI AKVACOLOR 5063 SORA
3. LASIOVI SATIINI, VALTTI AKVACOLOR 5063 SORA
4. IKKUNAN VESIPELTI, MUSTA RAL 9005
5. TERASSILAUTA, LEHTIKUUSI 28mm x 120mm, VALTTI PUUÖLJY AKVA 5063 SORA
6. RÄYSTÄSLAUTA 23mm x 95mm, MAALI KORPPI D129, 9000-B50G
7. RÄYSTÄSLAUTA (KATOKSEN ALAPINTA) 23mm x 95mm, VALTTI AKVACOLOR 5063 SORA
8. LAMELLIIHIRSI (SISÄPINTA), KUULOTETTU VALTTI AKVACOLOR 5063 SORA
9. PUUPILARI, KUULOTETTU VALTTI AKVACOLOR 5063 SORA
10. SOKKELI, KÄSITTELEMÄTÖN BETONI, HARMAA




|   |  |   |  |   |  |
|---|--|---|--|---|--|
| MUUTOS PVM   |  | MUUTOKSEN LAUTUS                                                                                           |  | TEKIJÄ   |  |
| K.O.SAKIYLÄ<br>HIRVONIEMI   |  | KORTTELI/tila<br>AITOKESKUS                                                                                |  | TONTTI/RO<br>3:130   |  |
| RAKENNUSTOIMENPIDE<br>MUUTOS   |  | PIIRUSTUSLAJI<br>PÄÄPIRUSTUS                                                                               |  | JUOKS N:O   |  |
| RAKENNUSKOHTeen NIMI JA OSOITE<br><br>TAMPEREEN EV.LUT. SEURAKUNTAYHTYMÄ<br>AITOKESKUS<br><br>Kirjoniementie 15<br>33680 TAMPERE |  | PIIRUSTUKSEN SÄLTÖ<br><br>TERASSIN SAUNA,<br>JULKISIVUT                                                    |  | MITTAKAAVAT<br><br>1:50, 1:   |  |
|   |  | ARK 740 / 10                                                                                               |  | MUUTOS   |  |
|                                             |  | <br>28.08.2018 MMO/AT |  | ARKKITEHTUURITOIMISTO VIHANTO & CO OY<br>SATAKUNNANKATU 33<br>33210 TAMPERE<br>PUH. 010 281 7800<br>etunimi.sukunimi@arkhivanto.fi |  |

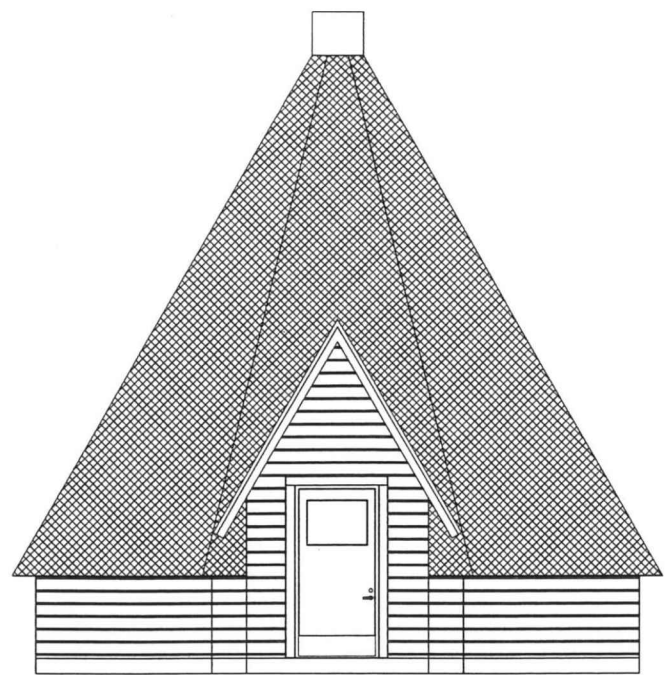

Julkisivu kaakkoon

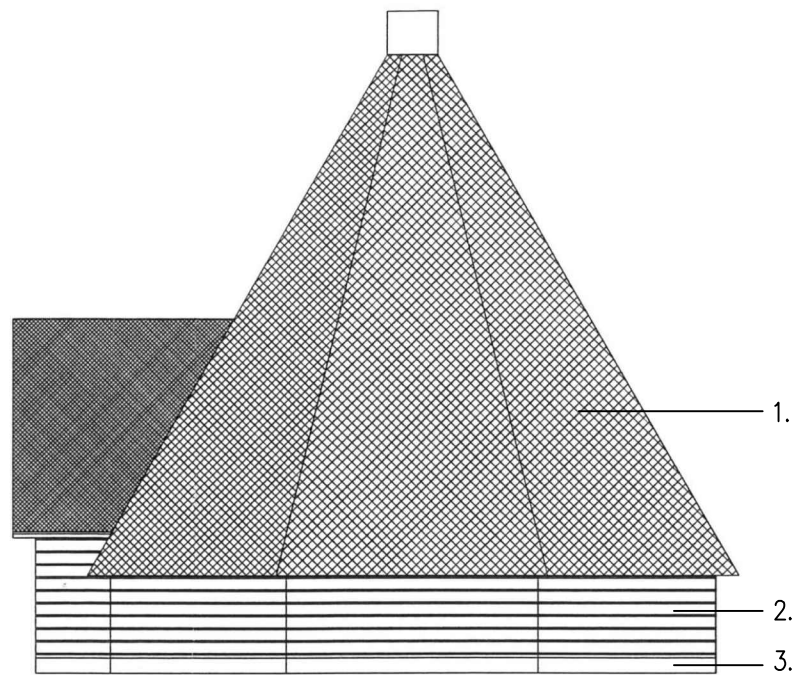


Julkisivu luoteeseen

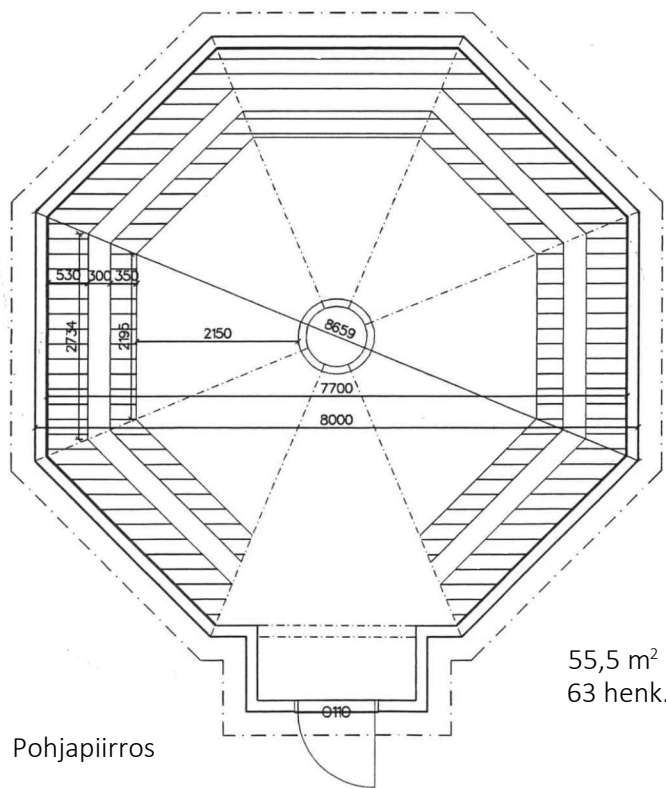

Pohjapiirros

55,5 m<sup>2</sup>  
63 henk.

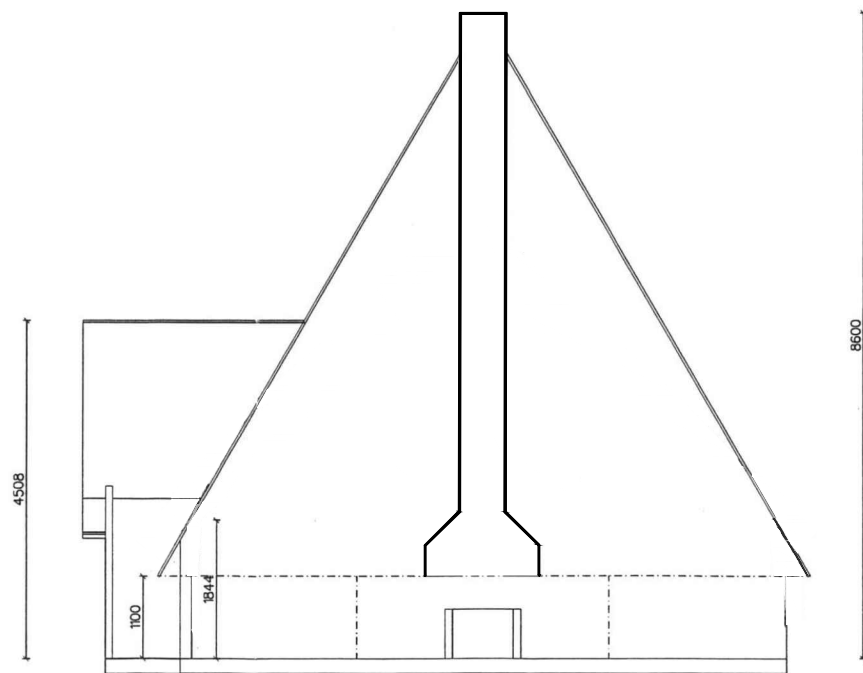

Leikkaus

#### JULKISIVUMATERIAALIT:

1. PALAHUOPA, TIILENPUNAINEN
2. HIRSI, MAALATTU, TIKKURILA Q138 LYHDE, KELLERTÄVÄ
3. KÄSITTELEMÄTÖN BETONI

| MUUTOS                                | PVM   | MUUTOKSEN LAATU                                                                                       | TEKIJÄ   |
|---------------------------------------|---|---|---|
| K.OSA/KYLÄ<br>HIRVINIEMI              | KORTTELI/TILA<br>AITOKESKUS                                                                                              | TONTTI/RN: O<br>3:130                                                                                 | 740-kotarakenus.dwg   |
| RAKENNUSTOIMENPIDE<br>MUUTOS          | RAKENNUSKOHTIEN NIMI JA OSOITE<br>TAMPEREEN EV.LUT. SEURAKUNTAYHTYMÄ<br>AITOKESKUS<br>KIRJONIEMENTIE 15<br>33680 TAMPERE | PIIRUSTUSLAJI<br>PÄÄPIIRUSTUS<br>PIIRUSTUKSEN SISÄLTÖ<br>KOTA<br>POHJAPIIRROS, LEIKKAUS JA JULKISIVUT | JUOKS. N: O<br>MITTAKAAVAT<br>1:100<br>MUUTOS                                                                                     |
| ARK 740/17                            |   |   | 28.08.2018 MMO/SV   |
| VIHANTO & CO<br>ARKKITEHTUURITOIMISTO |   |   | ARKKITEHTUURITOIMISTO VIHANTO & CO OY<br>SATAKUNNANKATU 33<br>33210 TAMPERE<br>PUH 010 281 7800<br>etunimi.sukunimi@arkvihanto.fi |