


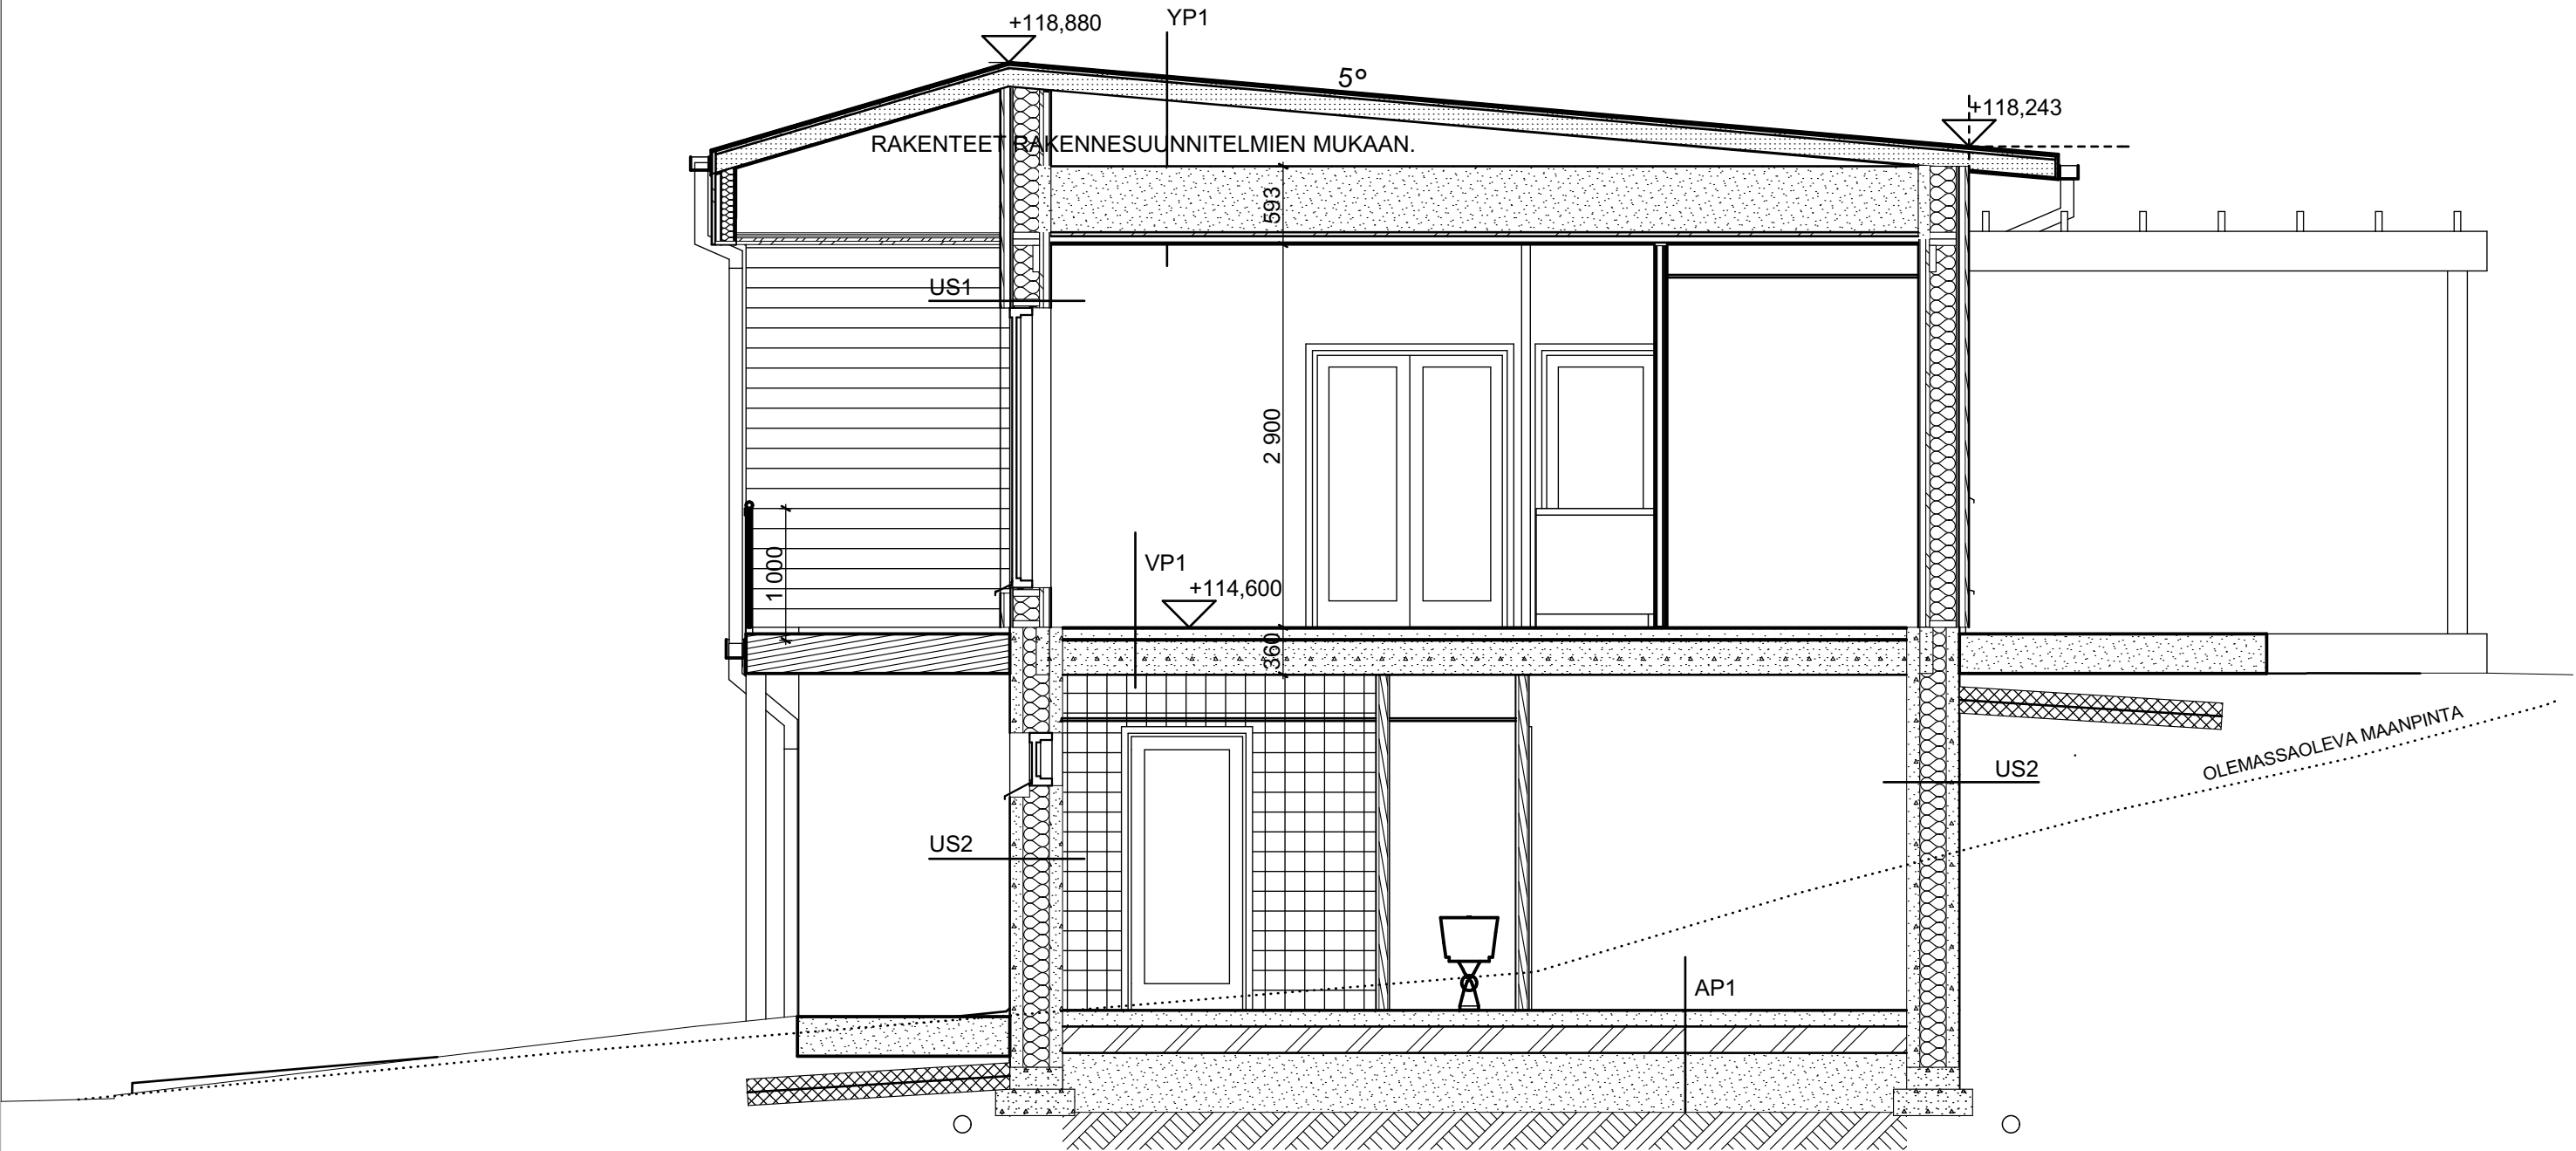

LEIKKAUS A - A

PERUSTUKSET ERILLISTEN SUUNNITELMIEN MUKAAN

RAKENNETYYYPIT

US 1

U-arvo $\leq 0,12 \text{ W / m}^2\text{K}$

PINTAKÄSITTELY
LAUTAVERHOUS
TUULETUSVÄLI, KOOLAUS
TUULENSUOJA
PUURUNKO
+ MINERAALIVILLA
URETAANILEVY
KOOLAUS
ERIKOISKOVA KIPSILEVY
PINTAKÄSITTELY

28 mm
44 mm
25 mm
48 X 197 k 600
200 mm
30 mm
44 mm
13 mm

US 2 kellar

U-arvo $\leq 0,17 \text{ W / m}^2\text{K}$

PINTAKÄSITTELY
LAMPOLHARKKO
PINTAKÄSITTELY

400 mm

US 3 kylmä ulkoseinä

PINTAKÄSITTELY
LAUTAVERHOUS
TUULETUSVÄLI, KOOLAUS
PUURUNKO
TUULETUSVÄLI, KOOLAUS
LAUTAVERHOUS
PINTAKÄSITTELY

23 mm
22 mm
48 X 98 kk 600
22 mm
23 mm

VS 1 kevyt väliseinä

PINTAKÄSITTELY
KIPSILEVY
PUURANKA
KIPSILEVY
PINTAKÄSITTELY

13 mm
66 mm kk 600
13 mm

VP 1

LATTIAPÄÄLLYSTE
PINTAVALU
ASKELÄÄNIERISTE
ONTELOLAATTA

80 mm
10 mm
200 mm

AP 1

U-arvo $\leq 0,17 \text{ W / m}^2\text{K}$

LATTIAPÄÄLLYSTE
HÖYRYNSULKUMUOVI
TERÄSBETONILAATTA
LÄMMÖNERISTYS EPS
MURSKETÄYTTÖ
PERUSMAA, KALLISTUS SALAOJIIIN

120 mm
200 mm

YP 1


U-arvo $\leq 0,08 \text{ W / m}^2\text{K}$

KUMBITUMIKERMI
VANERI
TUULETUSVÄLI
ALUSKATE

18 mm
25 mm

NAULALEVYRYSTIKOT, tuulettuva ullakkotila
PUHALLUSVILLA
URETAANILEVY
KOOLAUS
KIPSILEVY

k 900
500 mm
30 mm
48 * 48 mm
13 mm

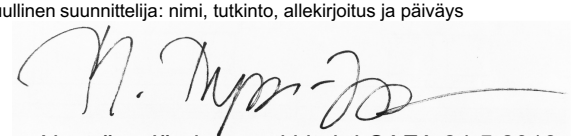Kaupunginosa/Kylä EPILÄ	Kortteli/Tila 1214	Tontti/Rnro 1	Viranomaisten merkintöjä
Rakennustoimenpide UUDISRAKENNUS	Piirustuslaji POIKKEAMISPÄÄTÖS	Juokseva nro	
Rakennuskohde ASUNTO OY TAMPEREEN EPILÄNKATU 25 EPILÄNKATU 25 33270 TAMPERE	Piirustuksen sisältö LEIKKAUS	Mittakaava 1:50	
Vastuullinen suunnittelija: nimi, tutkinto, allekirjoitus ja päiväys  Minna Nyström-Järvinen, arkkitehti SAFA 24.5.2018			Suunnitteluala ARK Piirustuksen tunnus 004