

Vapunsaari


5:20

Yht. 876:1

NÄSIJÄRVI

Merjanlahti

Näsijärvi +95.20 (N2000) 3.5.2013

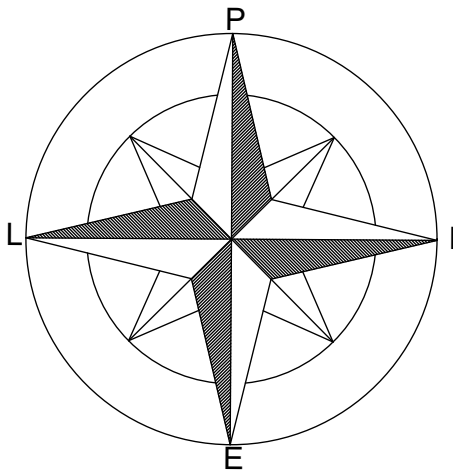

3

RAJAMÄKI 5:49

GRETANLEHTO

5:47

loma-asunto
0.krs +97.30
1.krs +100.17
II

terassi
KA 28m2

LAAJENNUS
KA 90m2

alakaivos
+99.28

edessä +99.28

96.76(PY)
13

21.93

12

5:75

11

5:20

GRETANLEHTO RN:o 5:47 JA RAJAMÄKI RN:o 5:49

TONTIN PINTA-ALAT

5:47 1850 m2

5:49 5050 m2

YHT. 6900 m2

KERROSALA RAKENNETTU

LAAJENNUS

KELLARIKERROS 28,0 m2

90,0 m2

1.KRS 123,0 m2

YHTEENSÄ 151,0 m2

241,0 m2

KERROSALA US 250mm


KELLARI 24,5 m2

90,0 m2


1.KRS 120,5 m2

YHTEENSÄ 145,0 m2

235,0 m2

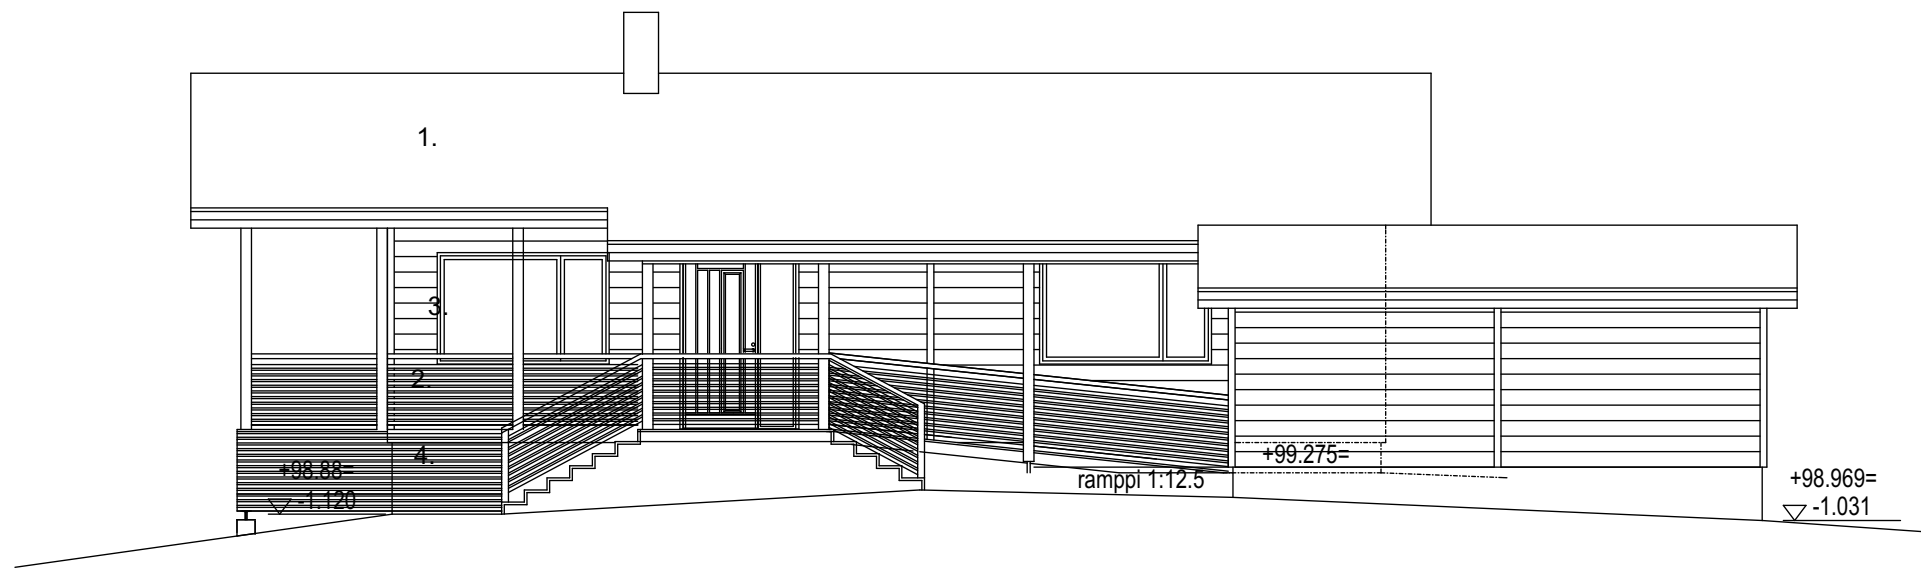

JULKISIVU KAAKKOON

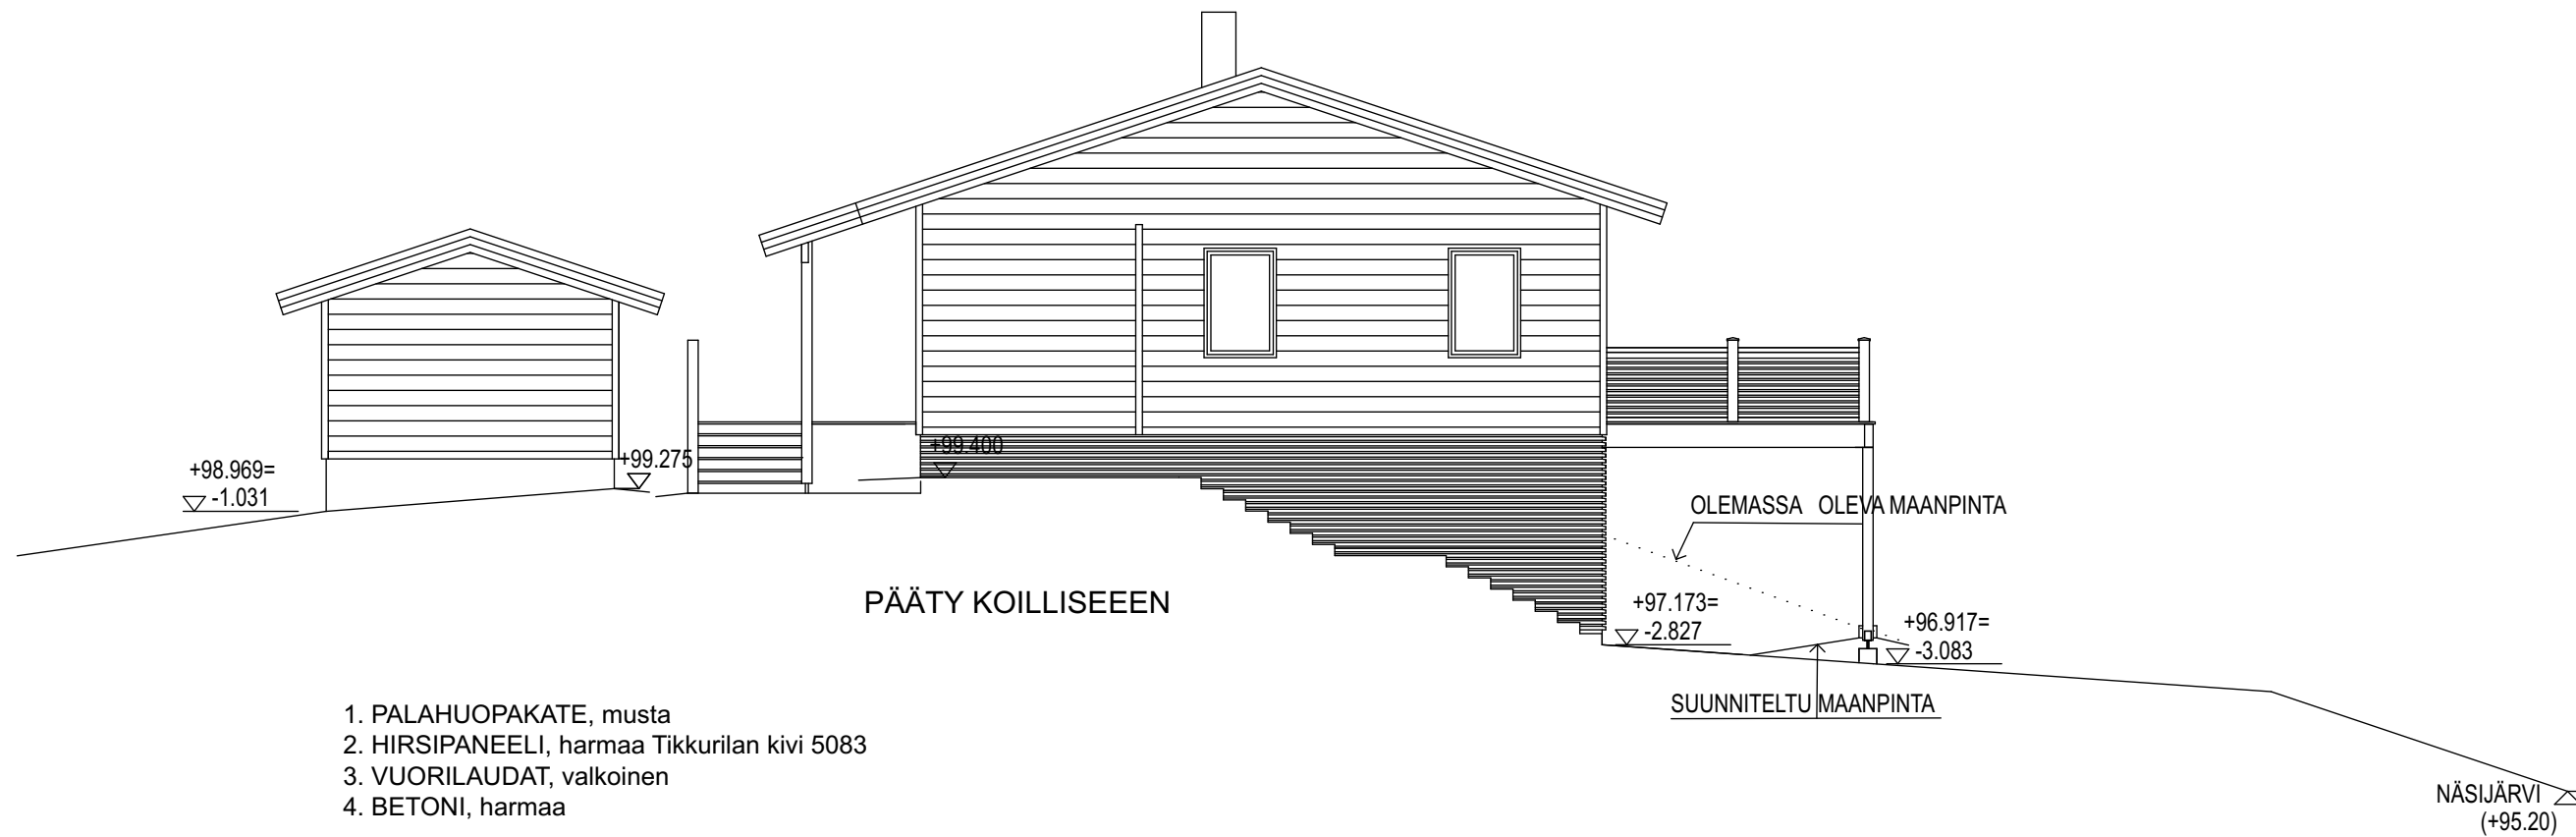


1. PALAHUOPAKATE, musta
2. HIRSIPANEELI, harmaa Tikkurilan kivi 5083
3. VUORILAUDAT, valkoinen
4. BETONI, harmaa

RT F2:N MUKAAN TIKKAAT, LUMIESTEET JA MUUT VESIKATON TARVIKKEET.



JULKISIVU LUOTEESEEN

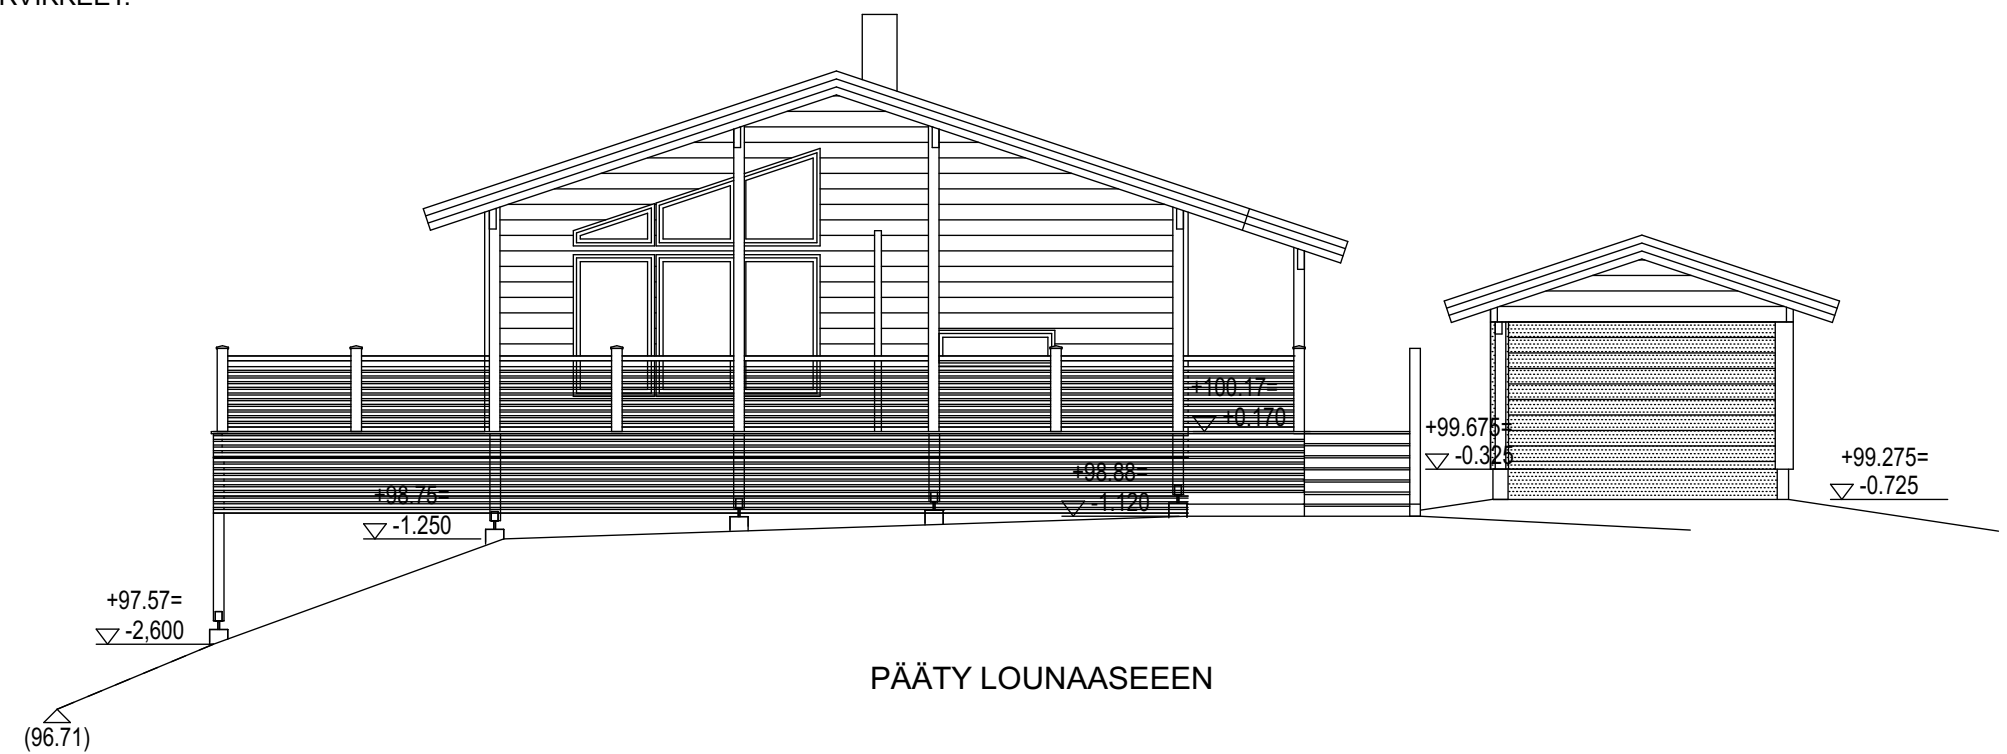

PÄÄTY LOUNAASEEN