


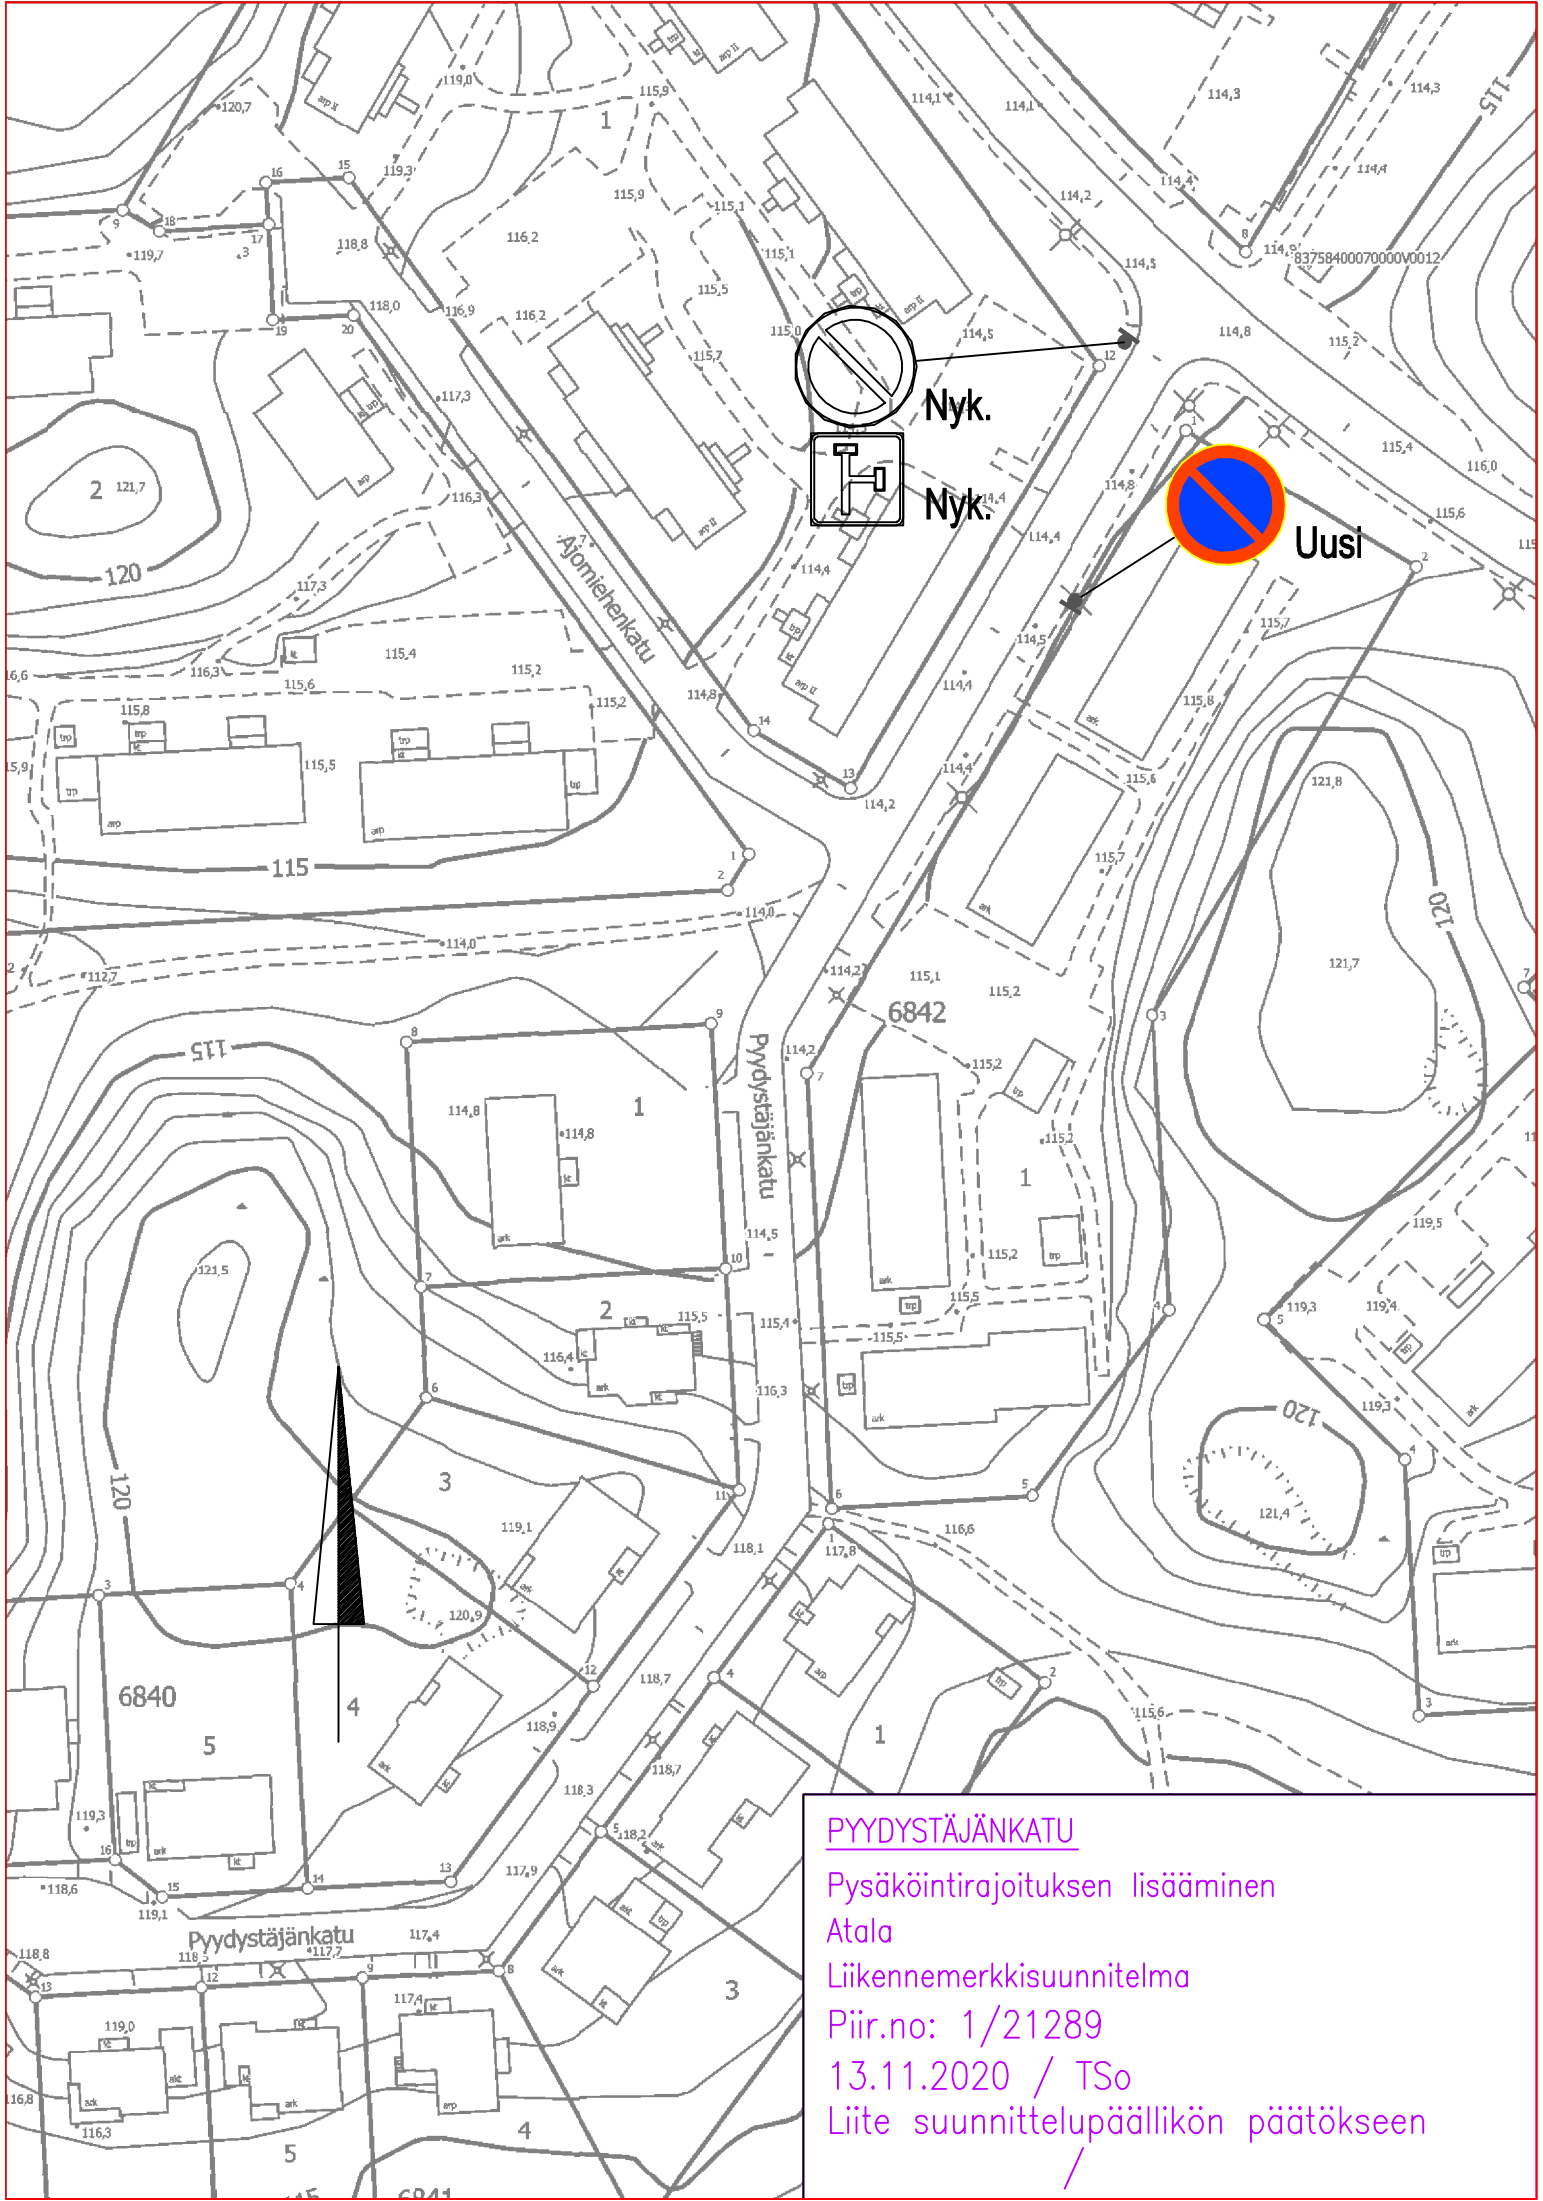

PYDYSTÄJÄNKATU
Pysäköintirajoituksen lisääminen
Atala
Liikennemerkkisuunnitelma
Piir.no: 1/21289
13.11.2020 / TSo
Liite suunnittelupäällikön päätökseen
/