



LÄNTEEN

ETELÄÄN

1. KATTO, PELTI, MUSTA RR33
2. PELTIPANEELI, VAALEANRUSKEA RAL 1001
3. TEHOSTEOSA, GRAFIITIN HARMAA RR45
4. OVI, GRAFIITINHARMAA RR45
5. SOKKELI, BETONI HARMAA

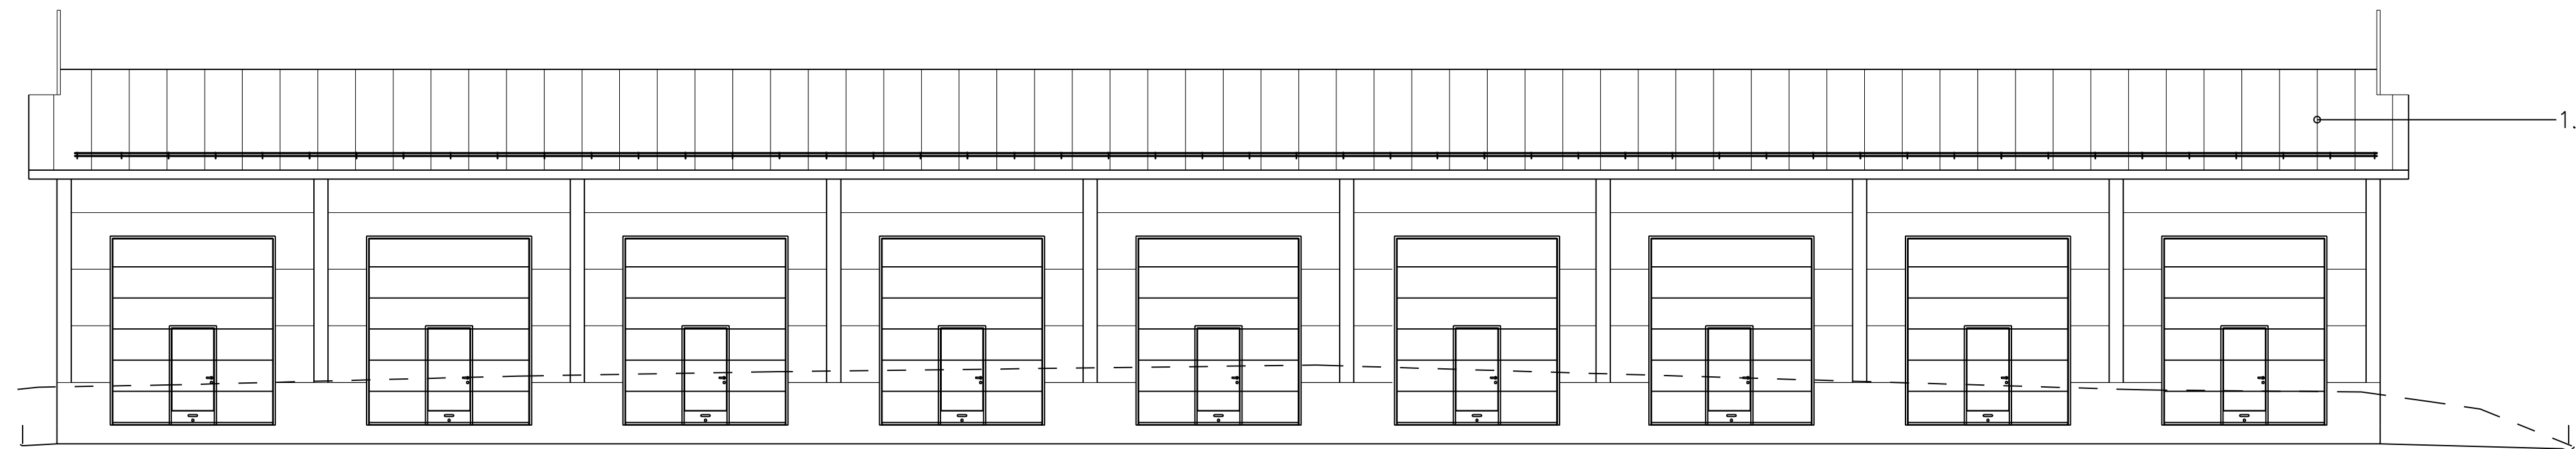

POHJOISEEN

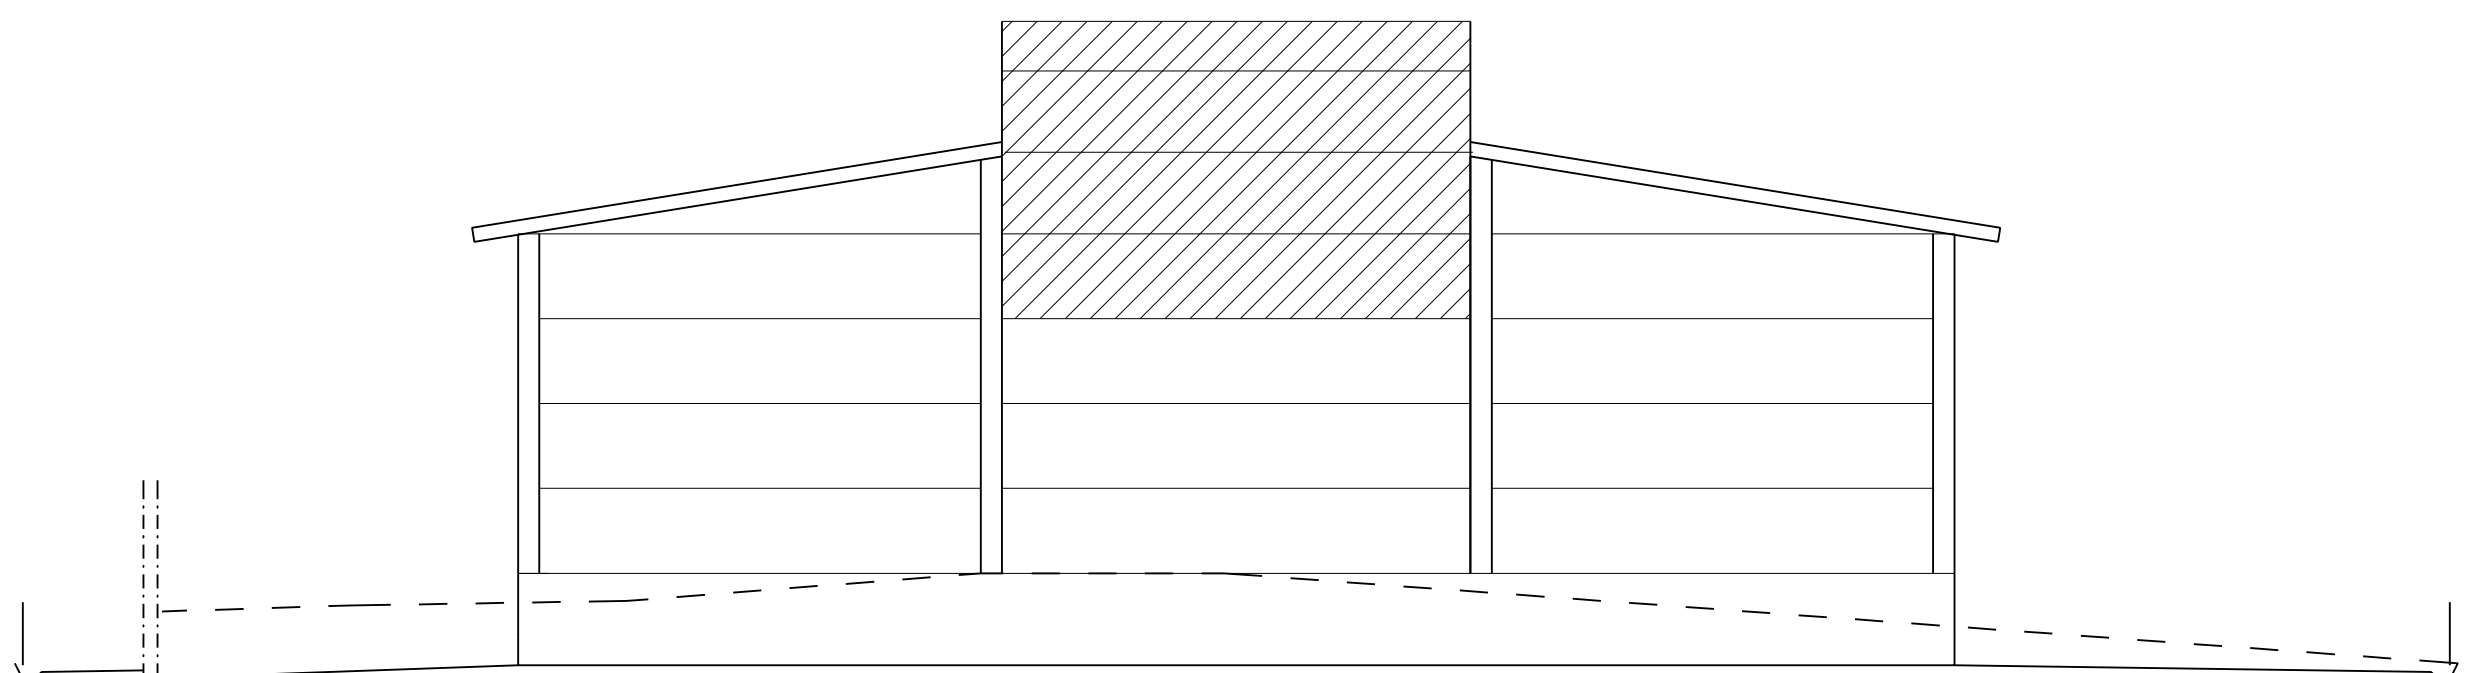

IRÄÄN

TUNNUS: LUKU- MUUTOS		NIMI: PVM	
Kauppi/maa	Kortti/tila	Taritti/ava	Varustuksen merkintä
230	3540	44	Jokunen
Rakennuslupa		Pääpiirustus	
UUDISRAKENNUS		Pääpiirustus	
VARASTOHALLI PERUSTETTAVAN		JULKISIVUT	
YHTIÖN LUKUUN		Mittakaava	
SILEESUONKATU 27		1:100	
33330 TAMPERE		Suunnittelusta, työhumer ja pitovuuden numero	
Päädyn suunnittelu, nimen selvitys ja lausutus		ARK	
26.9.2017 RKM VELI-MATTI VAIJALA		RI MARTTI MARJAMÄKI	
		Tiedosto	