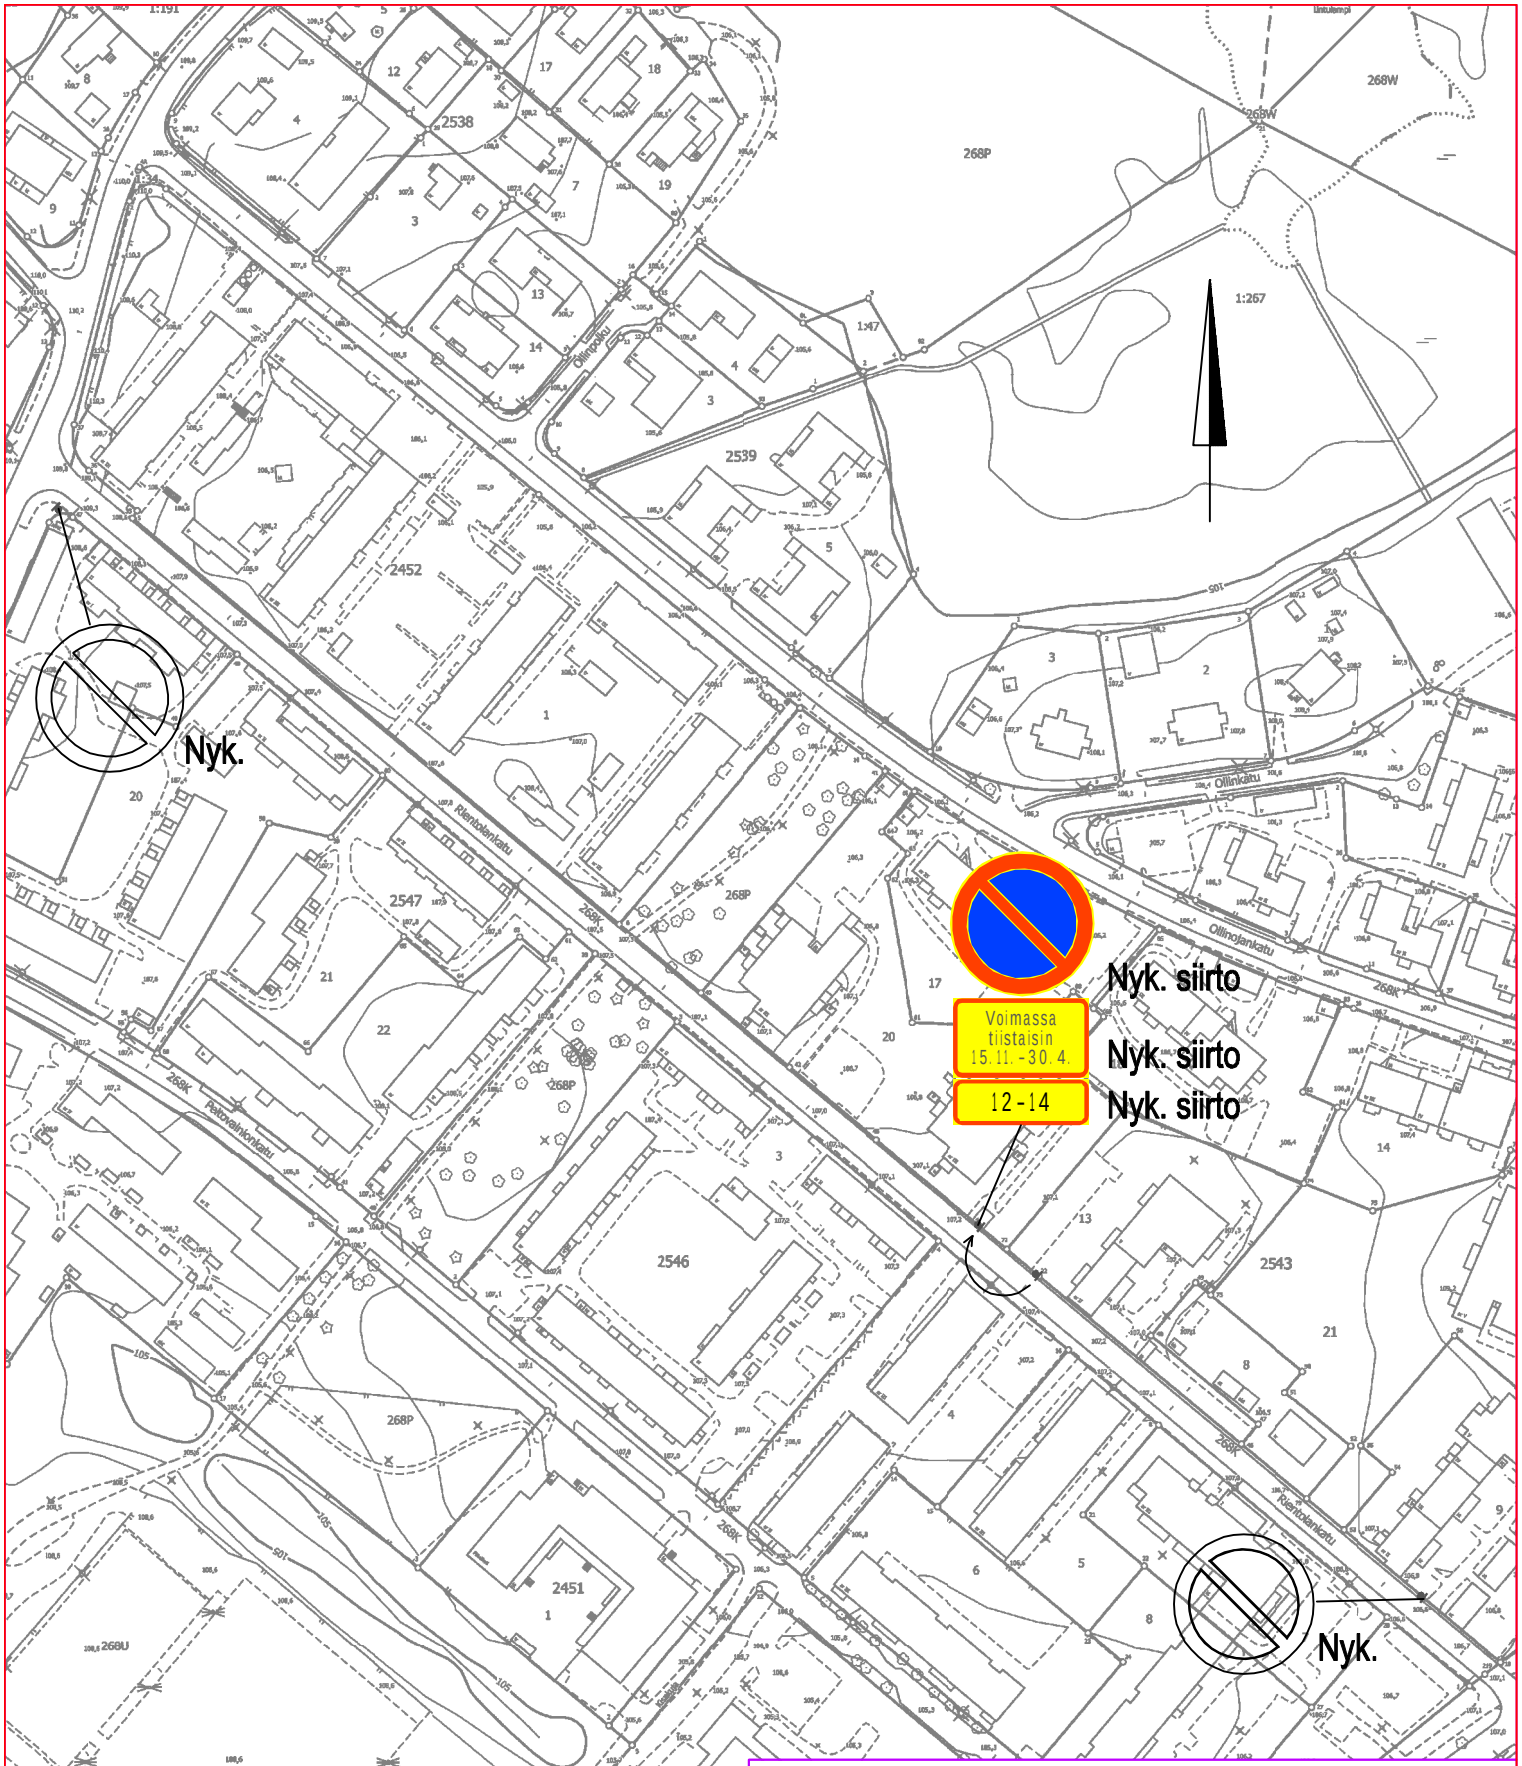

RIENTOLANKATU 10–12

Pysäköintirajoituksen siirto

Lintulampi

Liikennemerkkisuunnitelma

Piir.no: 19/23078

8.7.2025 / TSo

Liite suunnittelupäällikön päätökseen

/