


# KÄMMENNIEMI

## LIIKENTEENOHJAUS, MERKINTÖJEN SELITYS:

- U UUSI LIKENNEMERKKI  
SJOITETAAN OSOITETTUUN PAKKAAN
- N NYKYINEN LIKENNEMERKKI  
SÄILYY ENNALLAAN
- NS NYKYINEN LIKENNEMERKKI  
SIIRRETÄÄN OSOITETTUUN PAKKAAN
- NP NYKYINEN LIKENNEMERKKI  
POISTETAAN

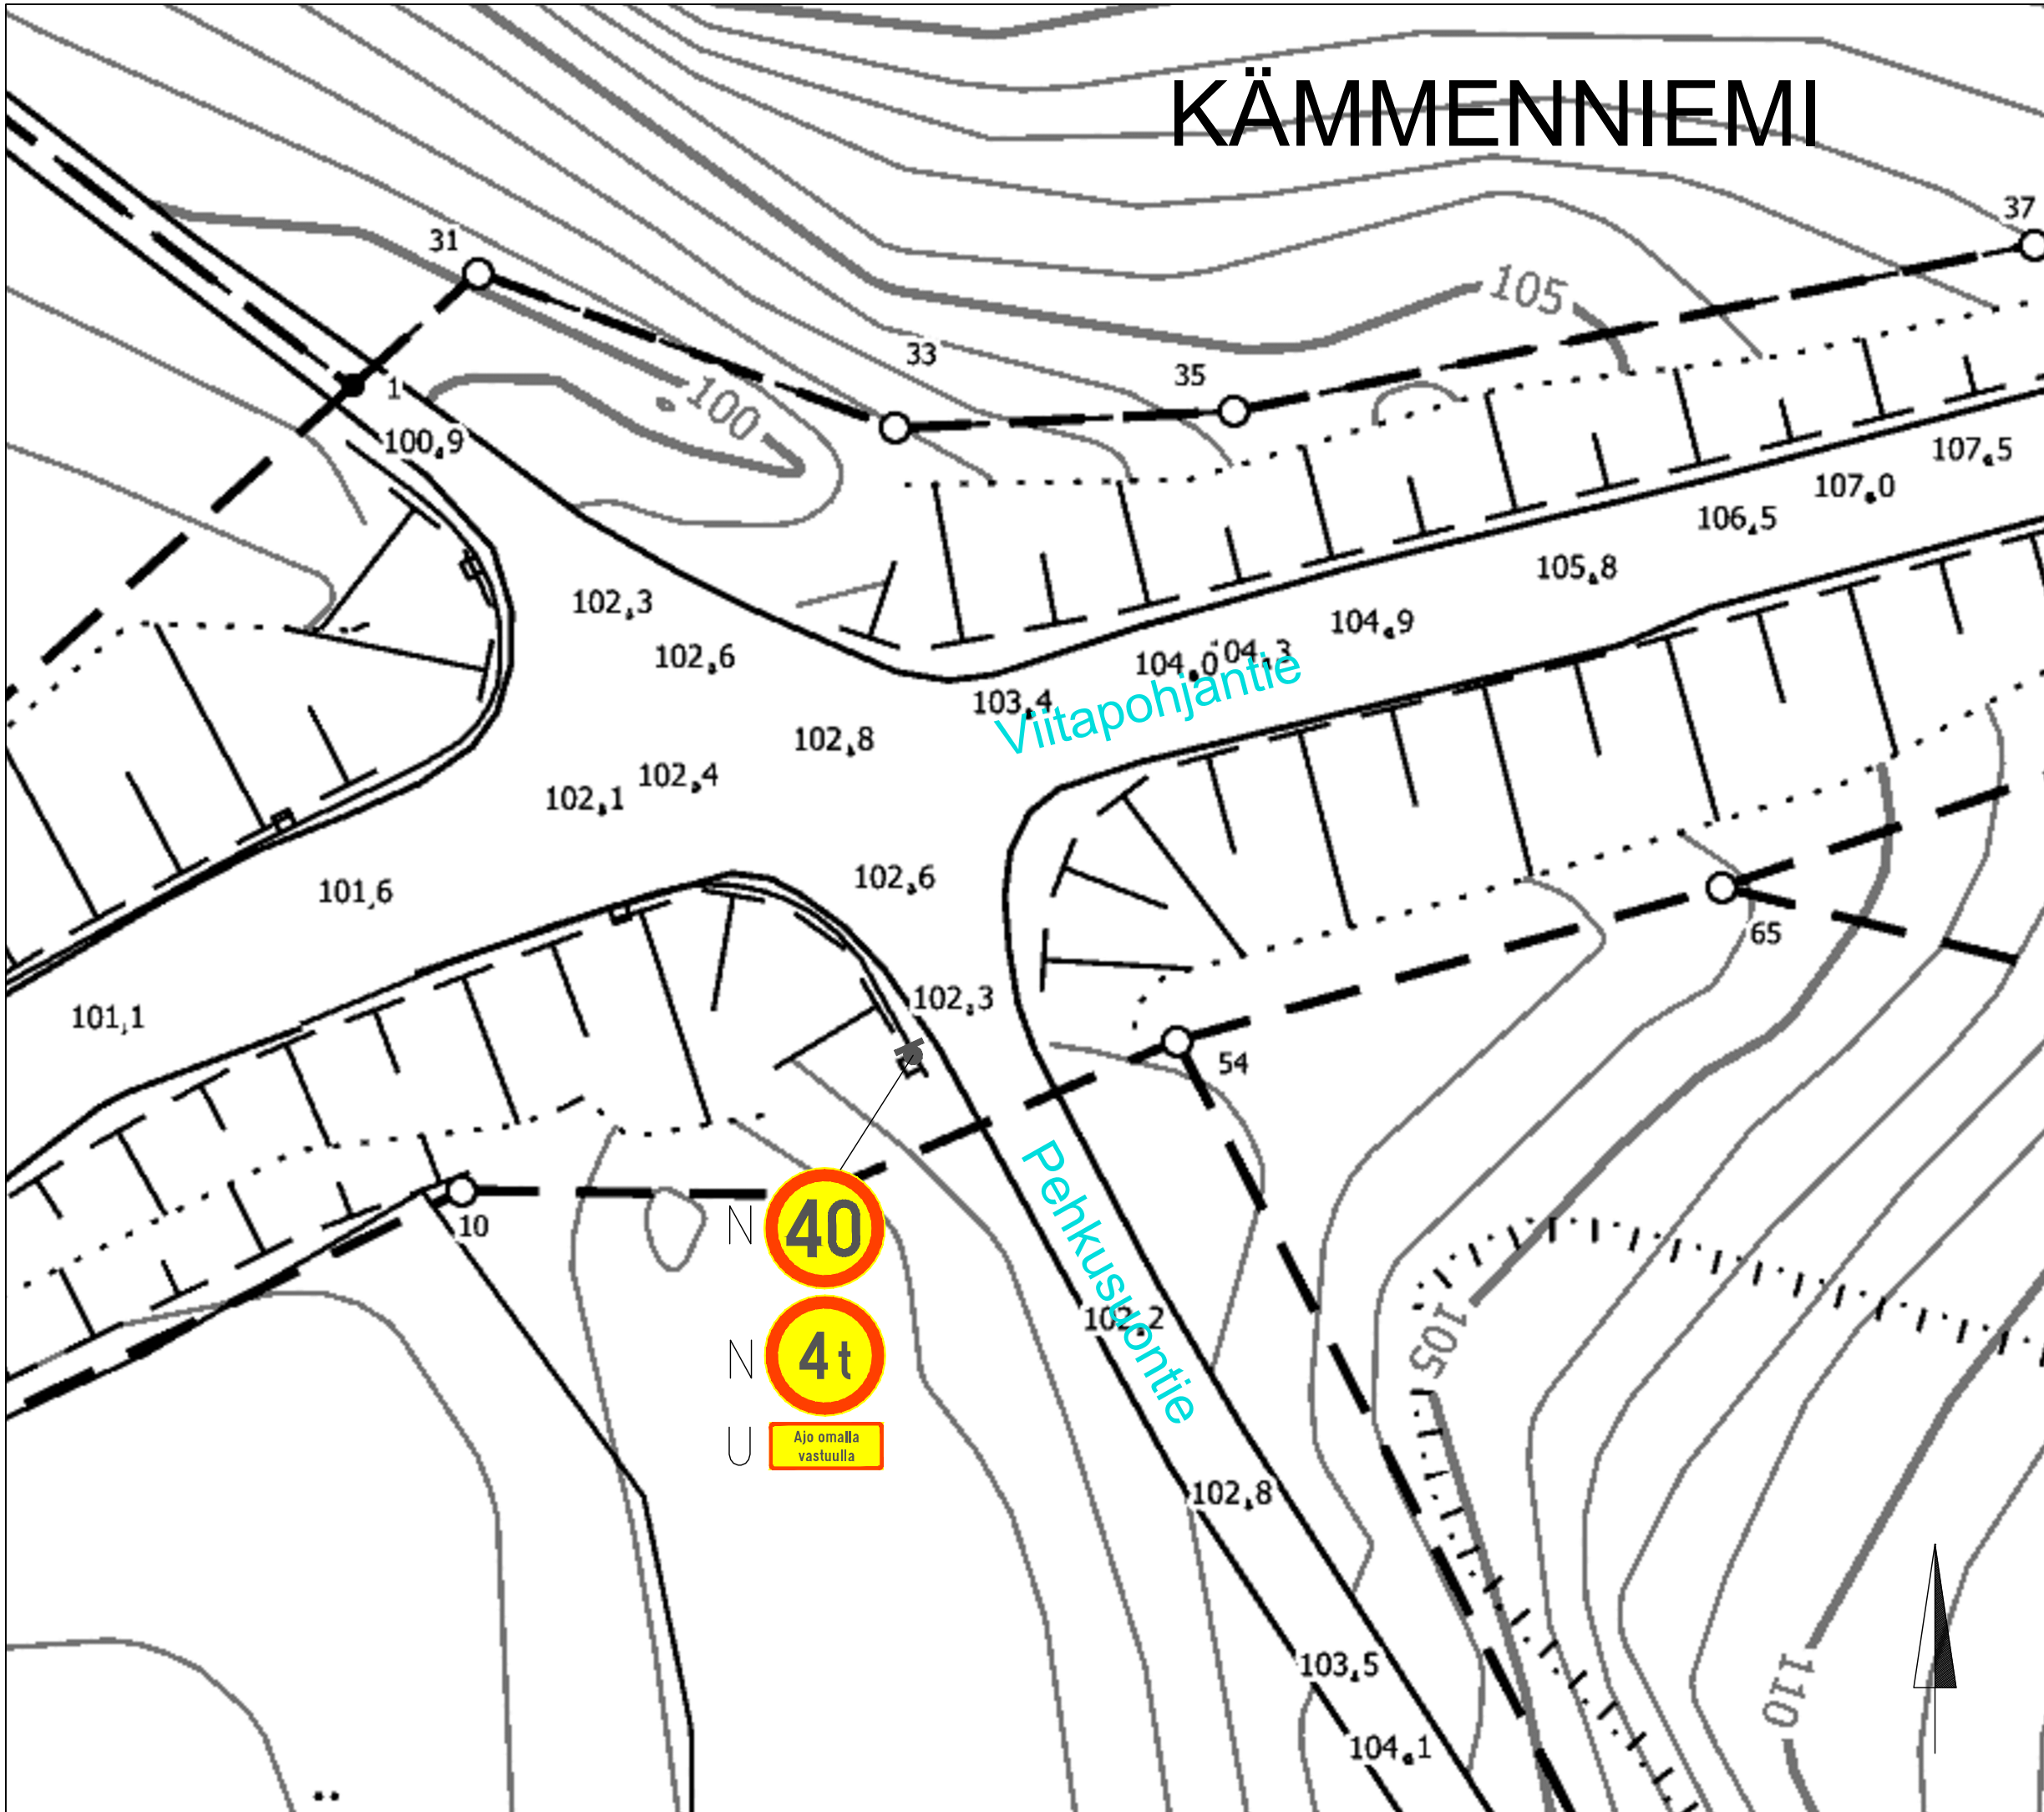

Pehkusuontie  
Liikenteenohjauslaitteiden asettaminen  
Kämmenniemi  
Liikennemerkkisuunnitelma  
Pii.no: 1/21524  
22.6.2021 / LPu  
Liite suunnittelupäällikön päätökseen