


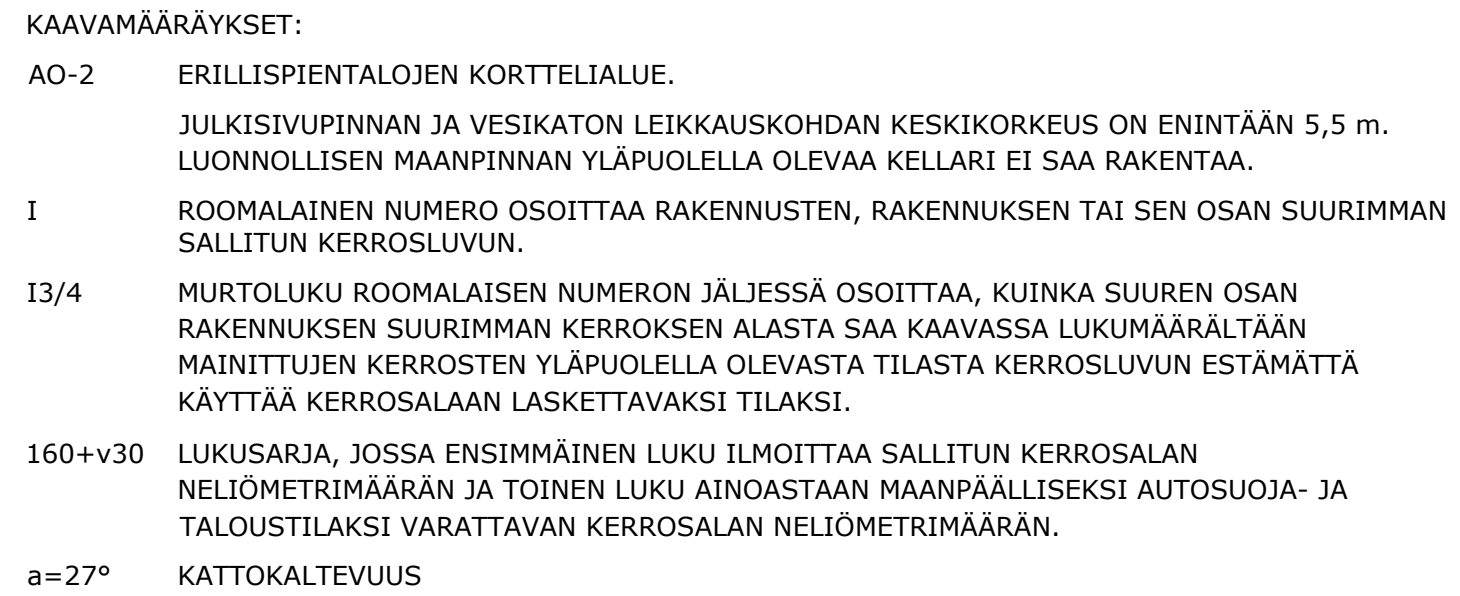

RAKENNUSOIKEUSLASKELMA:	
ASUINRAKENNUKSEN (AR) SALLITTU KERROSALA:	160 m ²
AR KÄYTETTY KERROSALA:	160 m ²
AR KÄYTTÄMÄTÖN KERROSALA:	0 m ²
AUTOSUOJA- JA TALOUSTILAN (TR) SALLITTU KERROSALA:	30 m ²
TR KÄYTETTY KERROSALA:	30 m ²
TR KÄYTTÄMÄTÖN KERROSALA:	0 m ²
AR SISÄINEN LAAJENNUS (2. KRS):	6,5 m ² + 6,5 m ² = 13,0 m ²
AR SALLITUN KERROSALAN YLITYS:	13,0 m ²

POIKKEAMINEN ASEMAKAAVASTA: ASUINRAKENNUKSEN (AR) KERROSALAN YLITYS 13 m²

PALOLUOKKA P3

Tunnus	Päiväys	Muutos	Muuttanut
K.osa/Kylä POHTOLA	Kortteli/Tila 2596	Tontti/Rno 34	Viranomaisten merkintöjä
Rakennustoimenpide LAAJENNUS JA MUUTOS		Piirustuslaji PÄÄPIIRUSTUS	
Rakennuskohteen nimi ja osoite OKT Sisätilojen laajennus ja muutos Ryydynkuja 9 33400 Tampere		Piirustuksen sisältö ASEMPIIRROS	Mittakaava 1:250
 www.jyrtek.fi info@jyrtek.fi 045 1190 272		Suunn.alia ARK	Tiedosto
		Piirustusno ARK-1	Muutos
Suunnittelija KAI JYRKIÄINEN, DI			Päiväys 30.1.2025