


LIIKENTEENOHJAUS, MERKINTÖJEN SELITYS:

- NU NYKYINEN LIIKENNEMERKKI UUSITAA
- U UUSI LIIKENNEMERKKI SIOITETAAN OSOITETTUUN PAKKAAN
- NP NYKYINEN LIIKENNEMERKKI POISTETAAN

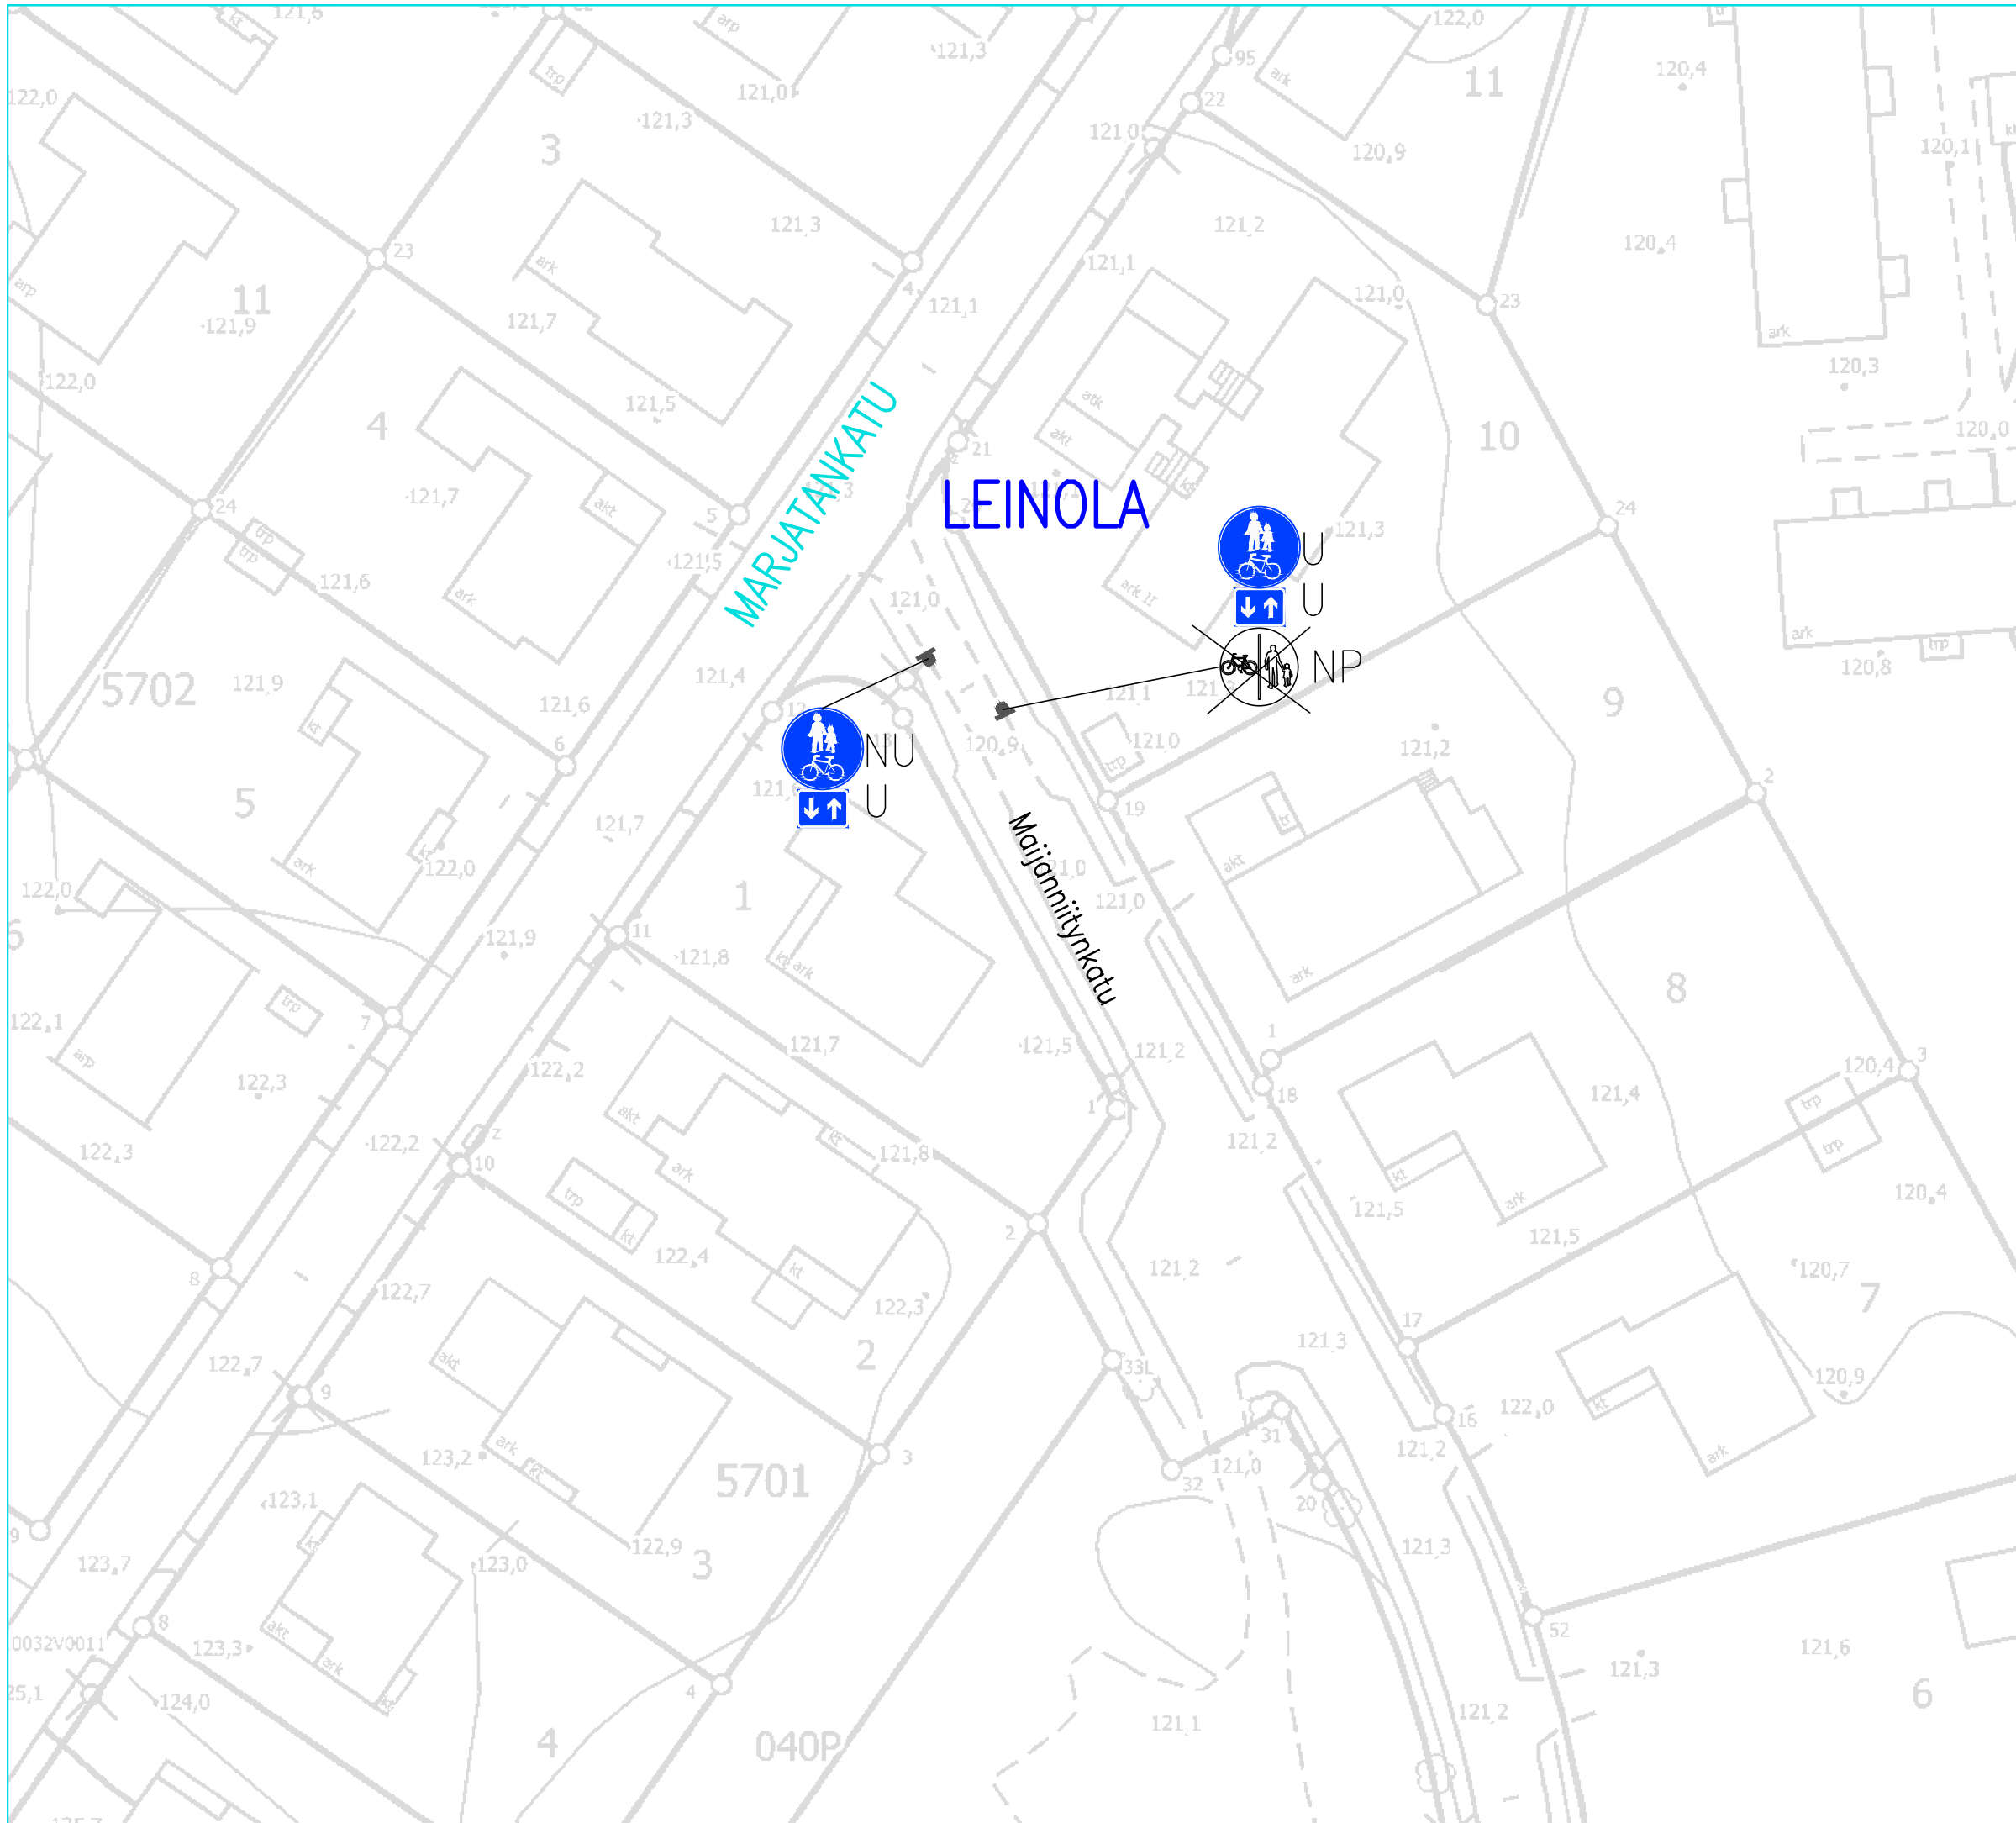

MAIJANNIITYNKATU

Yhdistetyn pyörätien ja jalkakäytävän
merkitseminen
LEINOLA
Liikennemerkkisuunnitelma
Piir.no: 1/21646
19.10.2021 / UDi & JUu