

**PERUSTIEDOT RAKENNUSKESKÄSTÄ**  
 Käyttötarkoitus: Kokonutumis- ja liikerakennus  
 Kerrosaluku: 88 k-m<sup>2</sup>  
 Kokonaisala: 88 brm<sup>2</sup>  
 Tilavuus: 430 m<sup>3</sup>

**PALOTURVALLISUUS**  
 Rakennuksen paloluokka on P1.  
 Rakennuksessa on hätäkeskukseen kytketty automaattinen paloilmoitin.  
 Rakennuksen on varustettu automaattisella sammutuslaitteella.  
 Rakennuksessa on paloovamaali / koeellinen savunpoisto.

**ASEMAKAAVAN MUKAINEN RAKENNUSOIKEUS**  
 Rakennuspaikan pinta-ala: 76450 m<sup>2</sup>  
 Sallittu rakennusarvo: Ei määritetty asemakaavassa

**TALOTEKNIIKKA**  
 Rakennus liitetään (Tullikamari-Pakkahuoneen olemassa oleviin) kunnallisiin vesi-, viemäri-, kaukolämpö- ja sähköverkoihin.  
 Rakennuksessa on lämmitettävien tilojen varustettu koneellinen tulo- ja poistolmajärjestelmä.

**ESTEETTÖMYYS**  
 Uusi sisäänkäynti toteutetaan esteettömänä. Aukiota sisäänkäyntille esteetön luskka. Oivissa automaattinen ovenavausjärjestelmä.

**HULEVESIEN HALLINTA**  
 Rakennuksen katto- ja pintavedet ohjataan aukion sadevesiviemäriin.

**AUTO- JA POLKUPYÖRÄPAIKKALASKELMA**  
 Asemakaava ei määritä ap- tai pp-vaatimuksia.

Tampereen pysäköintipolitiikan linjaukset, pysäköintinormi:  
 Kävelyvyöhyke keskusalassa, toimistot ja liikelait alle 2000 k-m<sup>2</sup>:  
 - 1 ap / 120 k-m<sup>2</sup>, vaatimus 1 ap  
 - 1 pp / 100 k-m<sup>2</sup>, vaatimus 1 pp

Ei muutoksia auto- ja polkupyöräpaikkoihin.

**JÄTEHUOLTO**  
 Tullikamarin aukiolla olevat syväkeräysastiat siirretään laajennuksen eteläpuolelle.

**VAESTÖSUOJA**  
 Rakennuksessa ei ole väestönsuojaa.


KÄYTTÖ KOKOUSJÄRJESTELMÄ N2000

K.O.S.A. XVII	KORTTELITILTA 117	TONTTUNO 9901	VIIRANOMAISTEN MERKINTÖJÄ
RAKENTAMISVALVONTO	PIIRUSTUSLAJI LAAJENNUS	PIIRUSTUKSEN SISÄLTÖ Pääpiirustus	JUOKSEVA N:o 1/5
RAKENTAMISVALVONTO	RAKENTAMISVALVONTO	PIIRUSTUKSEN SISÄLTÖ Asemapiirros	MITTAKAVAT 1:200
<b>TULLIKAMARIN SISÄÄNKÄYNTI</b>			
Tullikamarin aukio 2			
33100 Tampere			
YHTEYSTIEDOT			PIIR. NO
<b>ARKKITEHDIT MY</b>			AR 002 201
Suunnittelija Antti Moissala			TIEDOSTO
Suunnittelija Antti Moissala			PÄIVÄYS 24.10.2024
Suunnittelija Antti Moissala			MUUTOS






Julkisivu itään 1 : 100

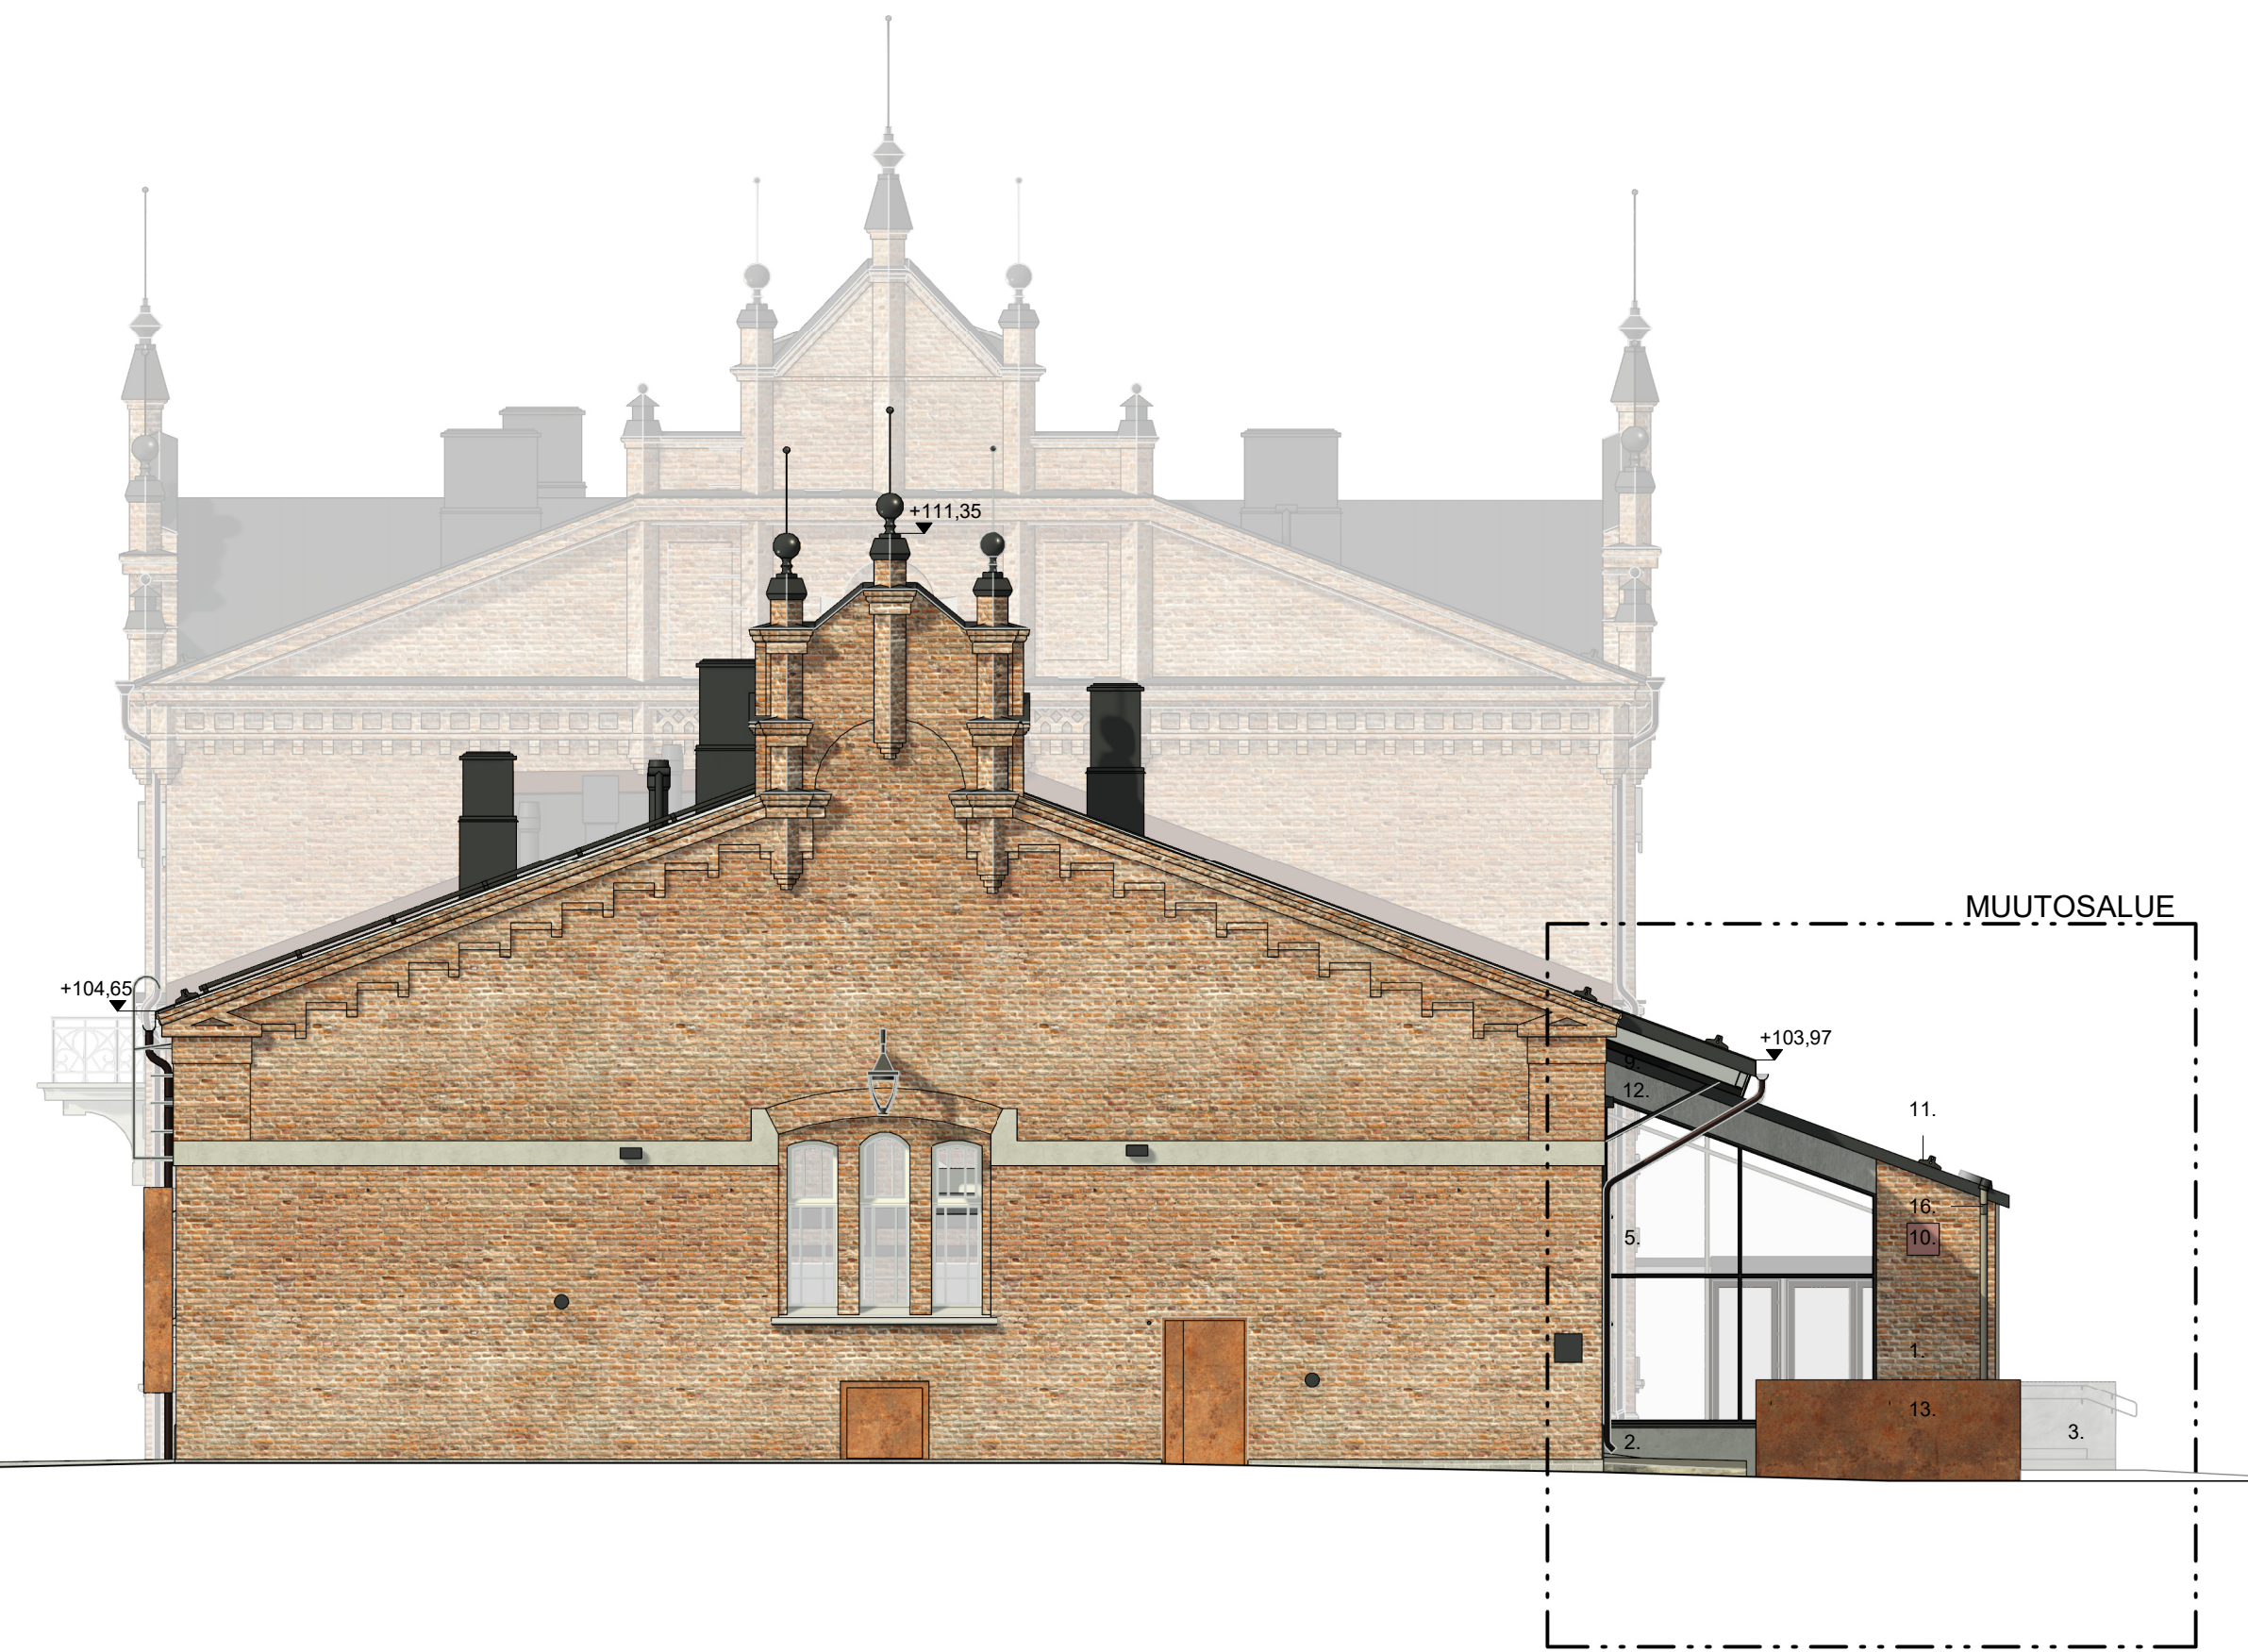

Julkisivu etelään 1 : 100

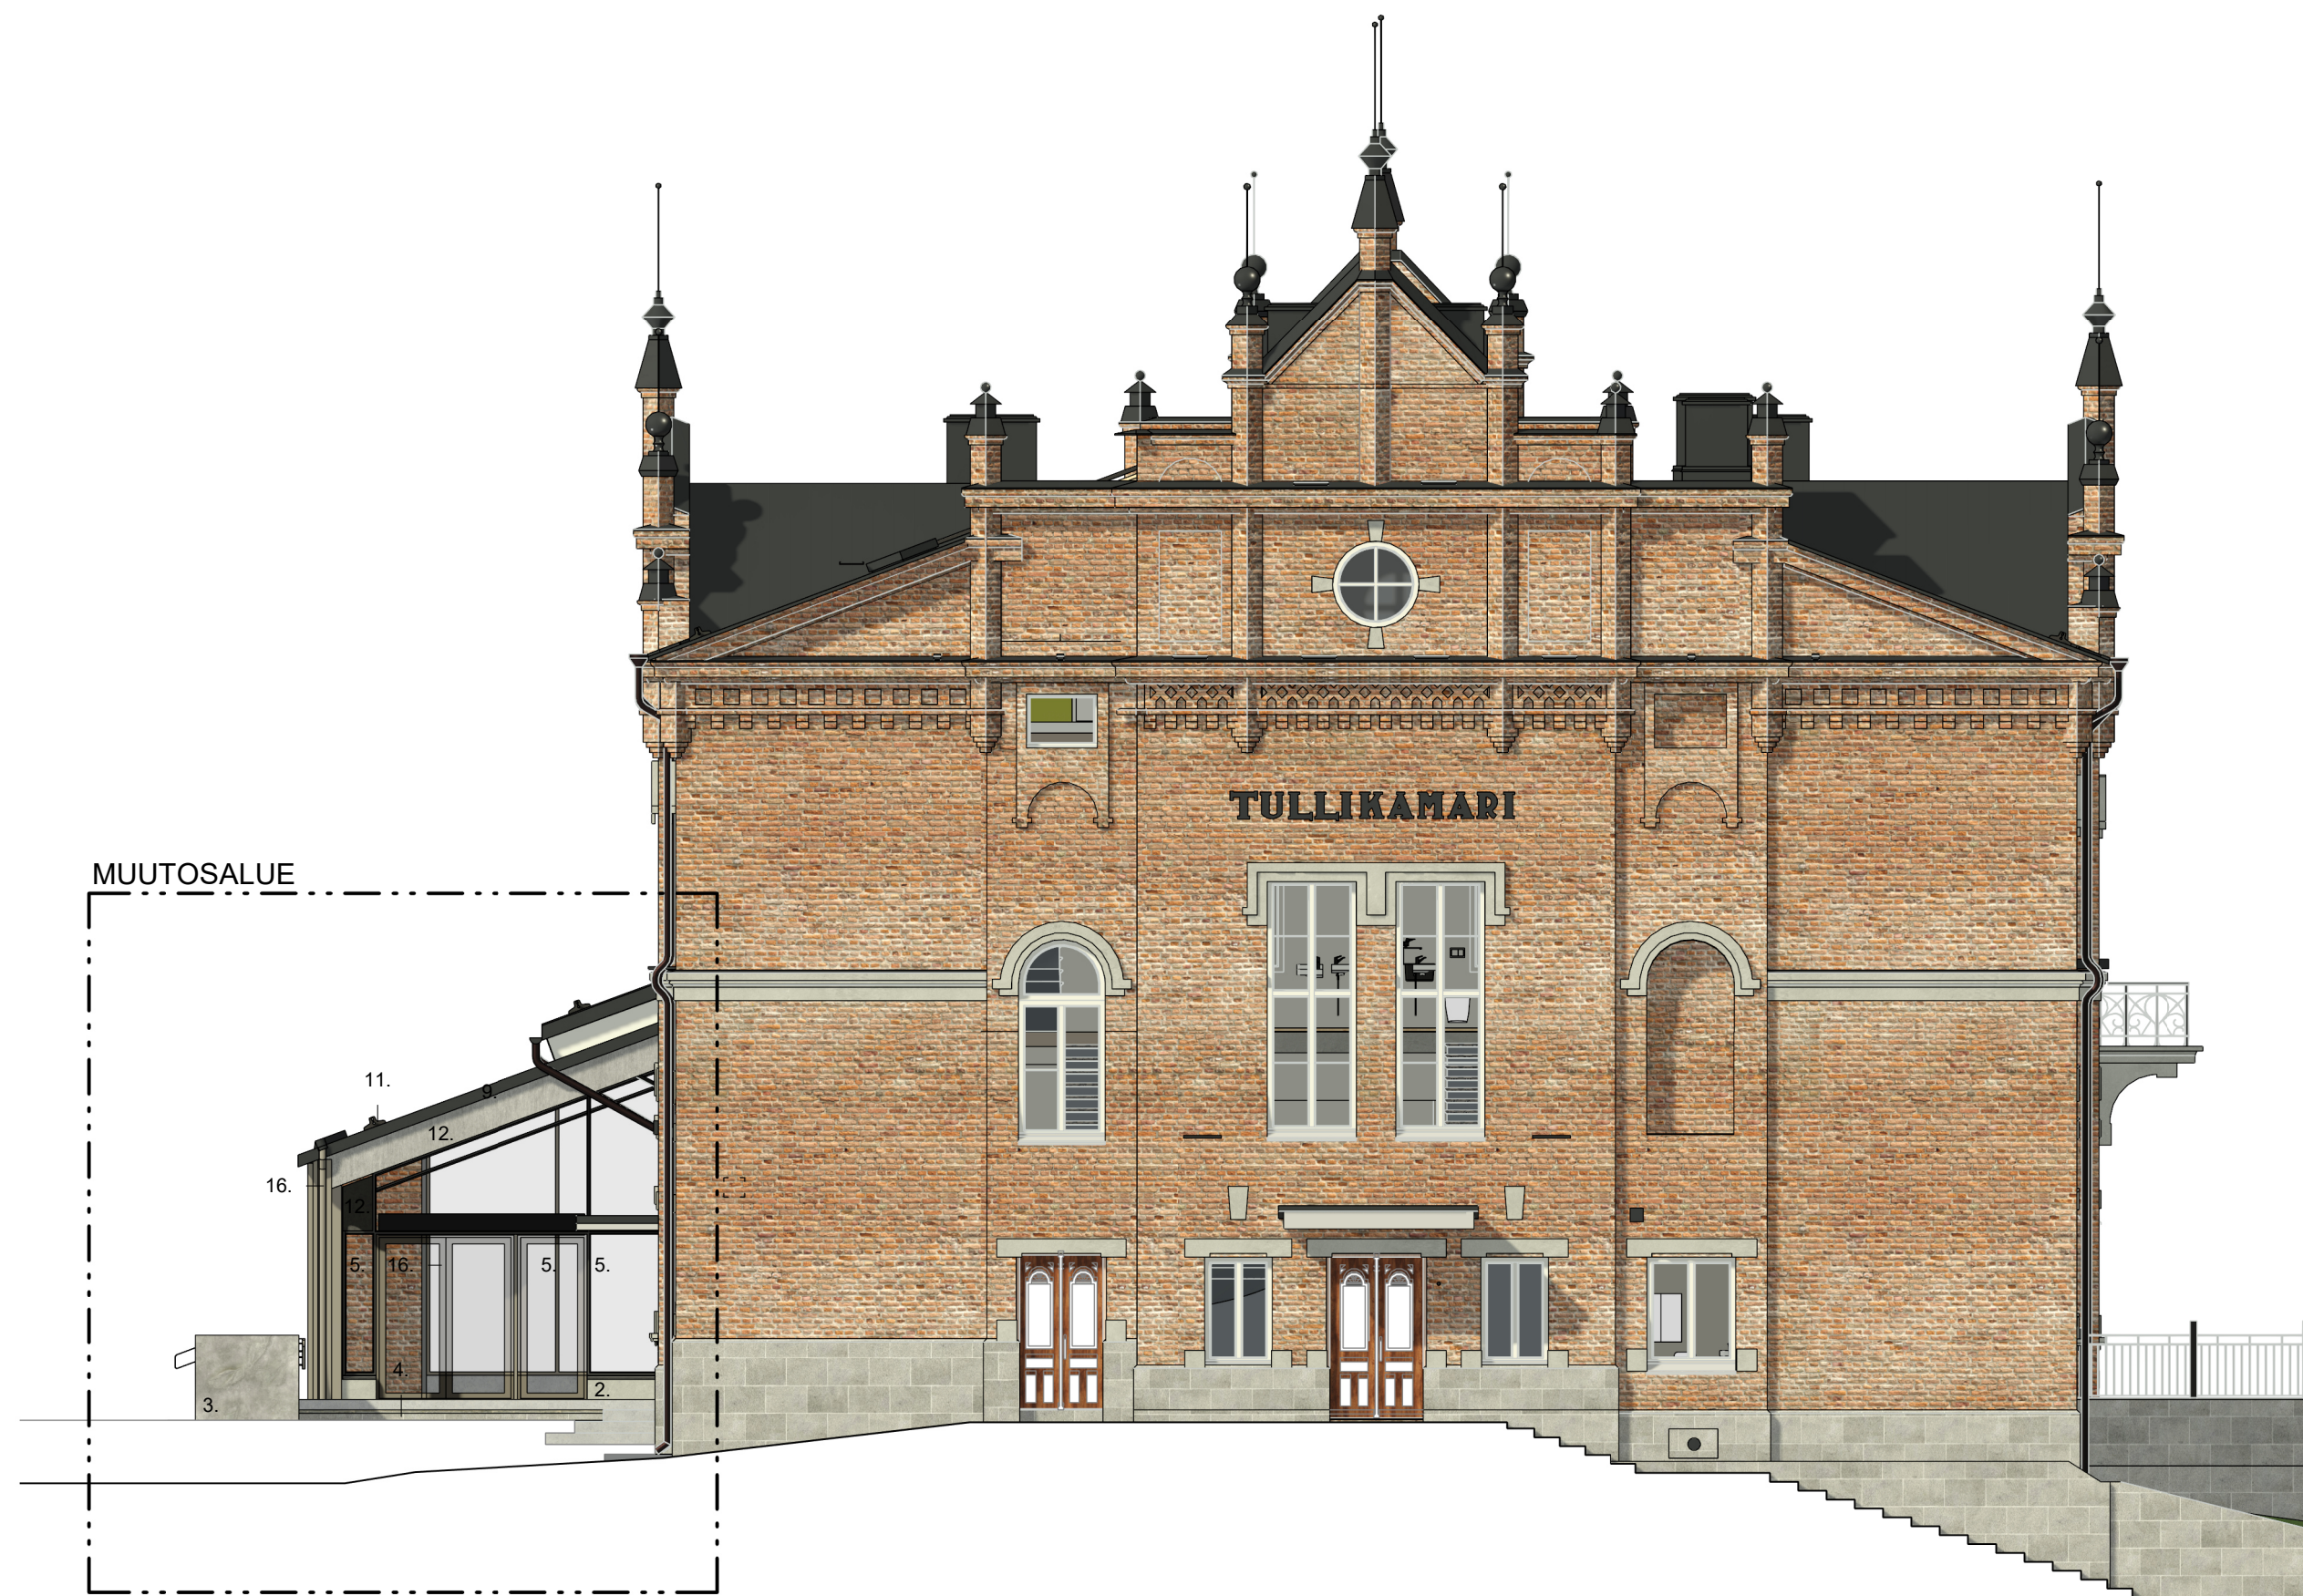

Julkisivu pohjoiseen 1 : 100

KÄYTETTY KORKEUSJÄRJESTELMÄ N2000			
K.O.SA	KORTTELI/tila	TONTTI/No	VIRANOMAISTEN MERKINTÖJÄ
XVII	117	9901	
RAKENNUSTOIMENPIDE		PIIRUSTUSLAJI	JUOKSEVA No
LAAJENNUS		PÄÄPIIRUSTUS	5/5
RAKENNUSKOHDE		PIIRUSTUKSEN SISÄLTÖ	MITTAKAAVAT
<b>TULLIKAMARIN SISÄÄNKÄYNTI</b>		Väritetyt julkisivut	1:100
Tullikamarin aukio 2			
33100 Tampere			
YHTEYSTIEDOT		SUUN. ALA	PIIR. No
<b>ARKKITEHDIT MY</b>			<b>005 202</b>
Aleksis Kiven katu 10 E 60 33210 Tampere +358 3 214 4790 mail@my-ark.com		TIEDOSTO	PÄIVÄYS
SUUNNITTELIJA Antti Moisala arkkitehti SAFA			24.10.2024