



Alla oleva dokumentti on digitaalisesti allekirjoitettu. Allekirjoittajien ja dokumenttien tiedot

Dokumentti

Tonttijakokartta_9448.pdf

Tiedosto

e844e1f222f553f35519c143aaf9c19a5c1700f74d114a7ded1b03e2ffa05572dfd35b
a13d0242f34ba868b94f02639965c0a8d9ebec178d0f4dfc223a3808dc

Tarkistesumma

Allekirjoittajat

Satu Elina Franssila

Nimi

Tunnistautumistapa: sähköposti, SMS-tunnistautuminen

Allekirjoitustapa: Genericoidc


7.6.2023

Päivämäärä

Dokumenttien aitouden varmentaminen

Prosessin luontihetkellä kaikista allekirjoitukseen liitetyistä dokumenteista on laskettu tarkistesumma SHA-512 algoritmilla. Varmennuslinkki ohjaa sivulle jossa voitte selvittää onko hallussanne oleva dokumentti sama joka prosessiin on alun perin liitetty ja se jonka olette allekirjoittaneet.

<https://turva.tampere.fi/verify.cgi?link=YOVj0hMJWeLJF8PA49O2eiBJl8ZpODxhFFwo4J3qOO1Wj4n3Gq>

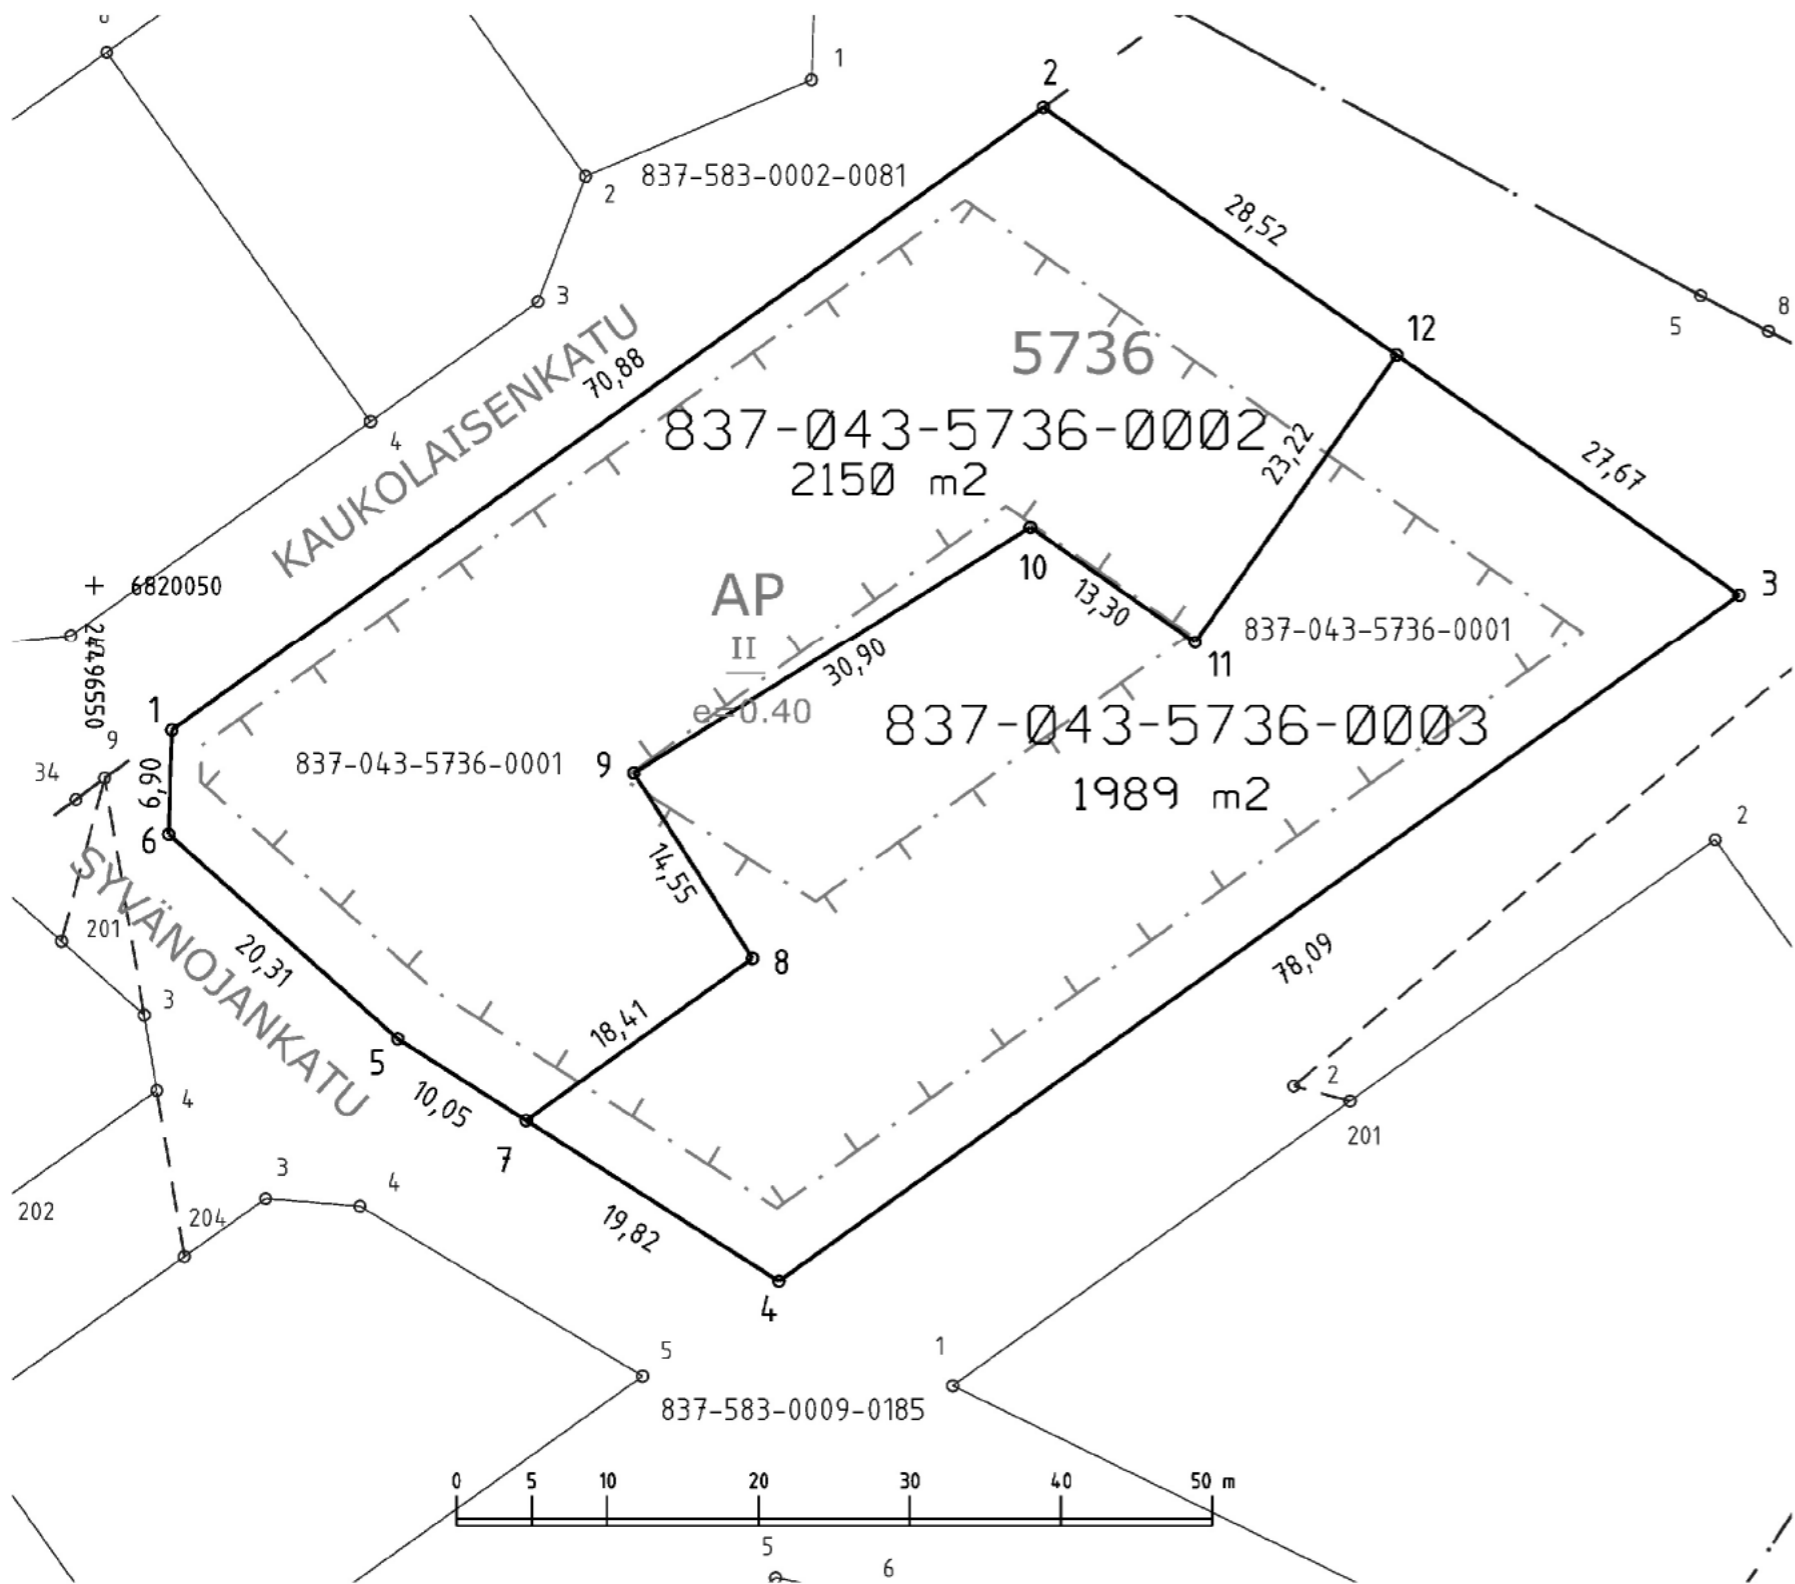

KOORDINAATTILUETTELO
Koordinaatisto: EUREF-FIN (ETRS-GK24)

N:o	X	Y
1	6820040.387	24496555.125
2	6820081.619	24496612.781
3	6820049.382	24496658.810
4	6820003.957	24496595.290
5	6820019.971	24496570.079
6	6820033.493	24496554.925
7	6820014.582	24496578.563
8	6820025.289	24496593.536
9	6820037.544	24496585.692
10	6820053.865	24496611.927
11	6820046.234	24496622.824
12	6820065.256	24496636.144

Kartalla ei ole näytetty maanalaisia johtoja.

TONTTIEN MUODOSTUMINEN

Kiinteistötunnus	Yht m2	Osa m2	Muodostajayksikkö
837-043-5736-0002	2150	2150	837-043-5736-0001
837-043-5736-0003	1989	1989	837-043-5736-0001

ERILLINEN TONTTIJAKO N:o 9448	TAMPERE, 837
Asemakaava N:o 7973 22.02.2021 Muutetaan tonttijakoa N:o 7856 22.02.2021	Holvasti, 43 Kortteli 5736
Pohjakartan hyväksyi ja tonttijaon laati 29.5.2023	Tulevat tontit: 837-43-5736-2 837-43-5736-3
Satu Franssila Toimitusinsinööri Allekirjoitettu sähköisesti	
Kaupungingeodeetti hyväksynyt 07.06.2023 § 19	
Hanke N:o 230256	