



TYYPPIPOIKKILEIKKAUKSET 1:100
PLV 10-23

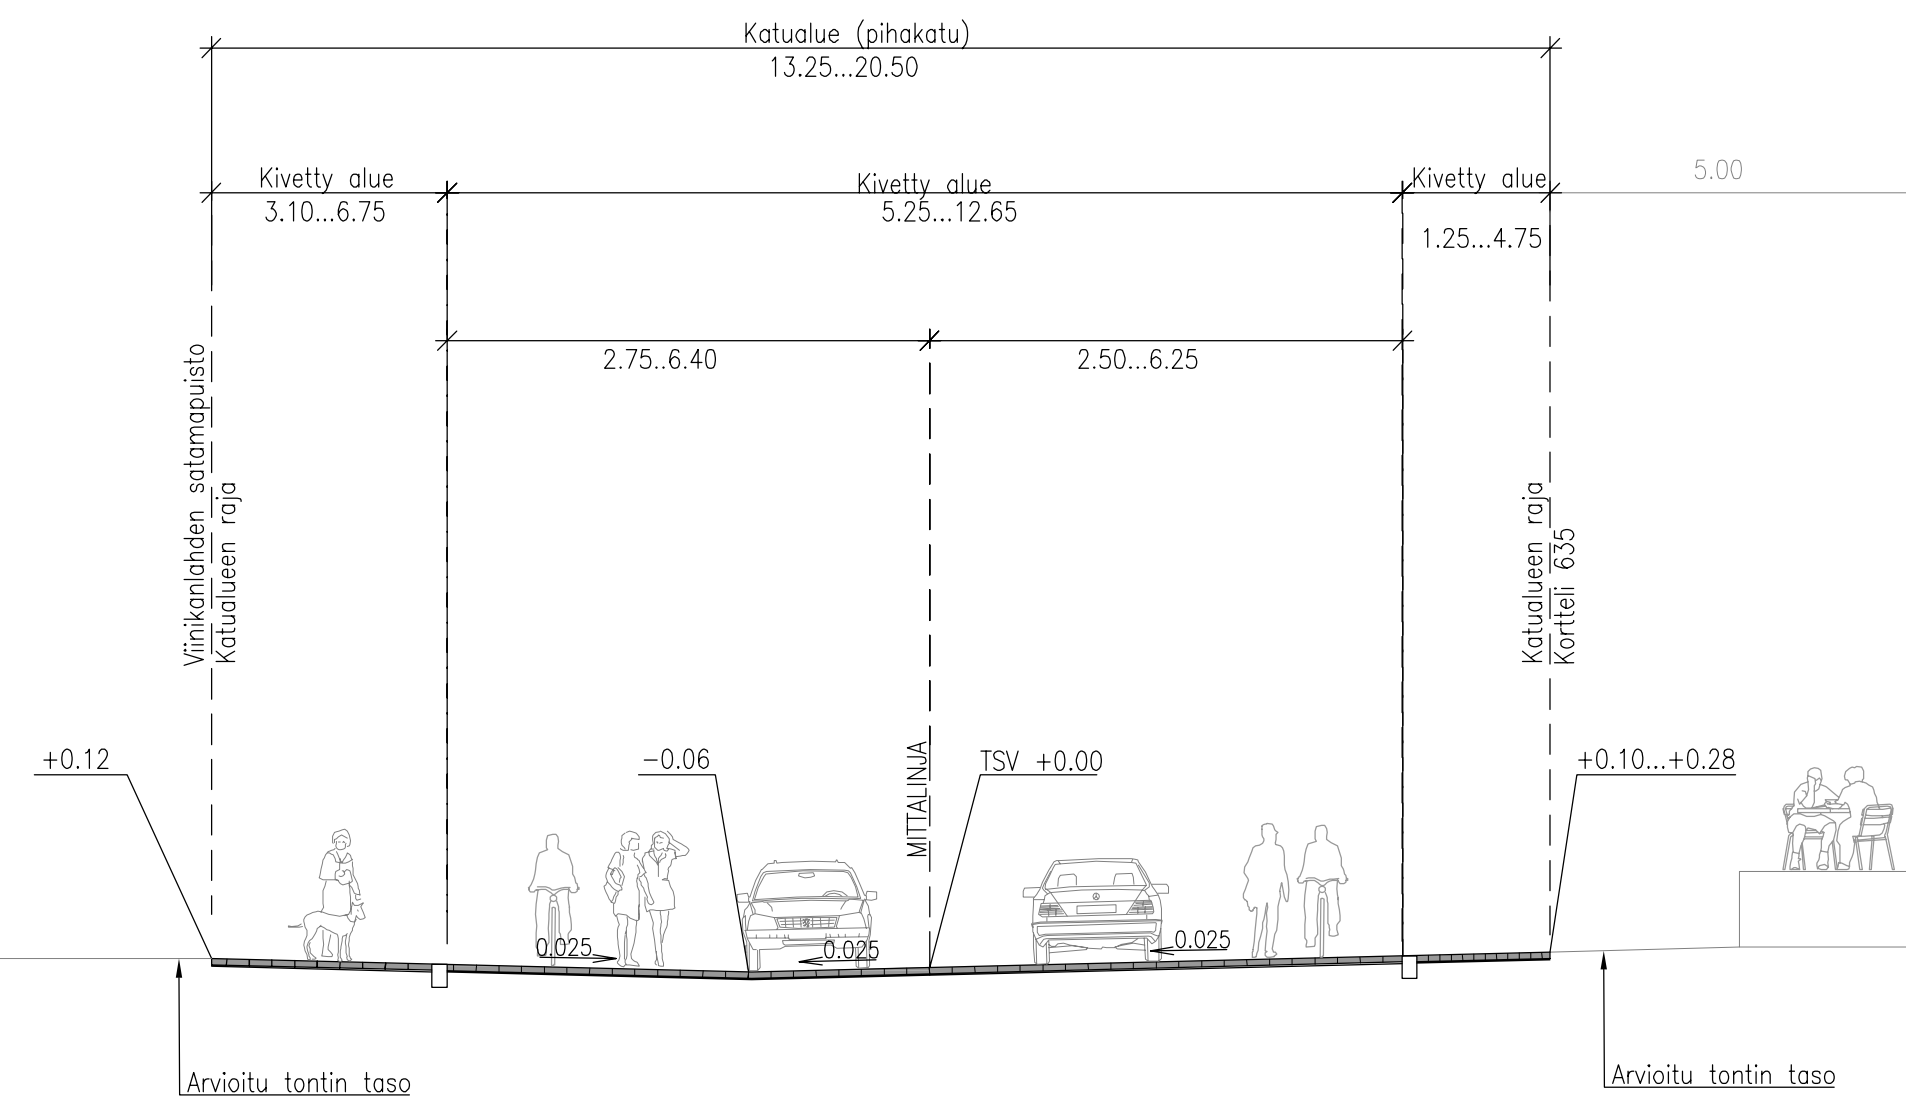


PLV 23-260
VIHERALUEIDEN KOHDALLA

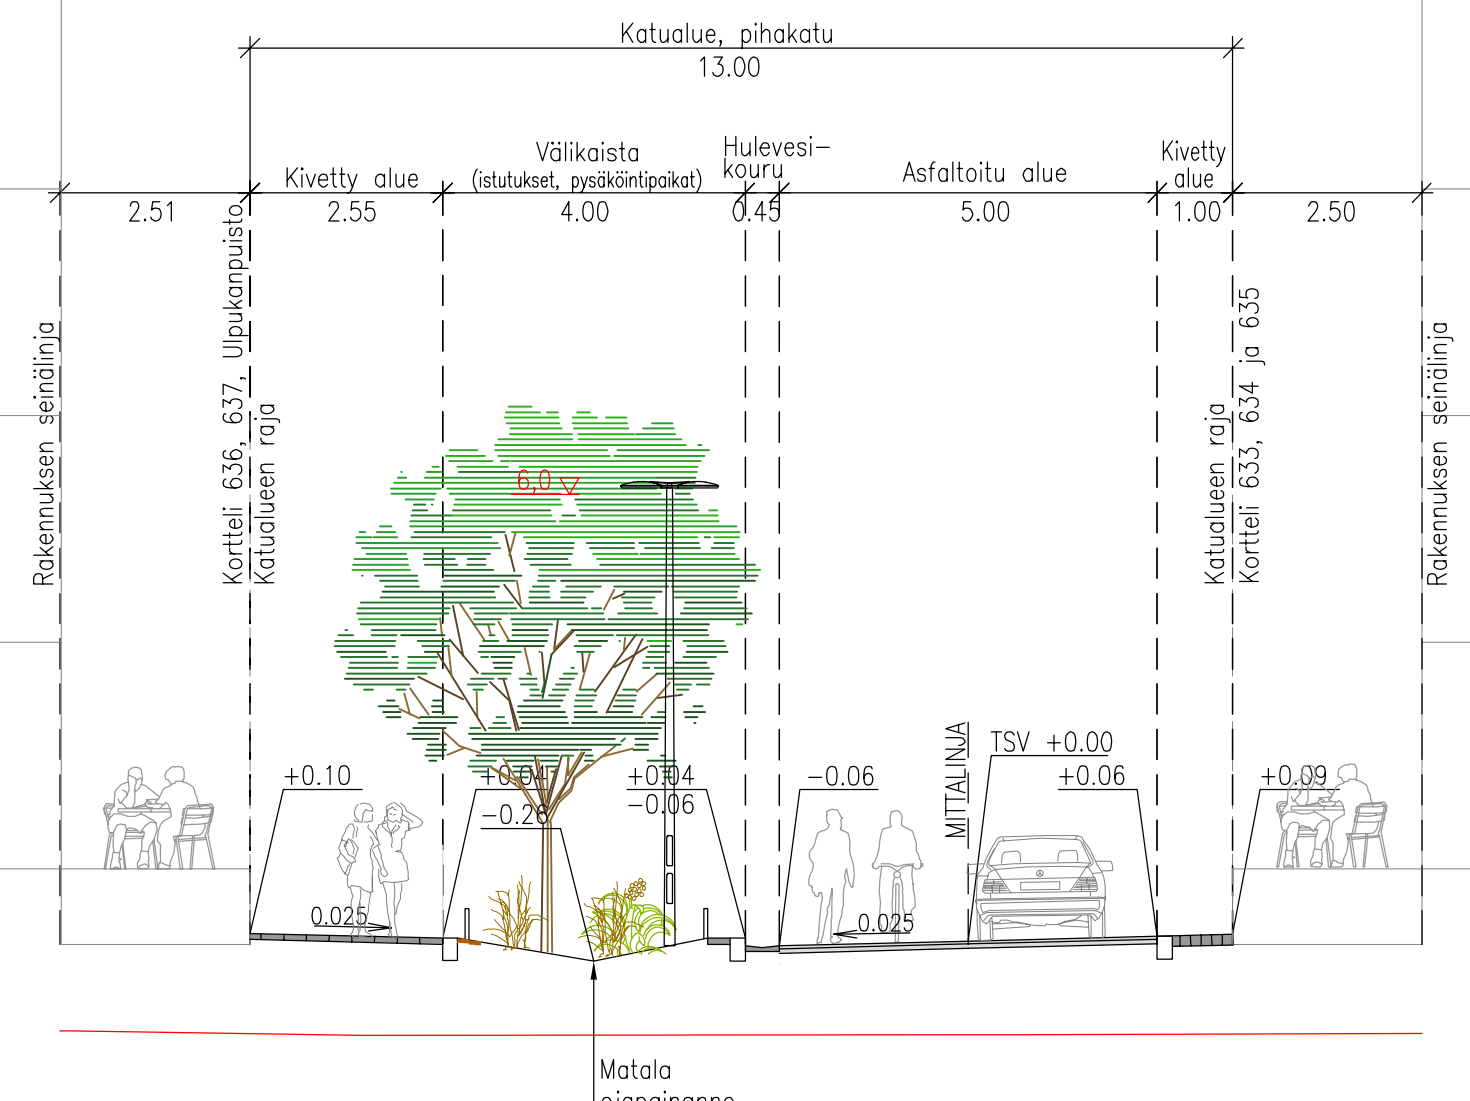


Kadun pintavedet ohjataan reunakiviinjassa olevien läpivirtauskaivojen kautta viherkaistalle, missä niitä viivytetään ja käsitellään.

PLV 160-260
SISÄÄNKÄYNTIEN KOHDALLA

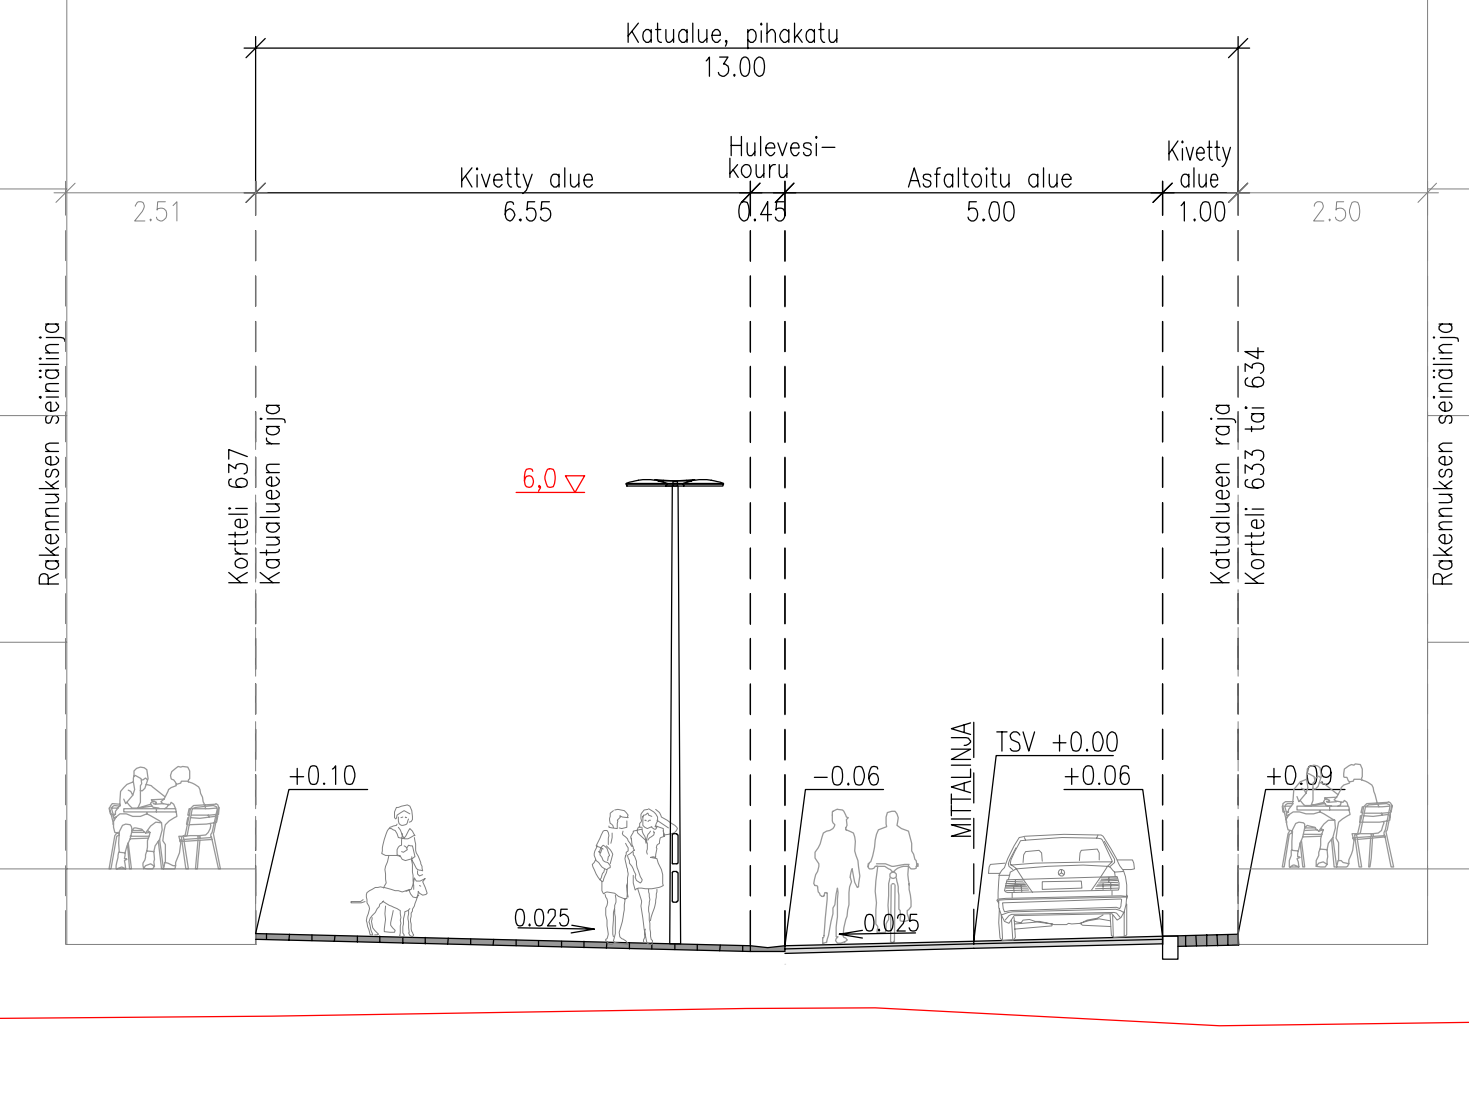

Tässä suunnitelmassa on käytetty ETRS-GK24/N2000 taso- ja korkeuskoordinaatistoa

 TAMPEREEN KAUPUNKI KAUPUNKIYMPÄRISTÖN PALVELUALUE		Diaarinumero: TRE:5224/10.03.02/2024	
		Tark. Liik.	
KASEINIIRAITTI XXII HATANPÄÄ KATUSUUNNITELMA TYYPPIPOIKKILEIKKAUKSET 1:100		Tark. Katu	Raija Tevaniemi
		Tark. Hule	-
		Tark. Geo	-
		Pvm.	2.12.2024
Kuntatekniikan suunnittelu		Piirt.	Anne Järvinen
		Suunn.	Petri Rantanen
		Tark.	
		Piir.no	1/22756/3