

MESSUKYLÄN URHEILUKENTÄN KONEVARASTO




Tarkennettu julkisivuhavainne



Näkymä lounaasta



Sijoittuminen alueelle

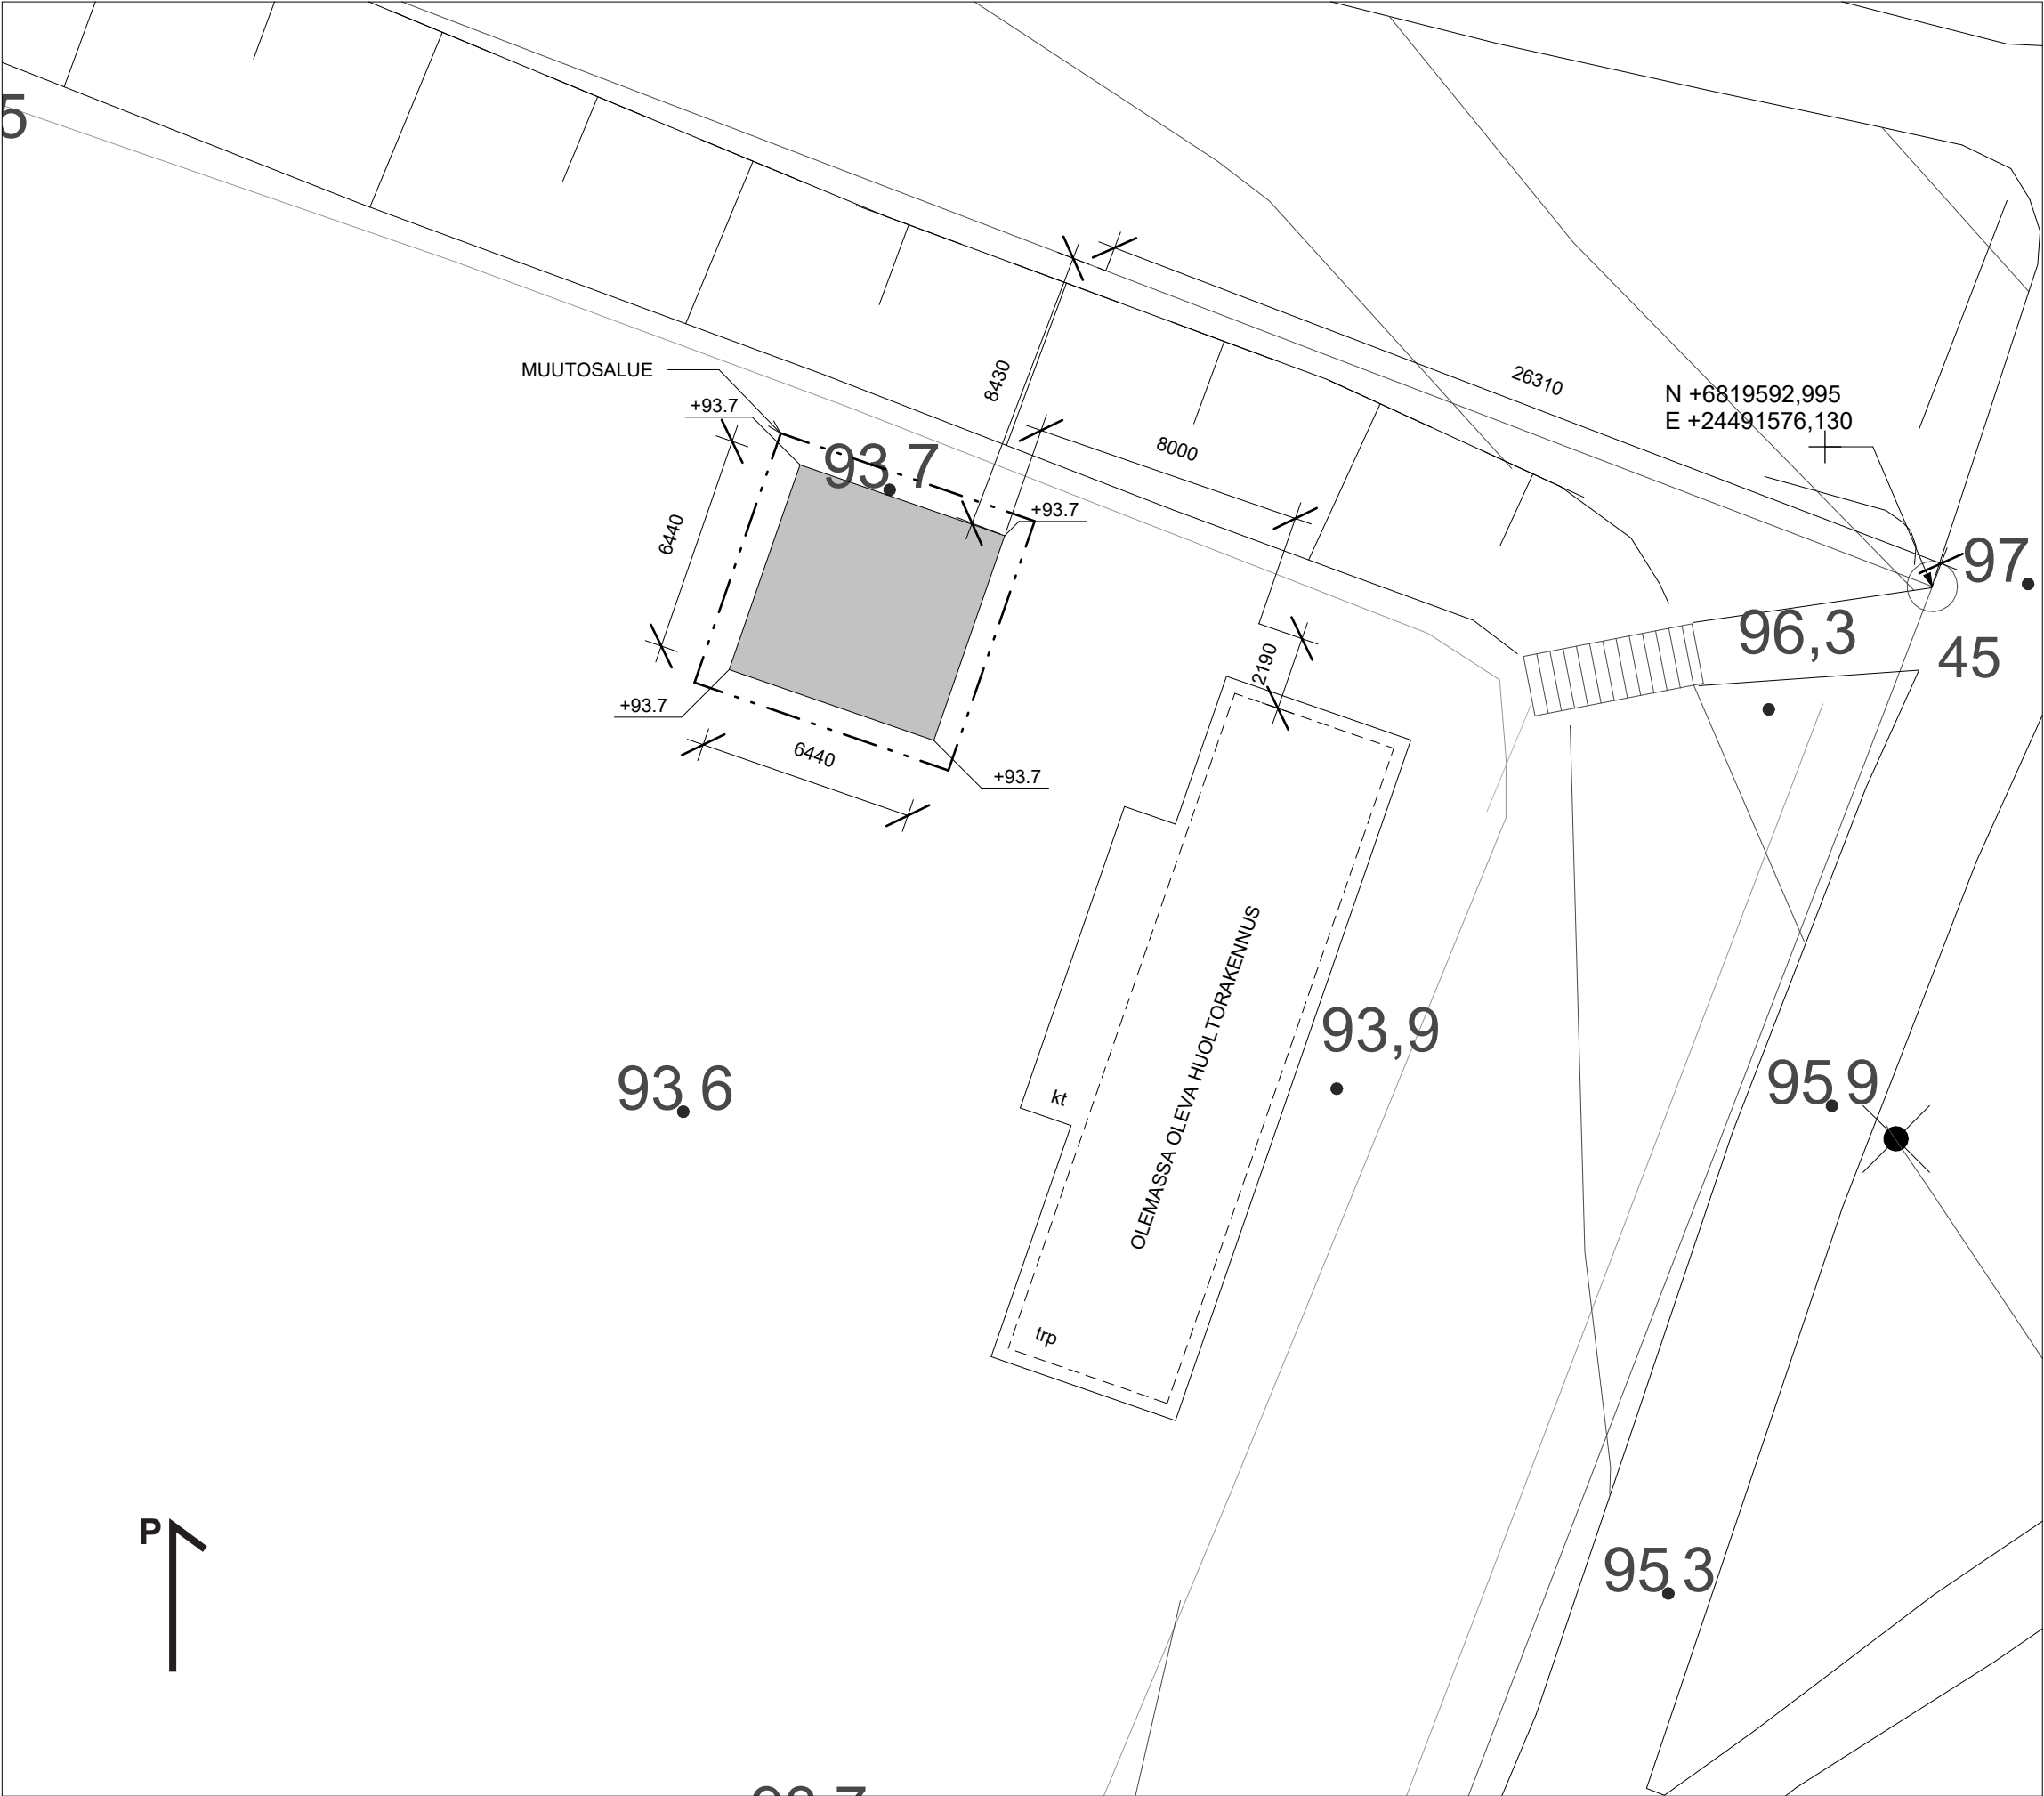

PERUSTIEDOT RAKENNUKSESTA

Käyttötarkoitus:	Puolilämmin varasto
Kerrosuku:	1
Kerrosala:	41 k-m²
Kokonaisala:	41 brm²
Tilavuus:	158 m³

ASEMAKAAVAN MUKAINEN RAKENNUSOIKEUS


Tontti:	837-20-9904-0
Rakennuspaikan pinta-ala:	14276,6 m²
Sallittu rakennusoikeus:	Ei määritetty asemakaavassa

AUTO- JA POLKUPYÖRÄPAIKKALASKELMA


Ei muutoksia auto- ja polkupyöräpaikkoihin.

- 1. Betoni
- 2. Maalattu metalli, tumman harmaa, Ruukki RR23 / RAL7024
- 3. Maalattu sälepinta, Vihreän harmaa NCS S 7005-G80Y
- 4. Metall, maalattu, tumman harmaa RAL7024
- 5. Lasi, kirkas


a. Sisäänkäynnin alasvalo, musta RAL 9005

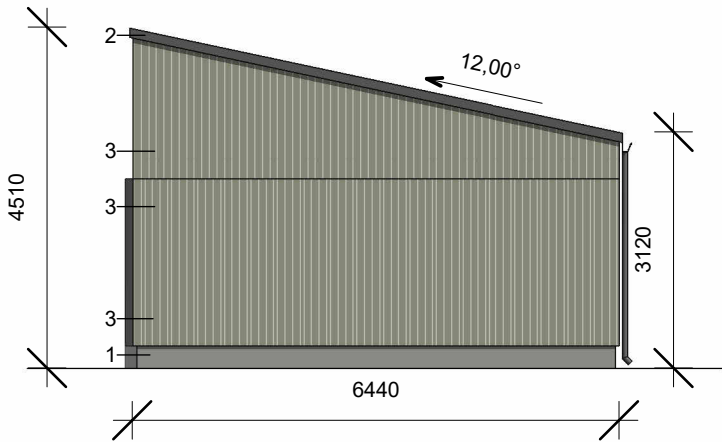

Länsi 1 : 100

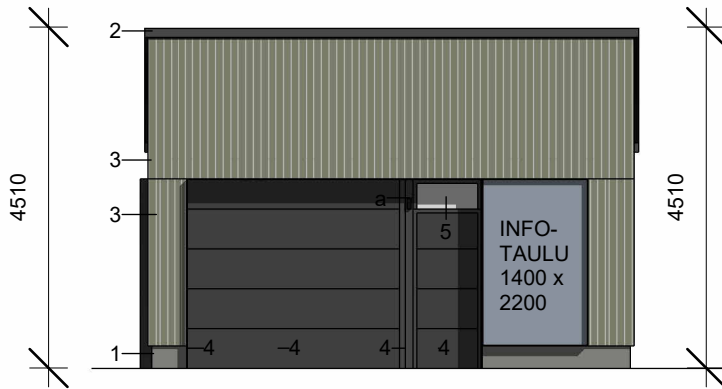


Etelä 1 : 100

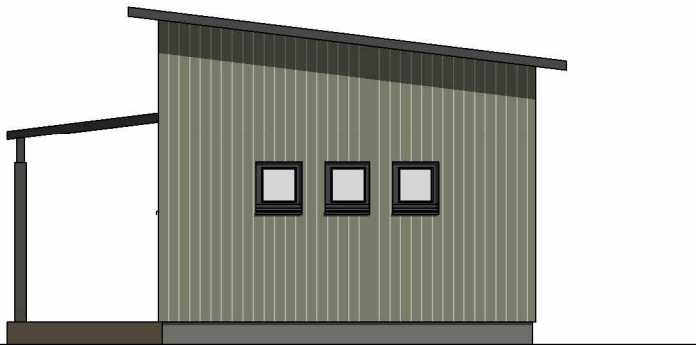

Itä 1 : 100



OLEMASSA OLEVA HUOLTORAKENNUS

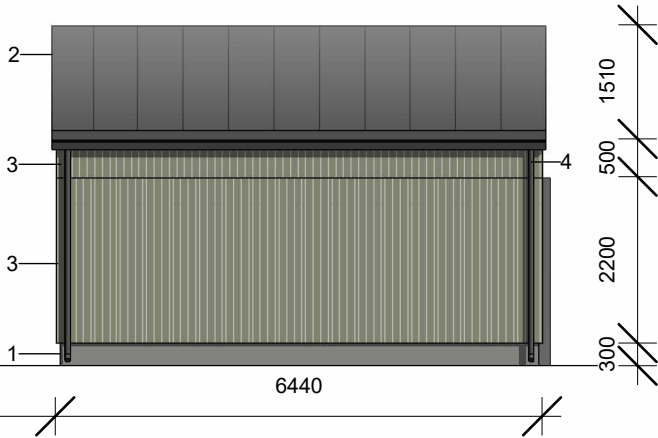

Pohjoinen 1 : 100

