


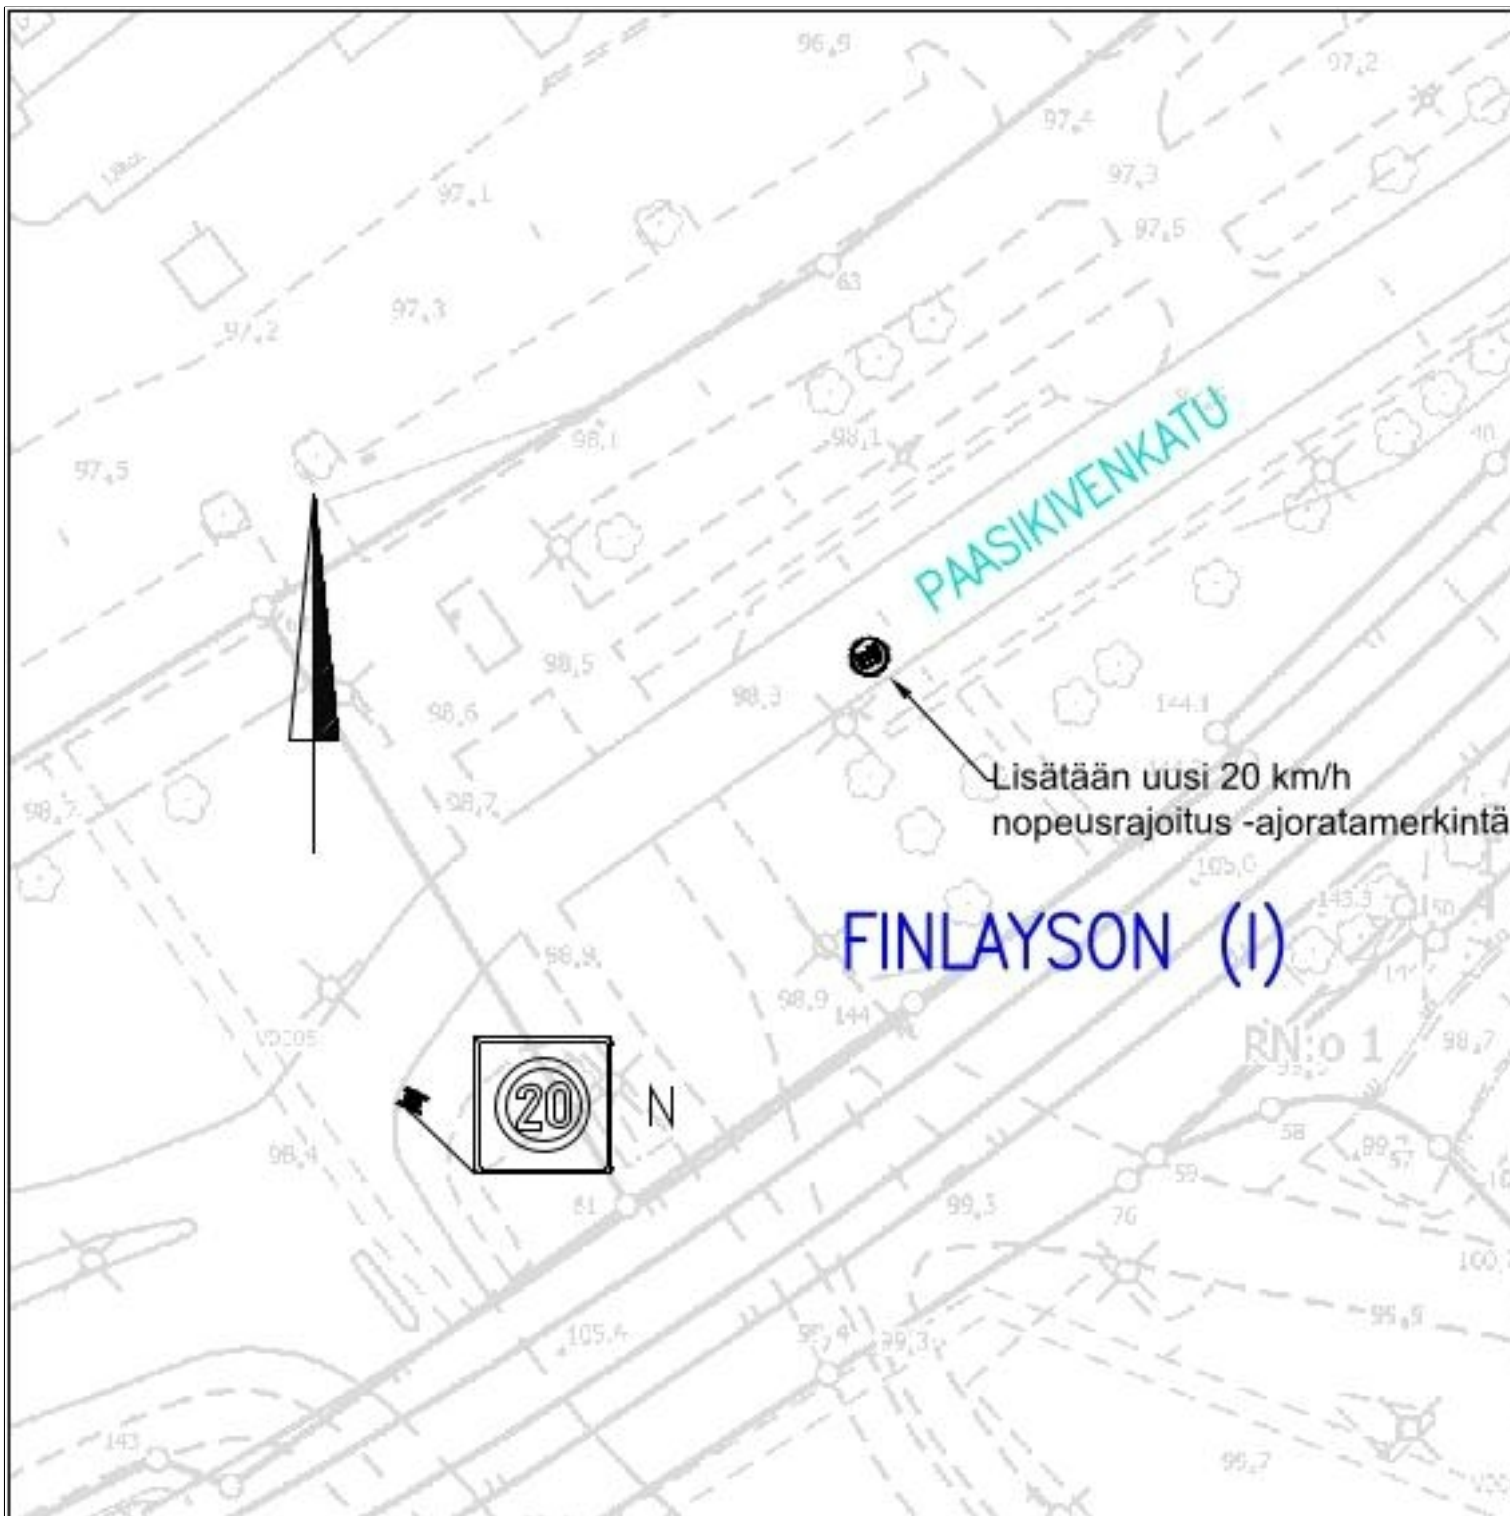

LIIKENTEENOHJAUS, MERKINTÖJEN SELITYS:

N NYKYINEN LIIKENNEMERKKI
SÄILYY ENNALLAAN

Paasikivenkatu/Mustalahti

Nopeusrajoituksen vahvistaminen
Finlayson (I)
Liikennemerkkisuunnitelma
Piir.no: 19/23408
29.6.2026 / VPi