



TAHMELAN PÄIVÄKOTI
LAPSA 100, RYHMIÄ 5
PALOLUOKKA P3

BRUTTOALA:

- PÄIVÄKODIN TILAT	1465,5 m ²
- TEKNISET TILAT (IV-K, LJH, SPK)	187 m ²
YHTEENSÄ	1652,5 m ²

TODELLINEN KERROSALA	1476,5 m ²
RAK. OIKEUDELLINEN KERROSALA	1457 m ²

HYÖTYALA

- PÄIVÄKODIN TILAT	1311,5 m ²
- TEKNISET TILAT (IV-K, LJH, SPK, S-KESK)	181 m ²
YHTEENSÄ	1492,5 m ²


ULKOVARASTOT	38,5 m ²
--------------	---------------------

LEIKKIPIHA	1737 m ² 17,37 m ² / LAPSI
------------	---


AUTOPAIKAT	14 AP
POLKUPYÖRÄPAIKAT	28 PP joista 10 lukittavassa katoksessa

VSS-LASKELMA

Suojan pinta-ala 2% tod. kerrosalasta: $0,02 \times 1476,5 = 29,5 \text{ m}^2$
Suunnitelmassa väestönsuoja 32 m²

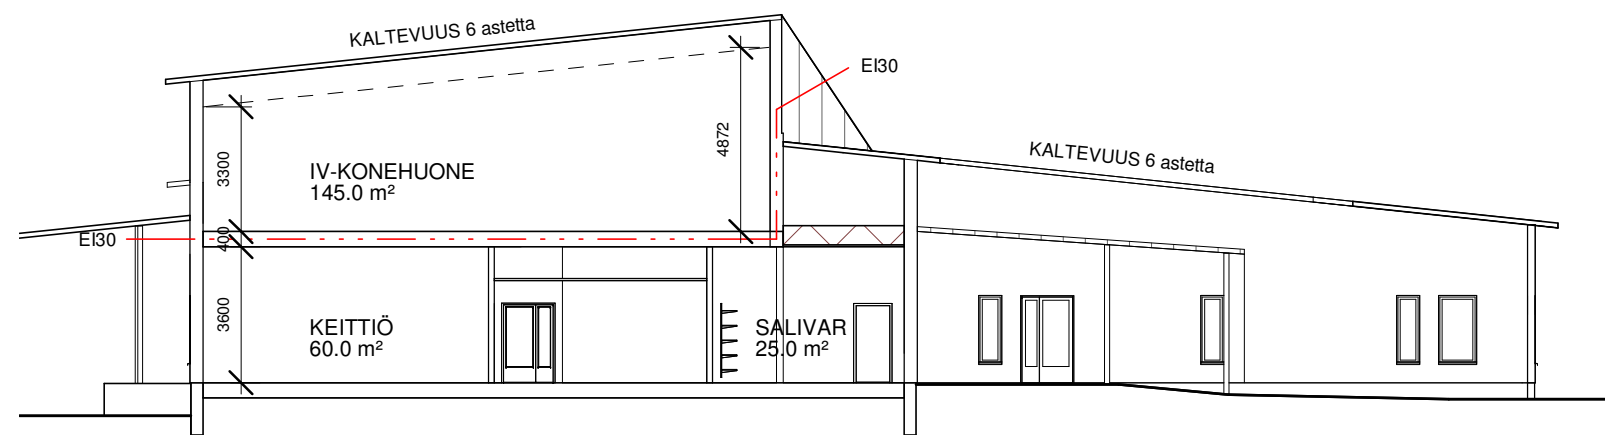

LEIKKAUS A-A 1 : 200

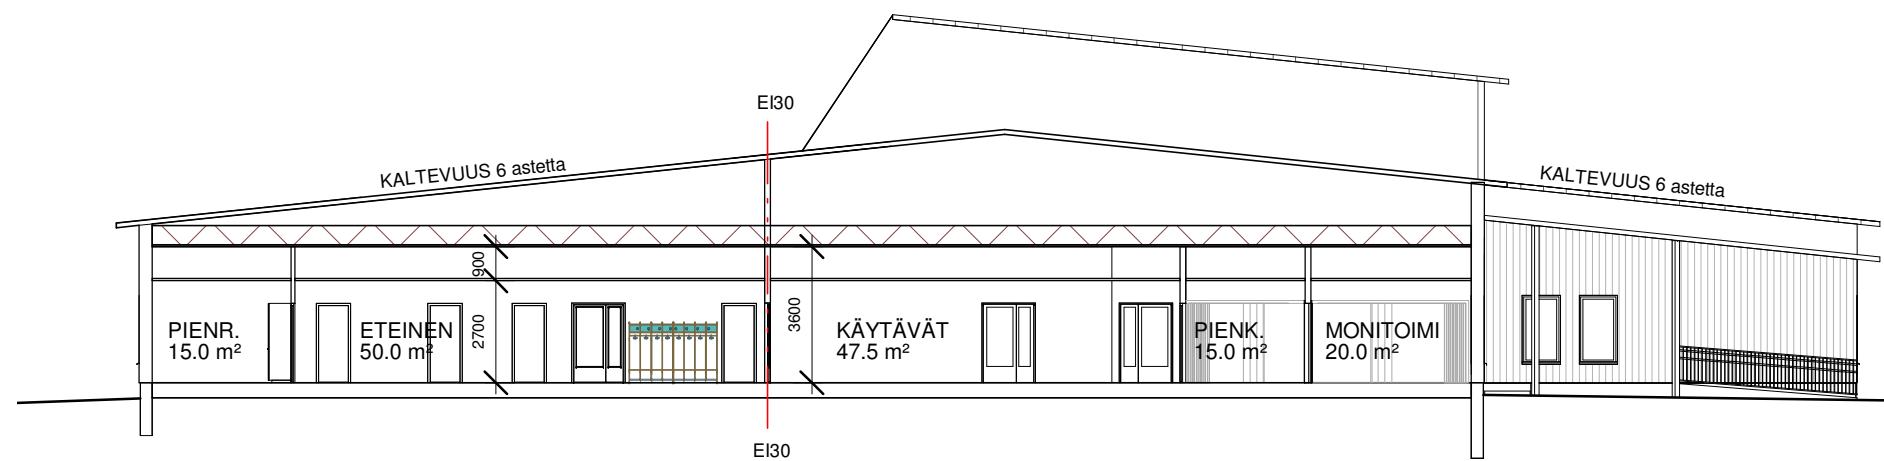

LEIKKAUS B-B 1 : 200



JULKISIVU LÄNSI 1 : 200

JULKISIVUMATERIAALT


- 1 VAAKALAUDOITUS, MAALATTU VAALEA
- 2 PYSTYLAUDOITUS, MAALATTU TUMMA
- 3 KONESAUMATTU PELTI
- 4 PYSTYLAUDOITUS, MAALATTU VAALEA
- 5 TEHOSTELEVYTT, OKRA
- 6 SOKKELI, MAALATTU
- 7 VESIKATTO, HUOPA



JULKISIVU ETELÄ 1 : 200



JULKISIVU ITÄ 1 : 200

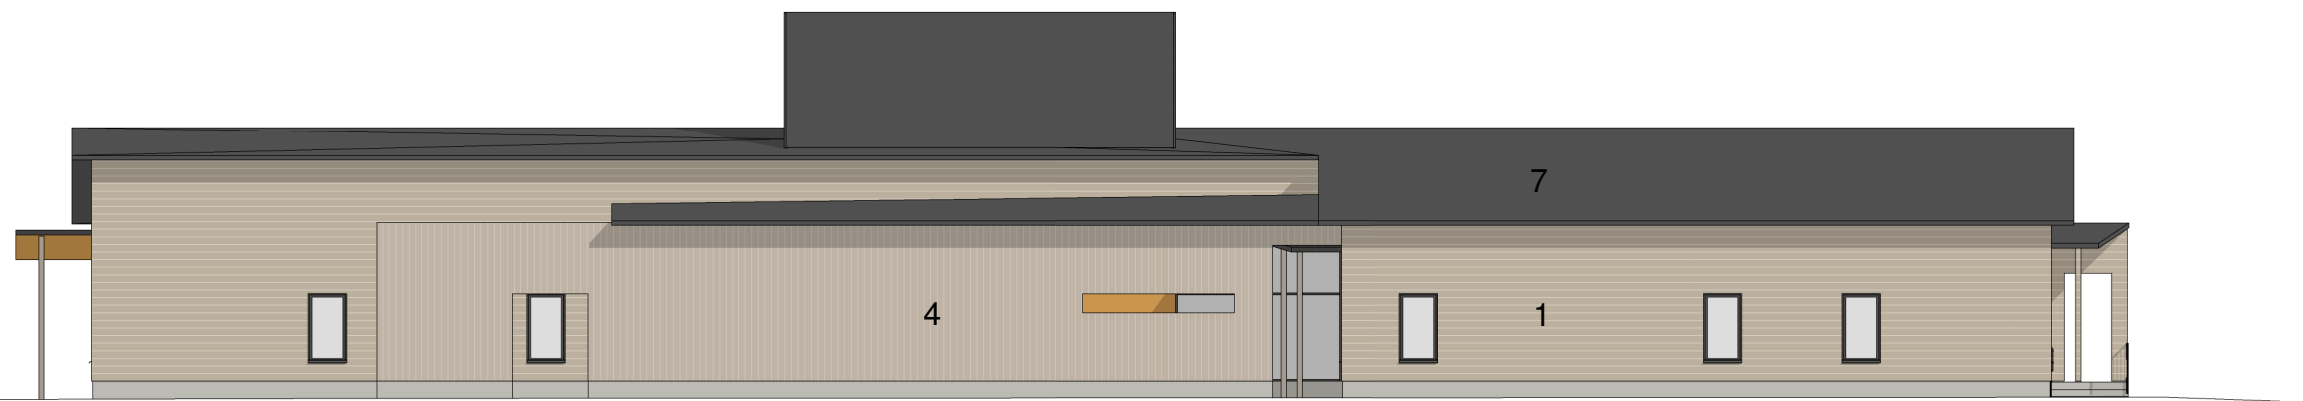

JULKISIVU POHJOINEN 1 : 200



Aleksanterinkatu 23A
33100 Tampere
Puh. 03-31414800

E-mail
etunimi.sukunimi@q-ark.fi
www.q-ark.fi

TAHMELAN PÄIVÄKOTI
JULKISIVUT
23.11.2022

822

1 : 200
L104