



Lääkärinkatu PL 820

Katualueen leveys vaihtelee, n. 30-34 m.

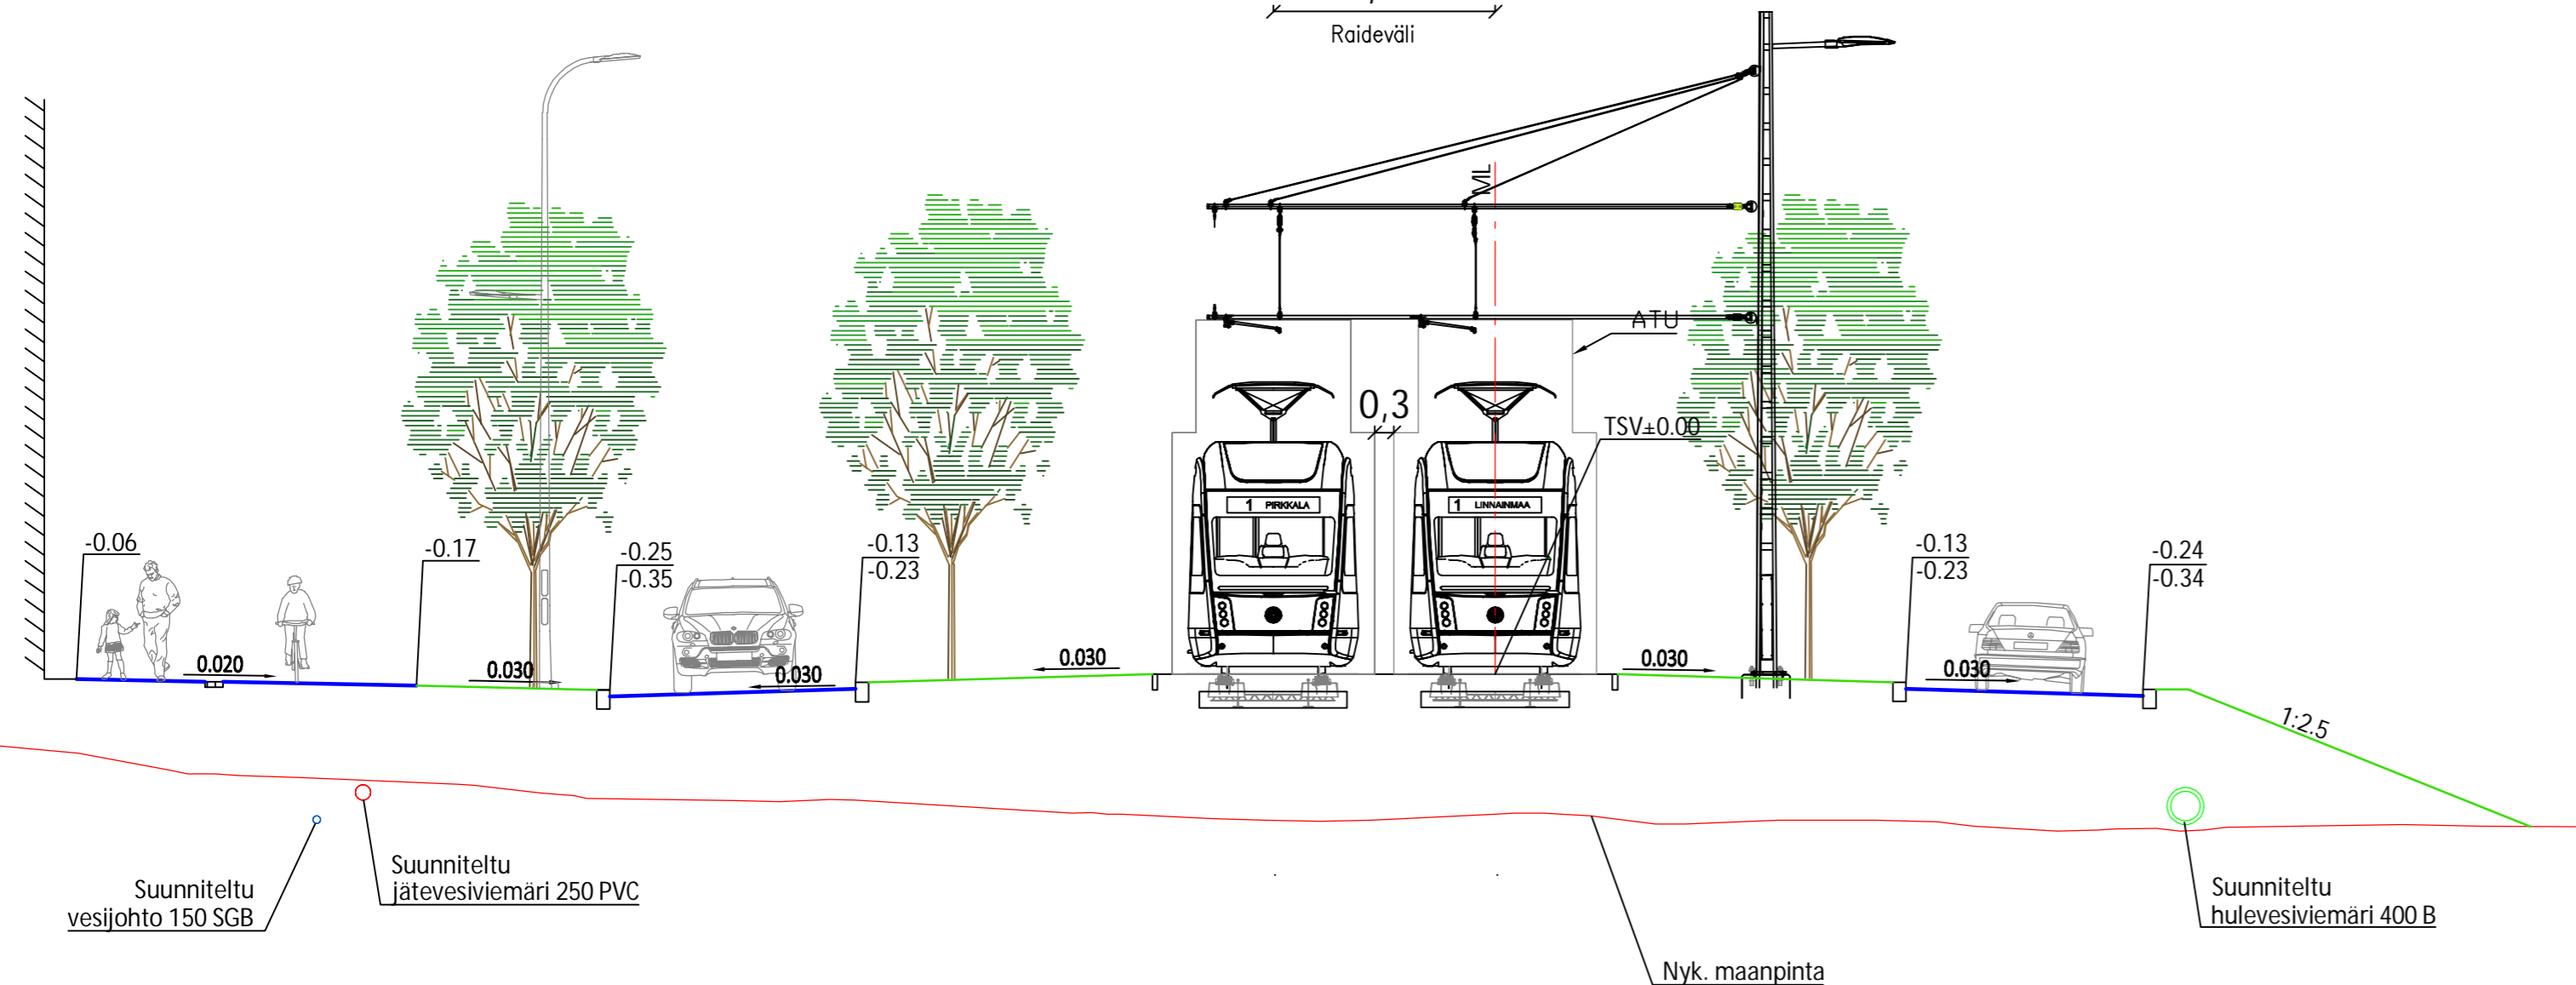

Tässä suunnitelmassa on käytetty ETRS-GK24/N2000 taso- ja korkeuskoordinaatistoa.

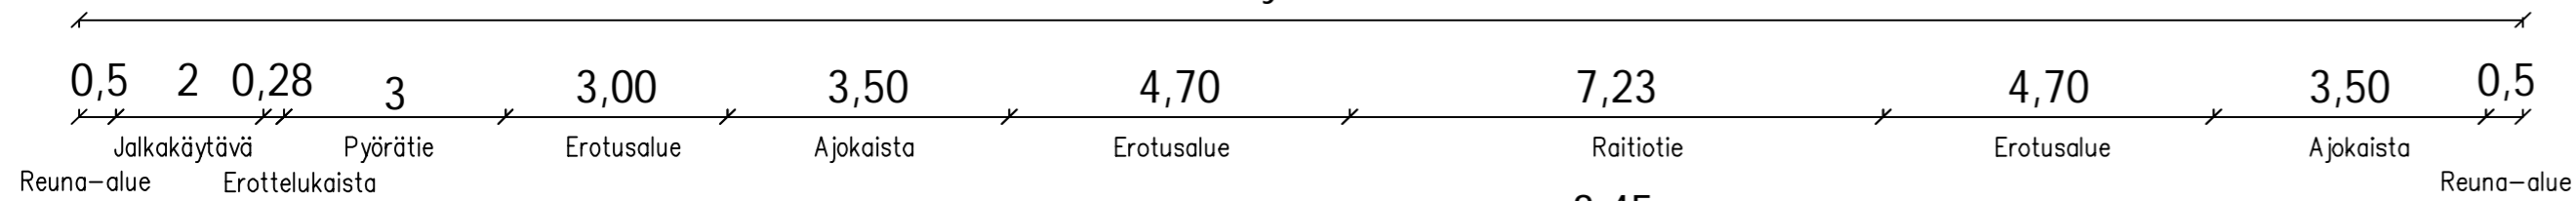

TAMPEREEN KAUPUNKI
KAUPUNKIYMPÄRISTÖN PALVELUALUE

Kaupunkiympäristön
rakennuttaminen ja ylläpito

LÄÄKÄRINKATU

PL 820
KAUPPI

ALUSTAVA KATUSUUNNITELMA
TYYPPIPOIKKILEIKKAUS 1:100


Ylan käsittely:

Pvm.	17.2.2023
Piir.n:o	1.20/21978/15



Suunnittelija	Juho Suolahti
Tarkastaja (konsultti)	Tapio Karvonen
Tarkastaja (tilaaja)	V-M. Tuominen, J. Sivenius

Tenniskadun pysäkki PL 1200

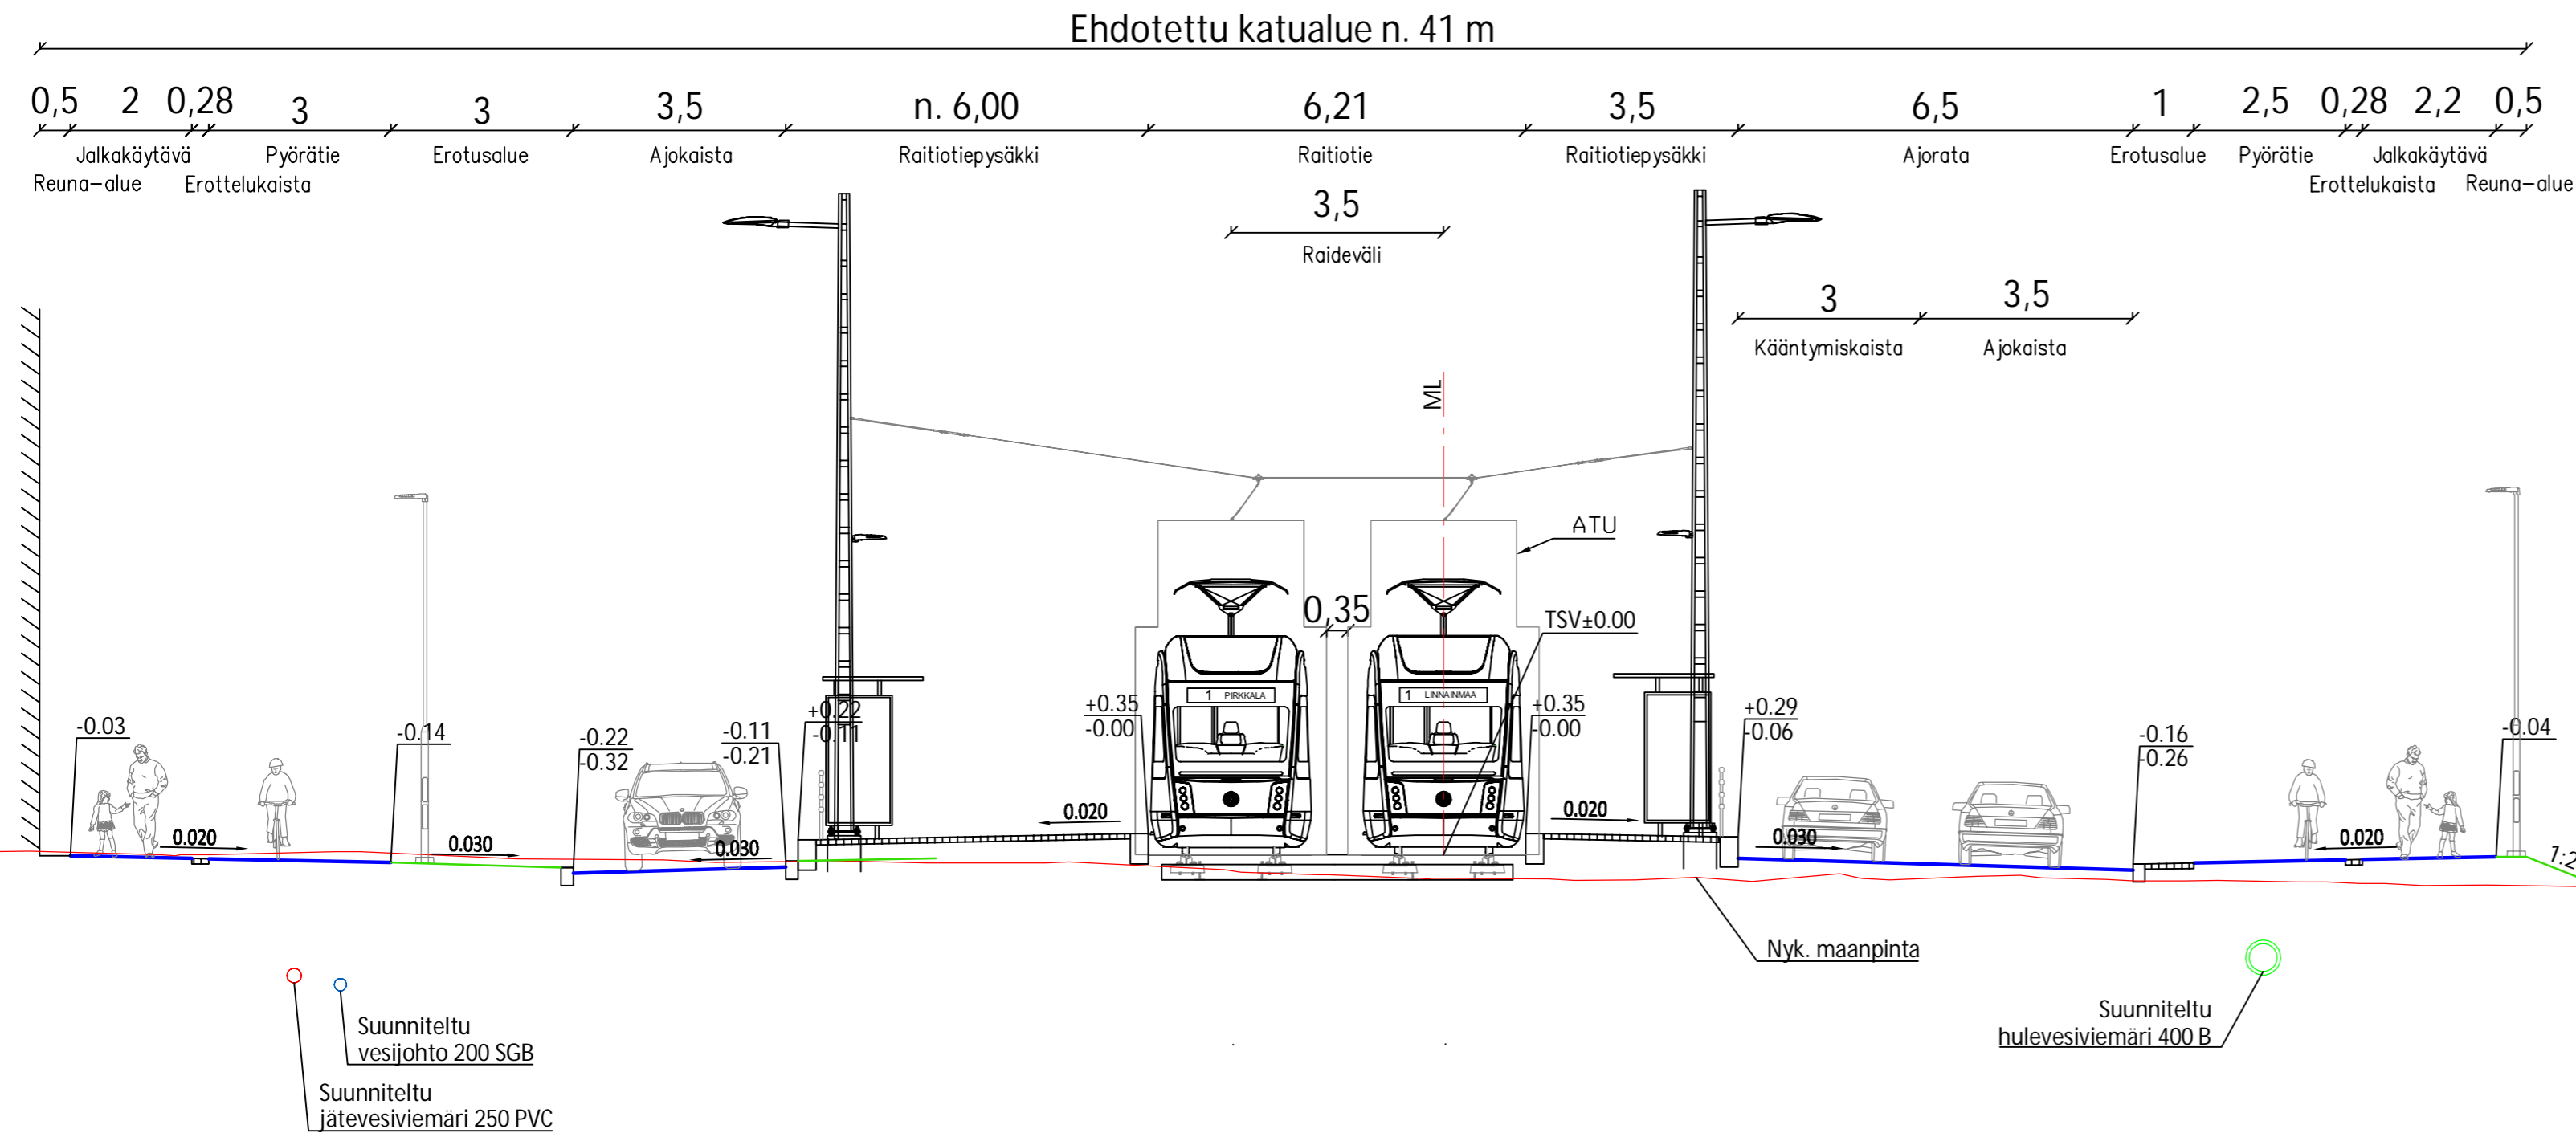

Tässä suunnitelmassa on käytetty ETRS-GK24/N2000 taso- ja korkeuskoordinaatistoa.



TAMPEREEN KAUPUNKI
KAUPUNKIYMPÄRISTÖN PALVELUALUE

Kaupunkiympäristön
rakennuttaminen ja ylläpito

LÄÄKÄRINKATU

PL 1200
KAUPPI

ALUSTAVA KATUSUUNNITELMA
TYYPPIPOIKKILEIKKAUS 1:100

Ylan käsittely:

Pvm.	17.2.2023
Piir.n:o	1.20/21978/16


RAMBOLL

wsp

**TAMPEREEN
RAITOTIE
OY**

Suunnittelija	Juho Suolahti
Tarkastaja (konsultti)	Tapio Karvonen
Tarkastaja (tilaaja)	V-M. Tuominen, J. Sivenius

Niihaman pysäkki PL 1840

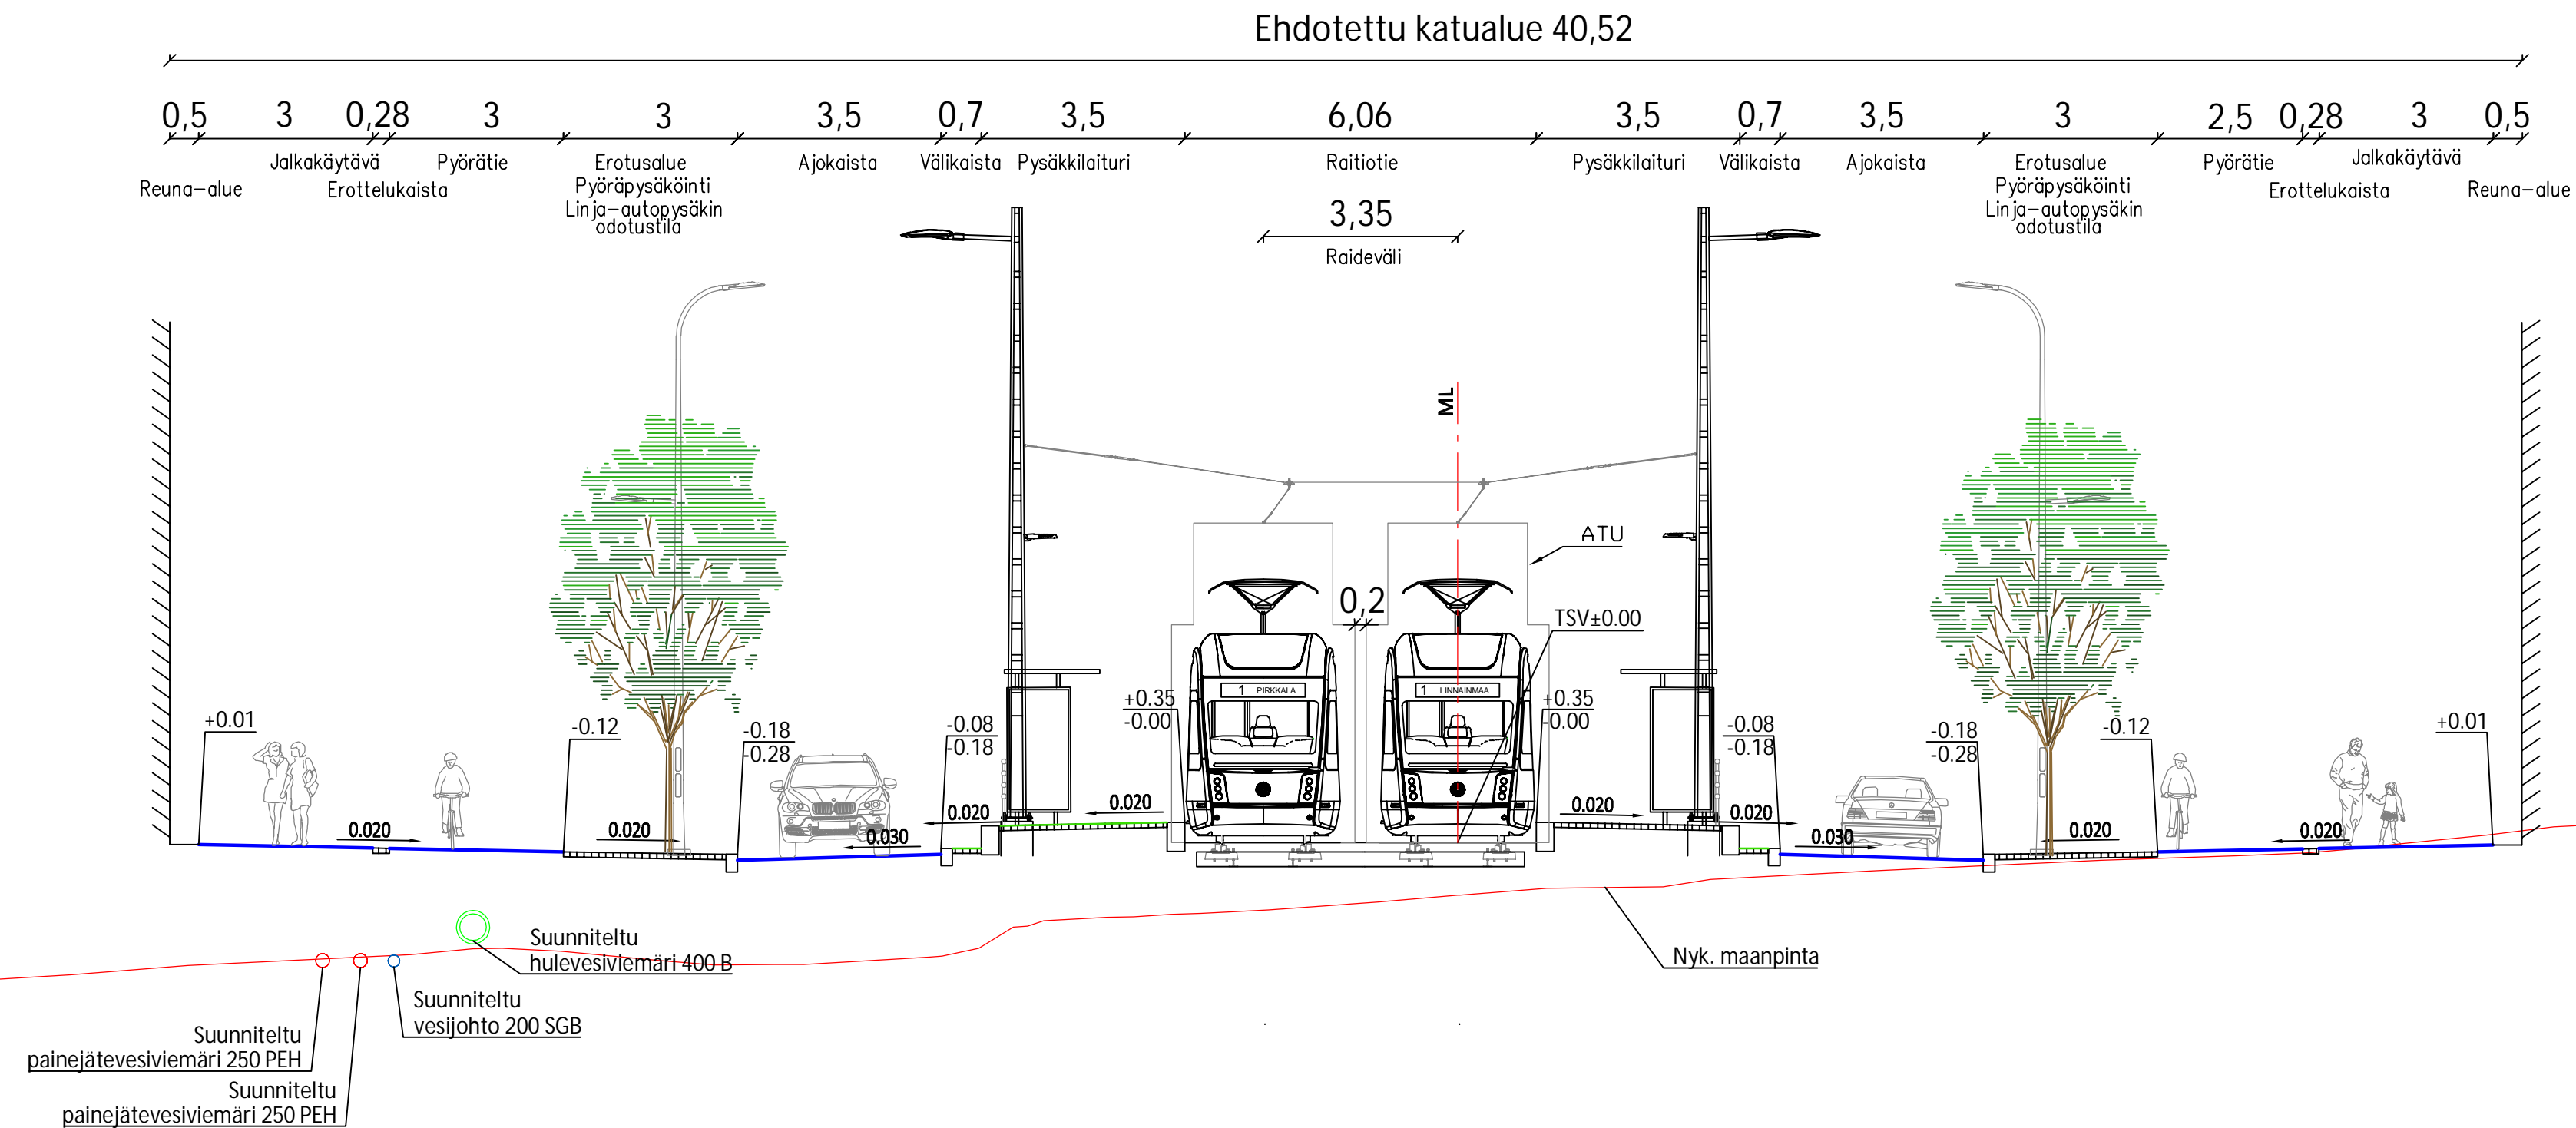

Tässä suunnitelmassa on käytetty ETRS-GK24/N2000 taso- ja korkeuskoordinaatistoa.



TAMPEREEN KAUPUNKI
KAUPUNKIYMPÄRISTÖN PALVELUALUE

Kaupunkiympäristön
rakennuttaminen ja ylläpito

**ALASJÄRVEN LÄNSIPUOLEN
RAITOTIEKATU**

PL 1840
NIIHAMA

ALUSTAVA KATUSUUNNITELMA
TYYPPIPOIKKILEIKKAUS 1:100


Ylan käsittely:

Pvm.	17.2.2023
Piir.n:o	1.20/21978/18



Suunnittelija	Juho Suolahti
Tarkastaja (konsultti)	Tapio Karvonen
Tarkastaja (tilaaja)	V-M. Tuominen, J. Sivenius

Teiskontie PL 3080

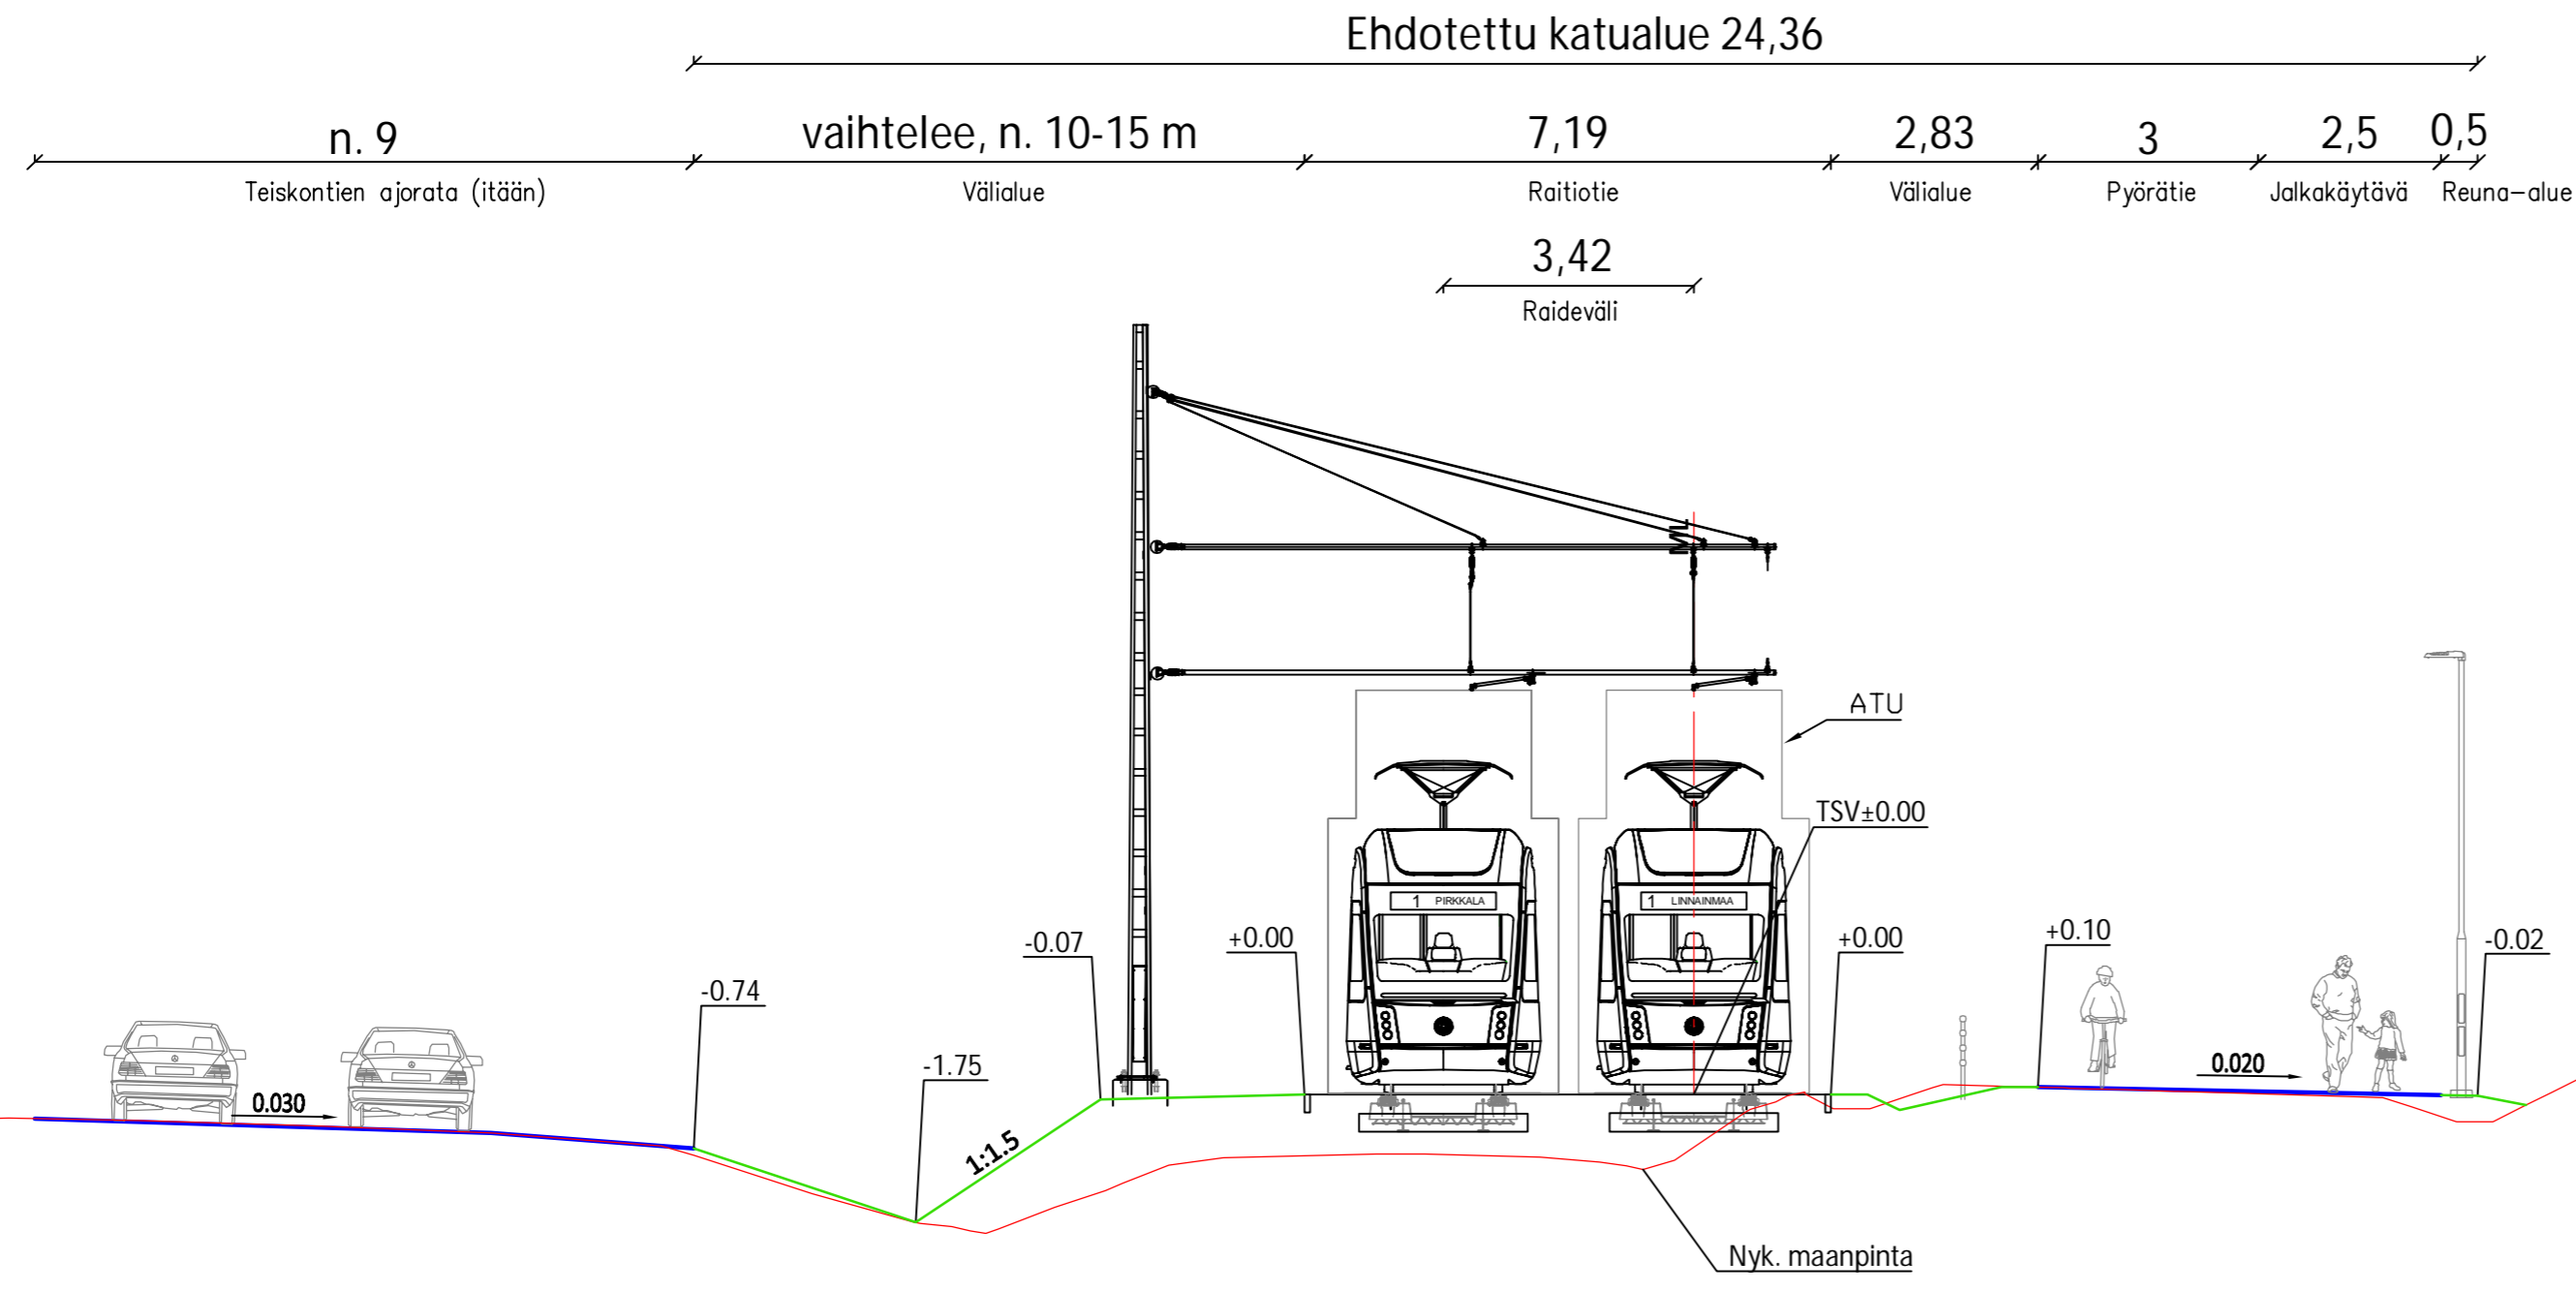

Tässä suunnitelmassa on käytetty ETRS-GK24/N2000 taso- ja korkeuskoordinaatistoa.



TAMPEREEN KAUPUNKI
KAUPUNKIYMPÄRISTÖN PALVELUALUE

Kaupunkiympäristön
rakennuttaminen ja ylläpito

TEISKONTIE

PL 3080
PAPPILA

ALUSTAVA KATUSUUNNITELMA
TYYPPIPOIKKILEIKKAUS 1:100

Ylan käsittely:

Pvm. 17.2.2023

Piir.n:o 1.20/21978/19




Suunnittelija	Juho Suolahti
Tarkastaja (konsultti)	Tapio Karvonen
Tarkastaja (tilaaja)	V-M. Tuominen, J. Sivenius

Nyk. telekaapeleita

Nyk. maanpinta

Heikkilänkatu PL 3400

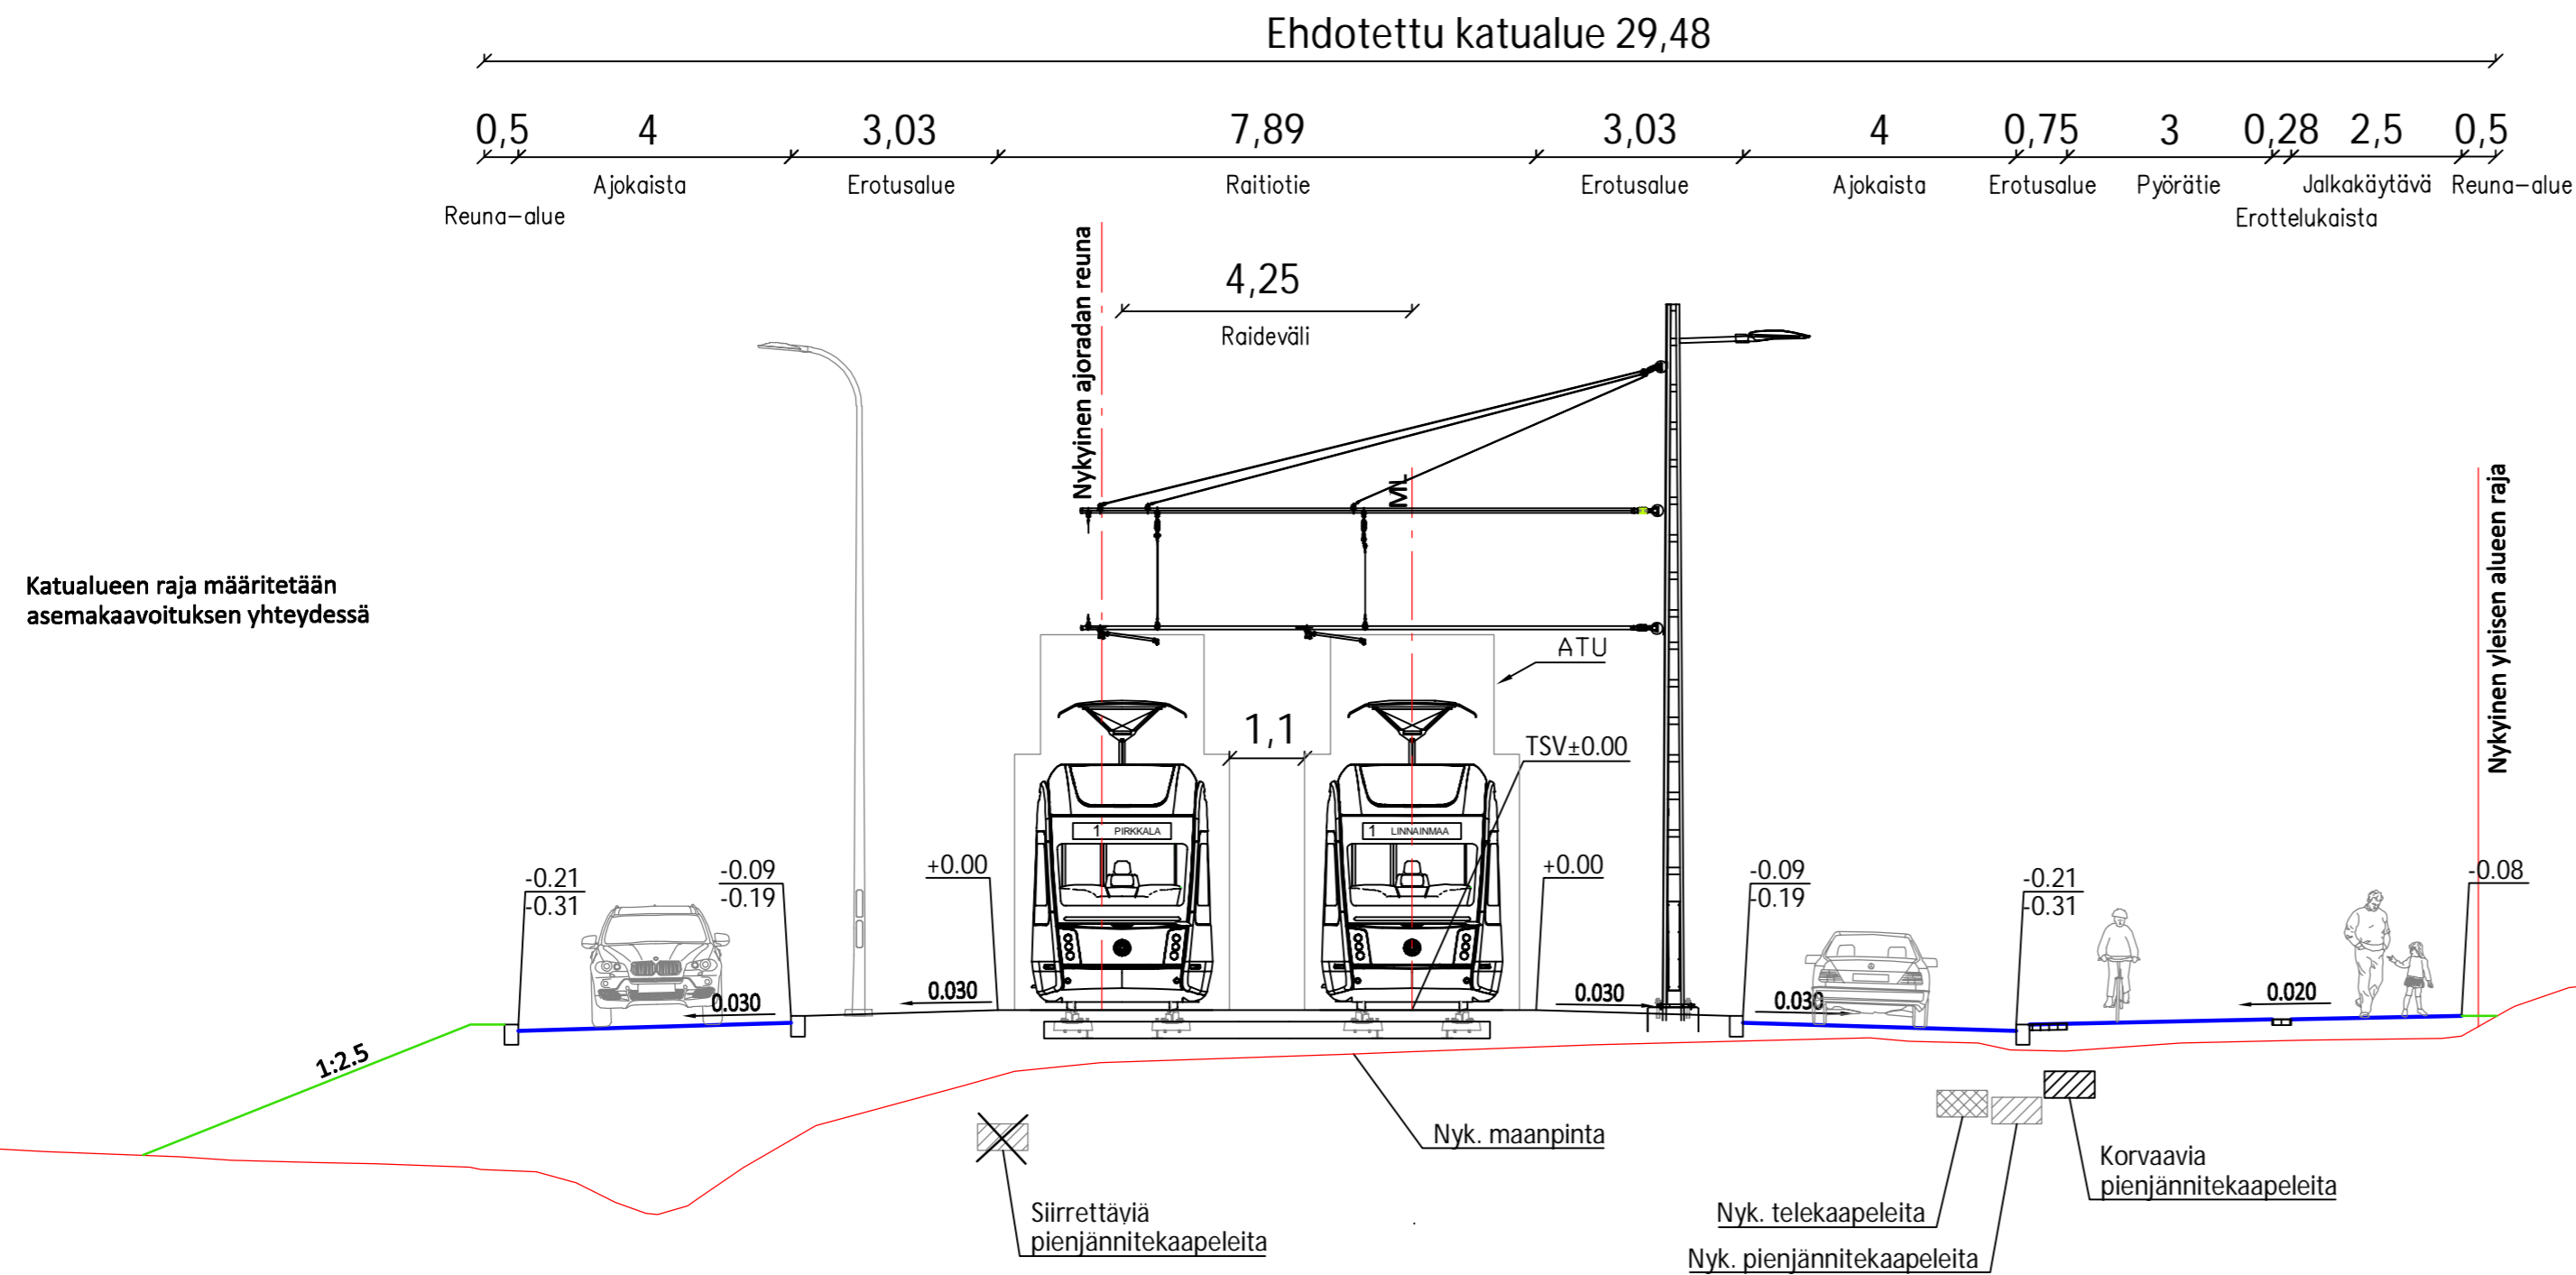

Tässä suunnitelmassa on käytetty ETRS-GK24/N2000 taso- ja korkeuskoordinaatistoa.



TAMPEREEN KAUPUNKI
KAUPUNKIYMPÄRISTÖN PALVELUALUE

Kaupunkiympäristön
rakennuttaminen ja ylläpito

HEIKKILÄNKATU

PL 3400
PAPPILA

ALUSTAVA KATUSUUNNITELMA
TYYPPIPOIKKILEIKKAUS 1:100

Ylan käsittely:

Pvm. 17.2.2023

Piir.n:o 1.20/21978/20


RAMBOLL

wsp

**TAMPEREEN
RAITIOTIE
OY**

Suunnittelija	Juho Suolahti
Tarkastaja (konsultti)	Tapio Karvonen
Tarkastaja (tilaaja)	V-M. Tuominen, J. Sivenius

Heikkilänkatu PL 3840

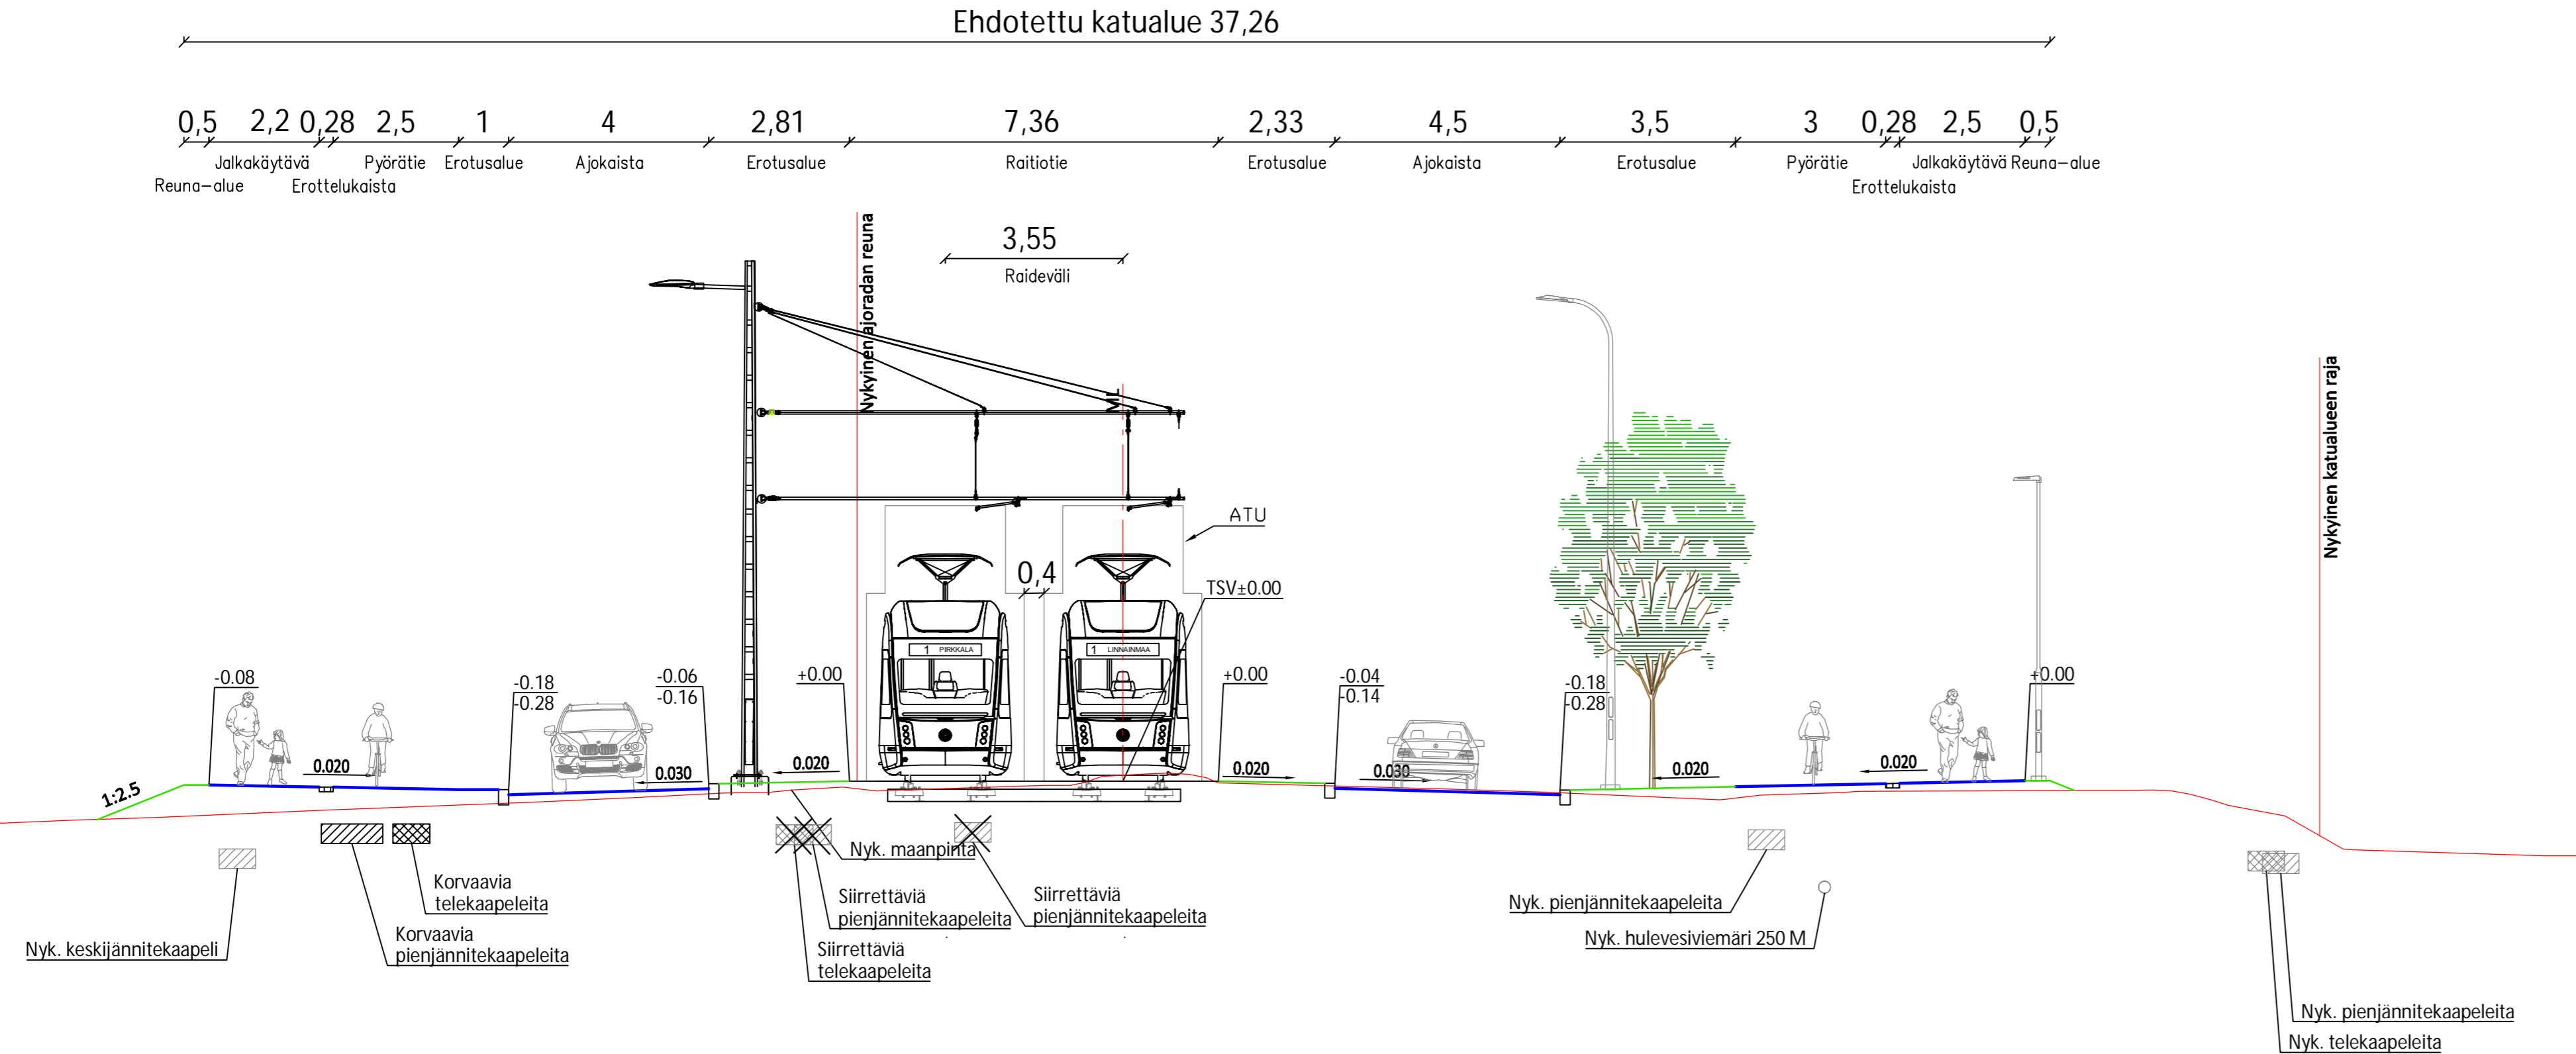

Tässä suunnitelmassa on käytetty ETRS-GK24/N2000 taso- ja korkeuskoordinaatistoa.

TAMPEREEN KAUPUNKI
KAUPUNKIYMPÄRISTÖN PALVELUALUE

Kaupunkiympäristön
rakennuttaminen ja ylläpito

HEIKKILÄNKATU
PL 3840
LINNAINMAA

Ylan käsittely:	
Pvm.	17.2.2023
Piir.n:o	1.20/21978/21


ALUSTAVA KATUSUUNNITELMA
TYYPPIPOIKKILEIKKAUS 1:100



Suunnittelija	Juho Suolahti
Tarkastaja (konsultti)	Tapio Karvonen
Tarkastaja (tilaaja)	V-M. Tuominen, J. Sivenius

Linnainmaan vaihtopysäkki

Pirkkala-Linnainmaa raitiotien hankesuunnitelma

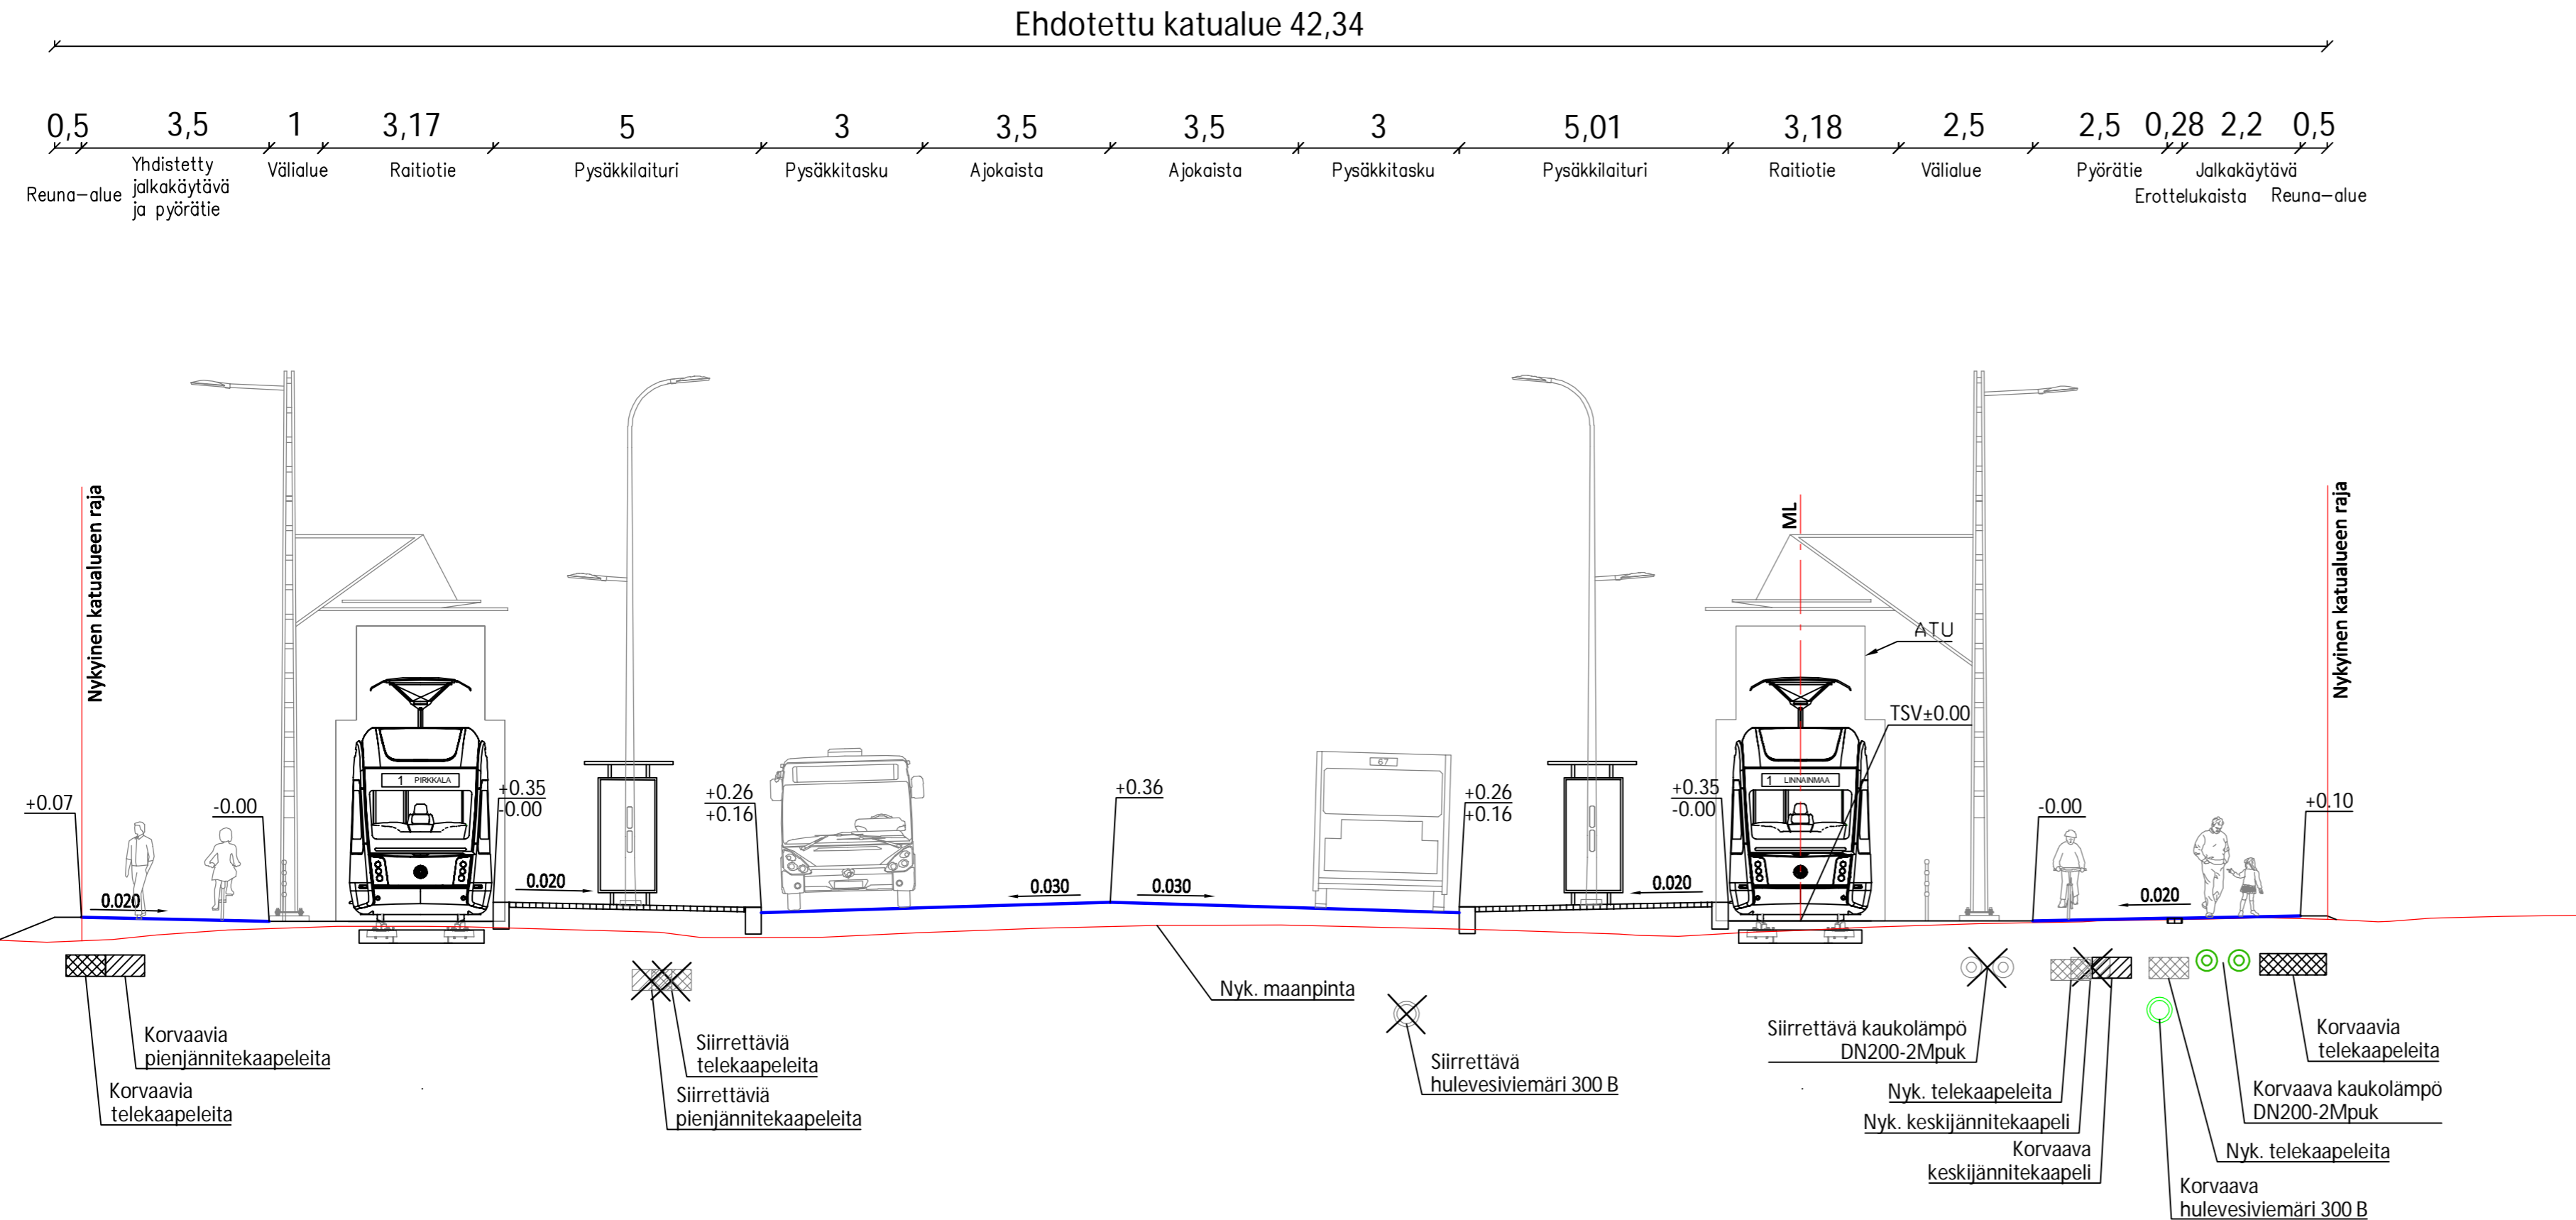

Tässä suunnitelmassa on käytetty ETRS-GK24/N2000 taso- ja korkeuskoordinaatistoa.

TAMPEREEN KAUPUNKI
KAUPUNKIYMPÄRISTÖN PALVELUALUE

Kaupunkiympäristön
rakennuttaminen ja ylläpito

MÄENTAKUSENKATU

PL 4000
LINNAINMAA

ALUSTAVA KATUSUUNNITELMA
TYYPPIPOIKKILEIKKAUS 1:100

Ylan käsittely:

Pvm.	17.2.2023
Piir.n:o	1.20/21978/22

RAMBOLL

WSP

TAMPEREEN RAITIOTIE OY

Suunnittelija	Juho Suolahti
Tarkastaja (konsultti)	Tapio Karvonen
Tarkastaja (tilaaja)	V-M. Tuominen, J. Sivenius