


LIIKENTEENOHJAUS, MERKINTÖJEN SELITYS:

- N NYKYINEN LIKENNEMERKKI SÄILYY ENNALLAAN
- U UUSI LIKENNEMERKKI SIOJITETAAN OSOITETTUUN PAIKKAAN
- NU NYKYINEN LIKENNEMERKKI UUSITAA

HUOM! LIKENNEMERKKI B7 VÄISTÄMISVELVOLLISUUS PYÖRÄILIJÄN TIENYLITYSPAIKASSA ON OLTAVA KAKSIPUOLEINEN JA LIKENNEMERKIN E1 SUOJATIE ALAPUOLELLA

* "MUUTTUNUT VÄISTÄMISVELVOLLISUUS"

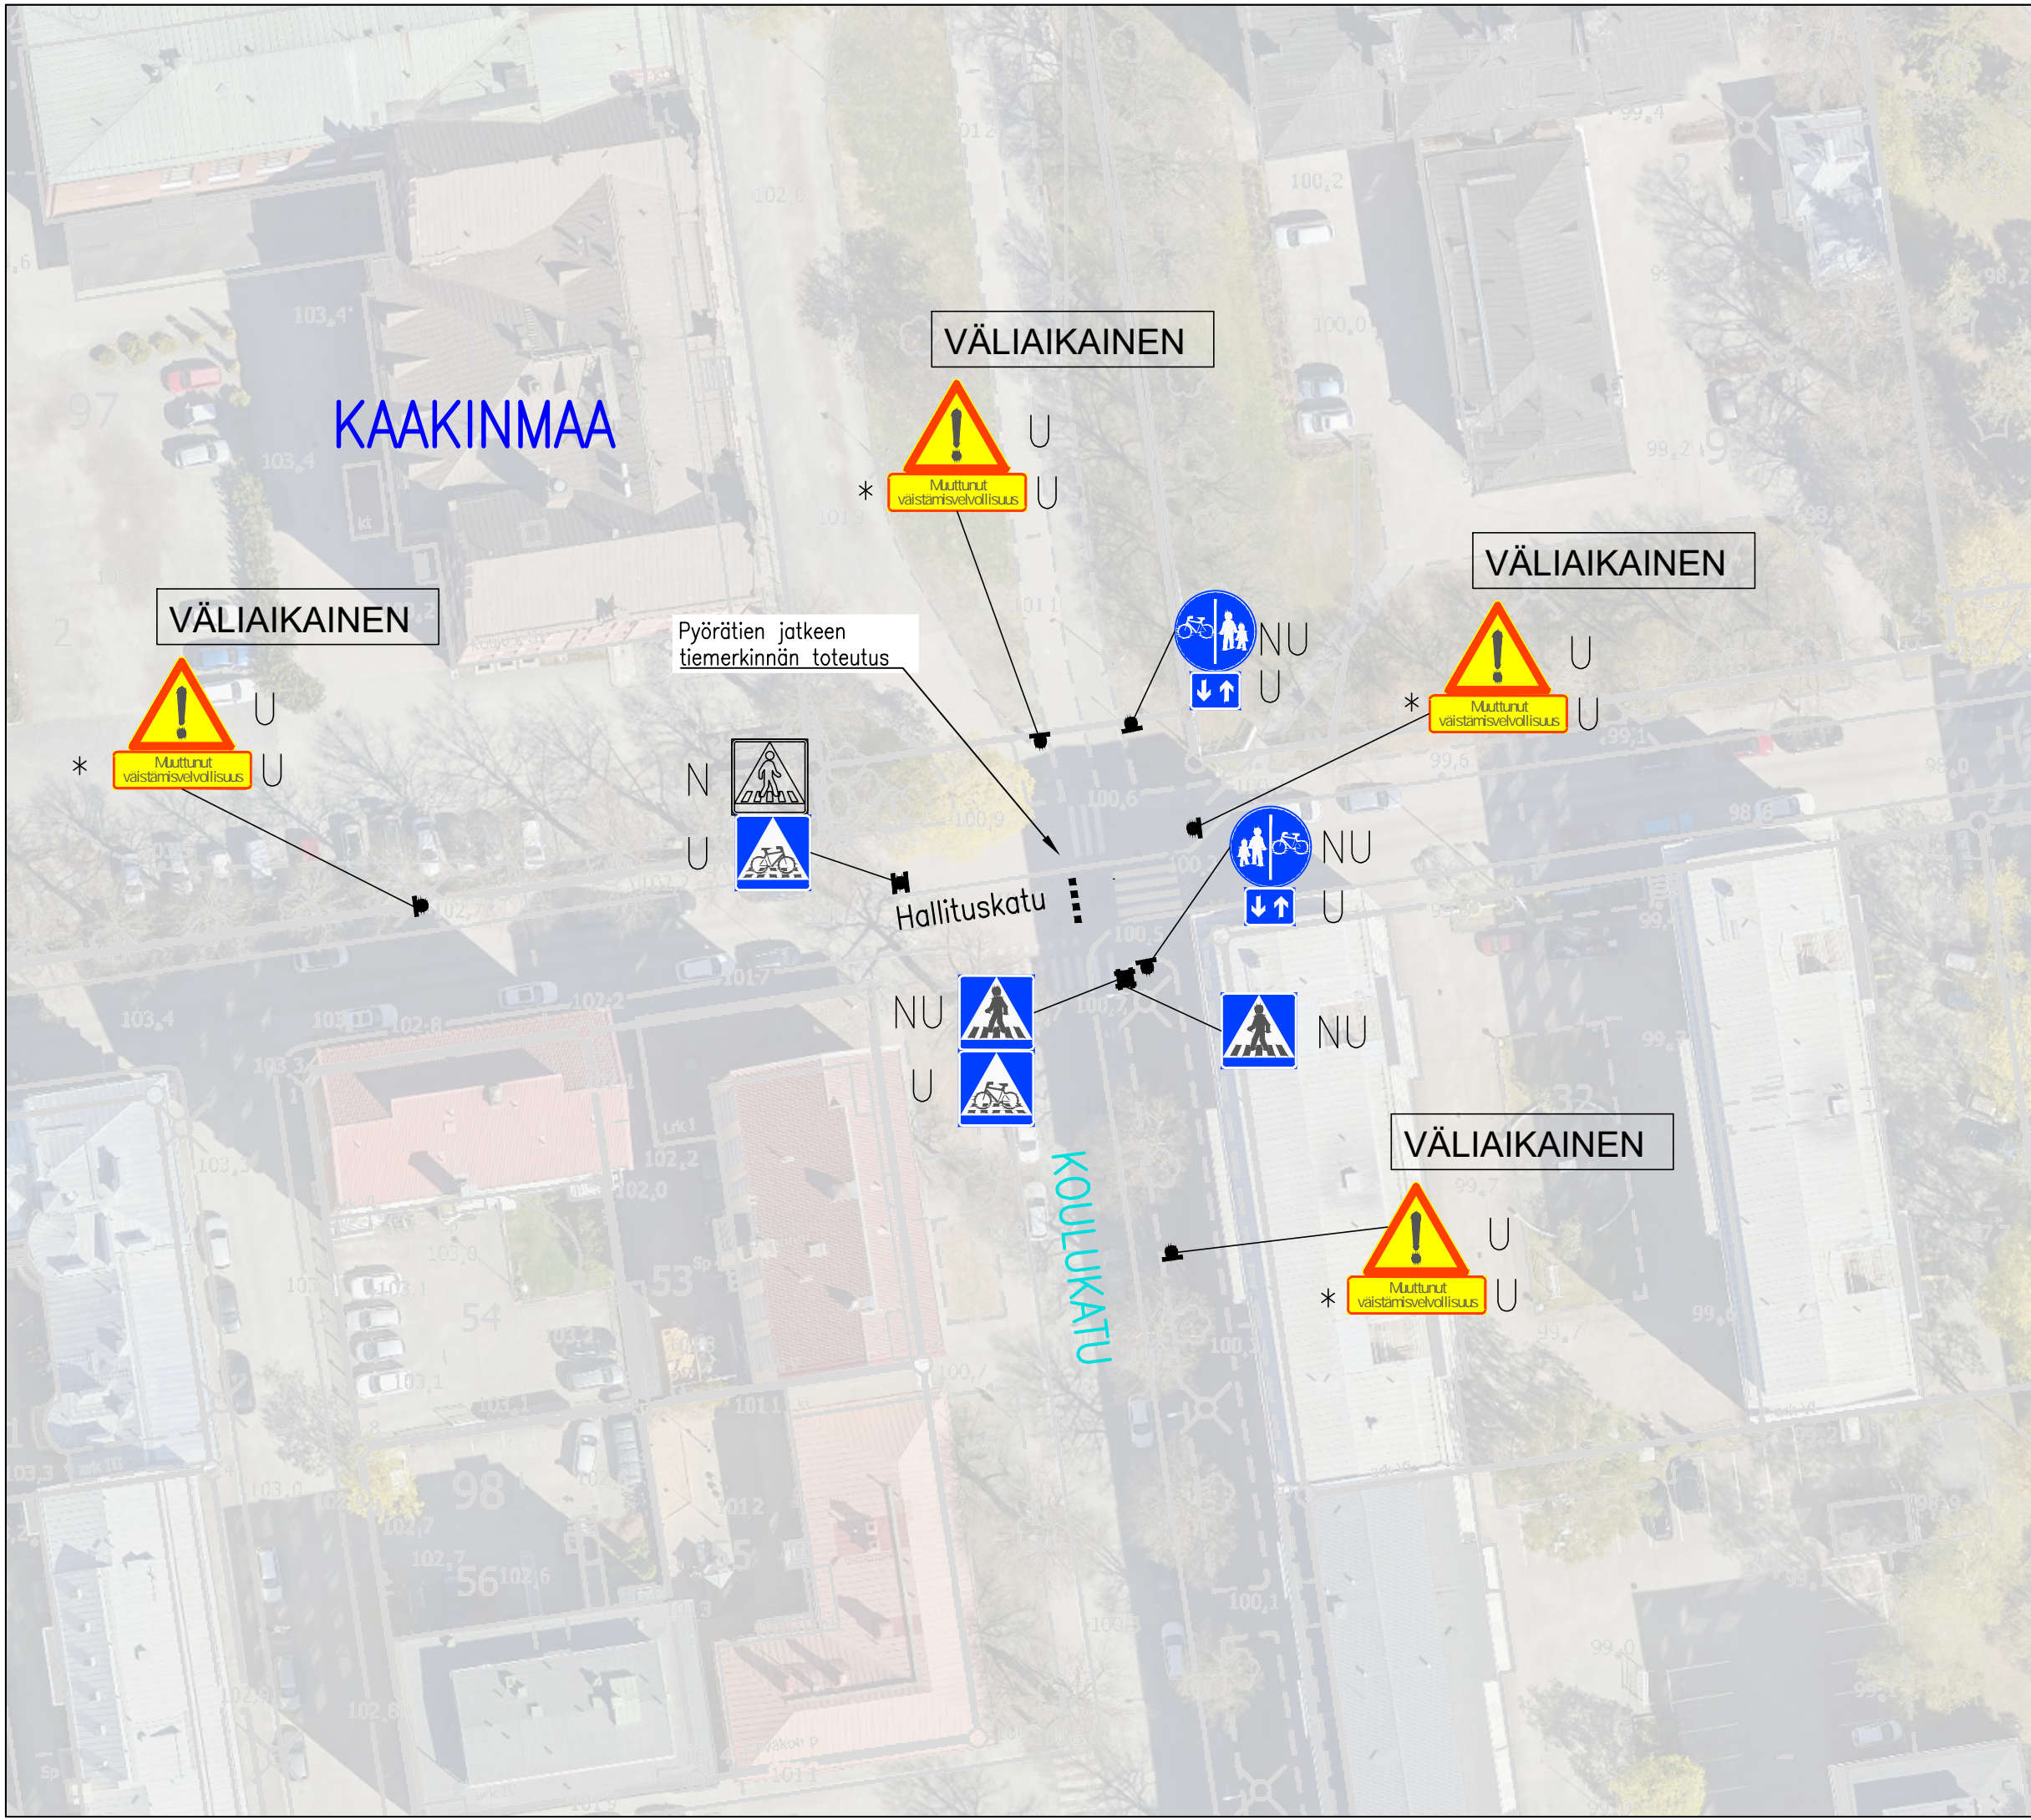

HALLITUSKATU

Väistämismääräyksen osoittaminen ajoradan liikenteelle pyöräilijän tienylityspaikassa
KAAKINMAA
Liikennemerkkisuunnitelma
Piir.no: 1/22559
15.3.2024 / JUu