


Kaseiiniraitti



Tässä suunnitelmassa on käytetty ETRS-GK24/N2000 taso- ja korkeuskoordinaatistoa

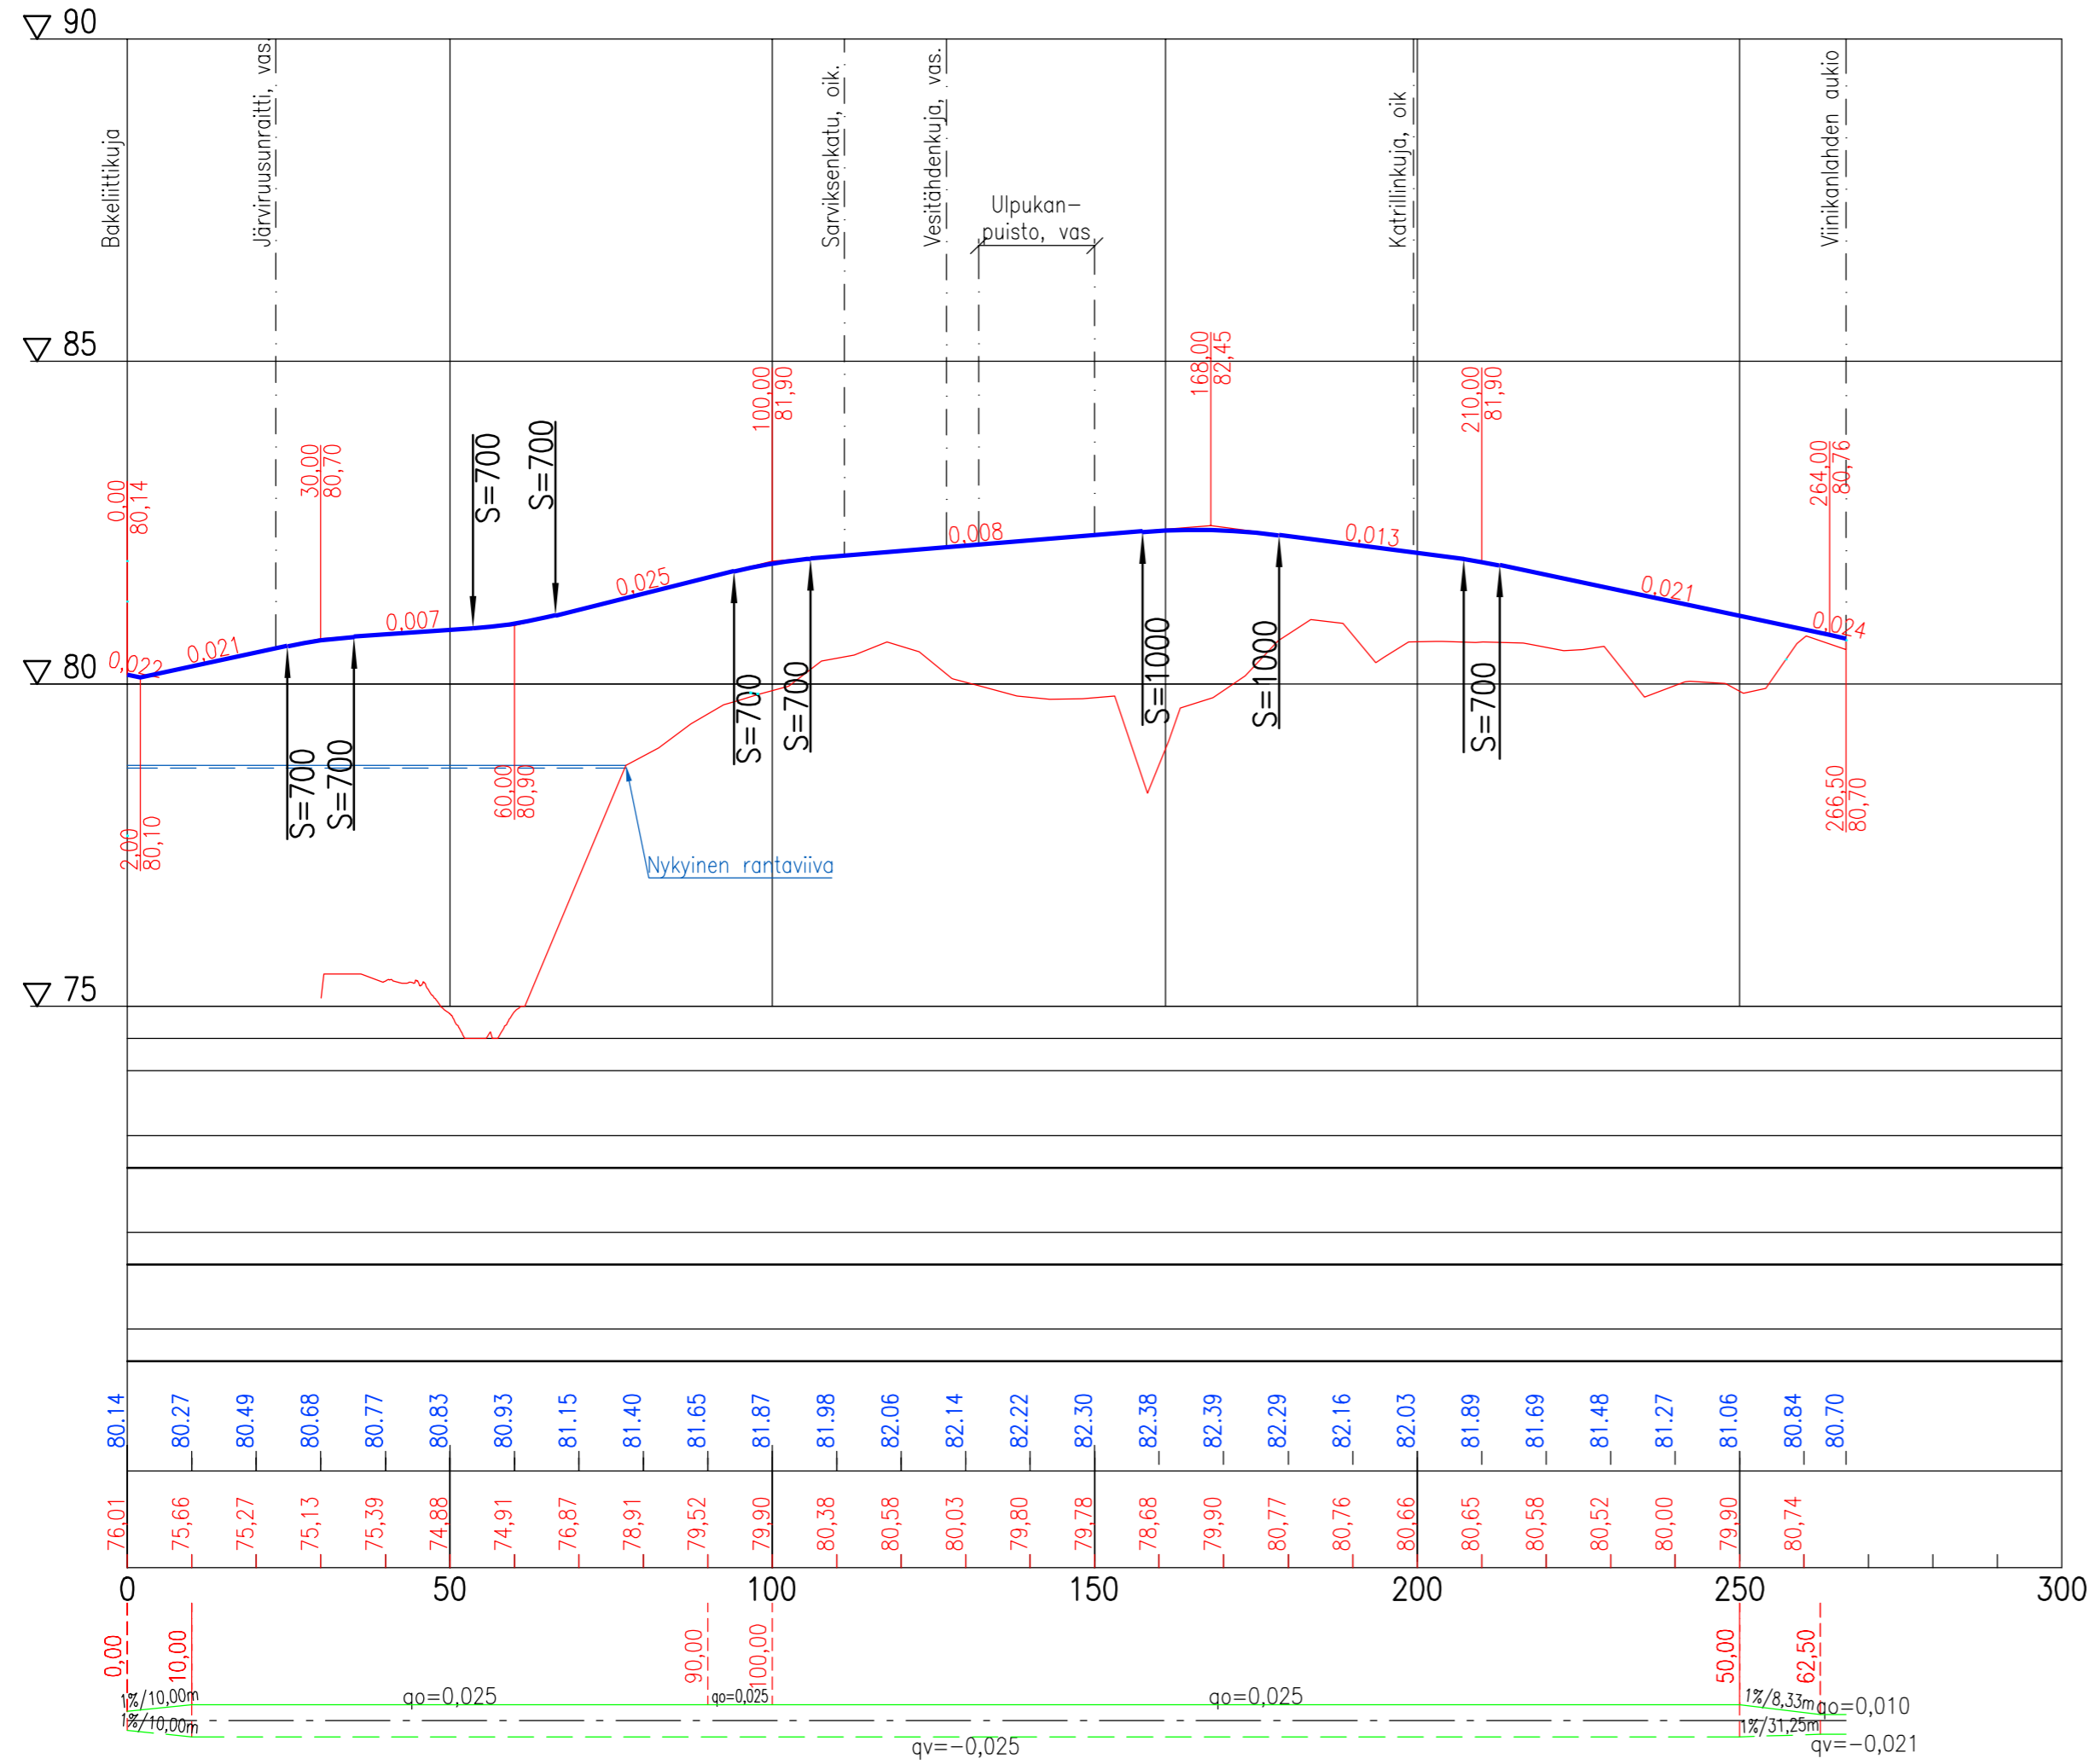

KASEIINIRAITTI

XXII HATANPÄÄ

KATUSUUNNITELMA
PITUUSLEIKKAUS 1:1000/1:100
TYYPPIPOIKKILEIKKAUS 1:100

Kuntatekniikan suunnittelu

Piirt.	Anne Järvinen
Suunn.	Petri Rantanen
Tark.	

Diaarinumero: TRE:5224/10.03.02/2024	
Tark. Liik.	
Tark. Katu	Raija Tevaniemi
Tark. Hule	-
Tark. Geo	-
Pvm.	2.12.2024

Piir.n:o 1/22756/2