





JULKISIVU ITÄÄN

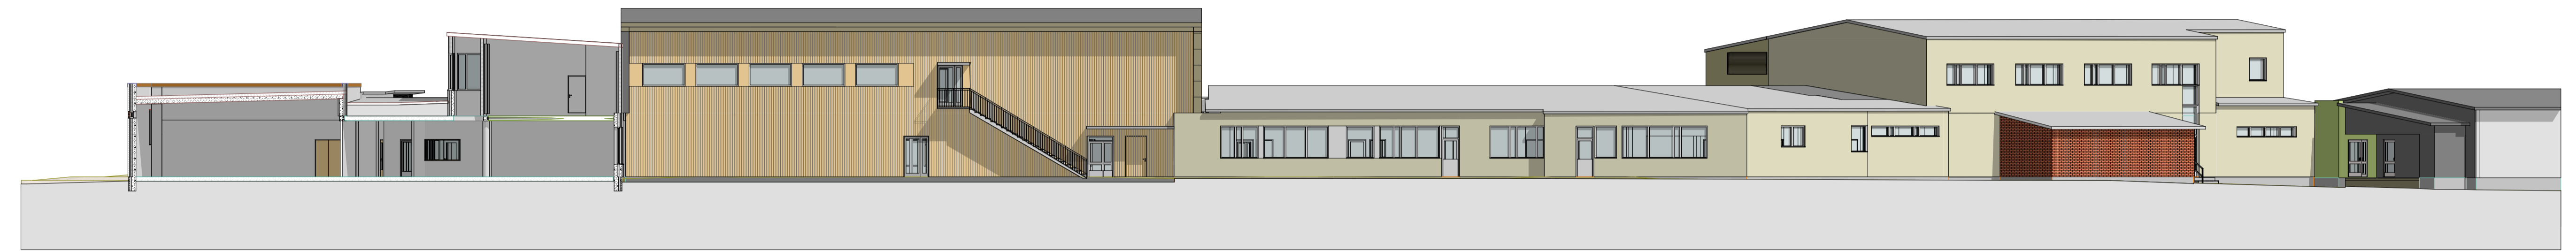

JULKISIVU / LEIKKAUS ITÄÄN

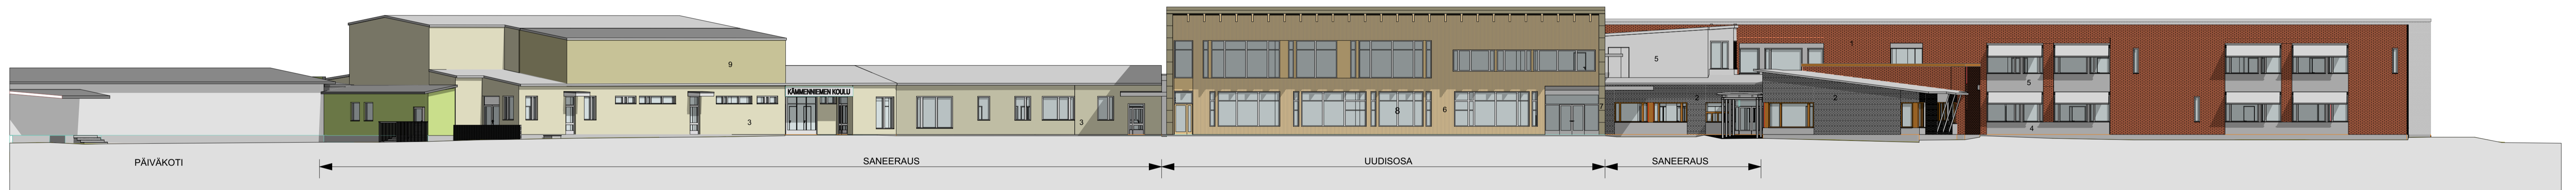

JULKISIVU LÄNTEEN



JULKISIVU / LEIKKAUS POHJOISEEN



JULKISIVU ETELÄÄN

- Julkisivumateriaalit:
1. Tiiliverho, punaruskea (vanha)
 2. Tiiliverho, valkoinen (vanha)
 3. Rappaus (vanha)
 4. Betoni (vanha)
 5. Levyrakenne (vanha)
 6. Puuverho kuultokäsitelty, palosuojattu
 7. Konesaumattu pellitys, maalattu
 8. Alumiiniprofiili
 9. Rappaus