

## RAHOLA / 3051 / 1


### RAHOLAN PÄIVÄKOTI

Tontin pinta-ala 3147m<sup>2</sup>  
 Rakennusoikeus pk 750m<sup>2</sup> + m 400m<sup>2</sup>  
 Kerrosala 941,5m<sup>2</sup>


- Pihan muutosalueet:  
 Kaikki olemassa olevat puuaidat puretaan ja pihalle rakennetaan uusi kolmilanka-aita, aidan portit uusitaan  
 Pihan eteläosassa oleva varastorakennus puretaan ja pihalle rakennetaan uusi leikkivälinevarasto asemapiirustuksen osoittamalle sijainnille  
 Uuden leikkivälinevaraston yhteyteen rakennetaan polkupyöräkatos  
 Pihalla oleva katos puretaan  
 Pihalle rakennetaan kaksi uutta puurakenteista katosta asemapiirustuksen osoittamille sijainneille  
 Pihojen leikkivälineet uusitaan  
 Pihalle tulevat uudet syväkeräysastiat

Asemapiirros 1 : 200


|  |  |                               |   |
|--|--|-------------------------------|---|
| Kaupunginosa / Kyla<br><b>RAHOLA</b>                                       | Korttel / Tila<br><b>3051</b>  | Tontti / Plo<br><b>1</b>      | Viranomaisen merkintä                               |
| Rakennuslupamäärä<br><b>MUUTOS</b>   | Rakennuslupa<br><b>LIUJONNOS</b>   | Julkaisu numero<br>mittakaava | 1 : 200   |
| Rakennuslupa<br><b>RAHOLAN PÄIVÄKOTI</b>                                   | Rakennuslupa<br><b>Asemapiirustus</b>  |                               |   |
| Jurvalankatu 3<br>33300 TAMPERE  |  |                               |   |
| Suunnittelijan yhteystiedot: nimi, osoite ja puhelinnumero<br><b>Q'ARK</b> | Asiakasrekisteriä 234<br>33100 Tampere<br>Puh. 03 33414800<br>E-mail<br>esurimmi.sukunimi@q.ark.fi<br>www.q.ark.fi | Suunnittelija<br><b>ARK</b>   | Työnumero<br>805<br>Pisteiden luvut<br>100<br>muuta |
|  |  | 23.9.2021                     | Tekijän   |

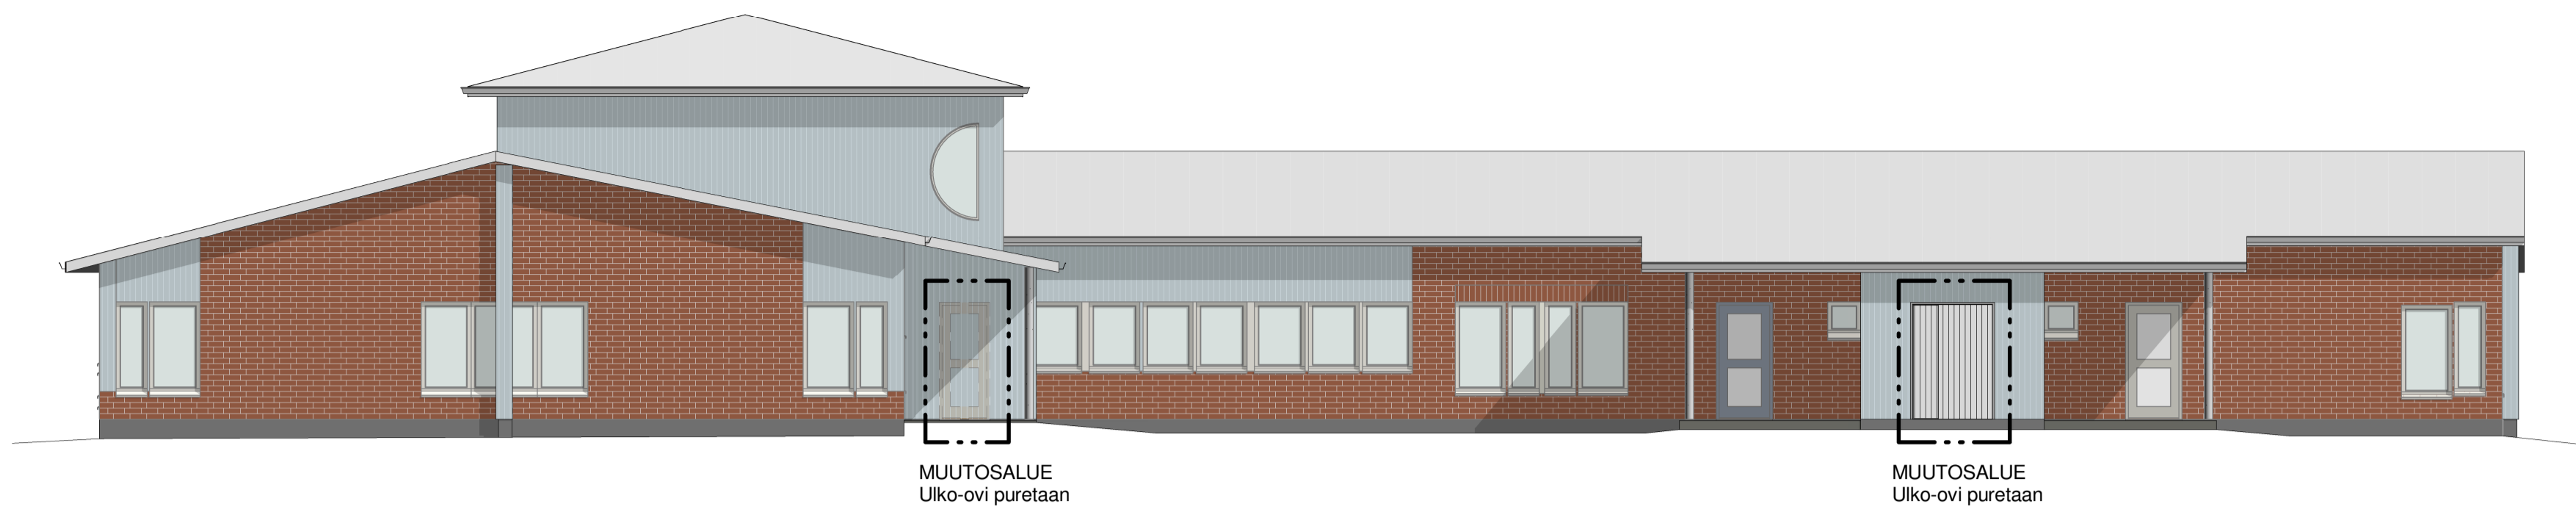


Julkisivu etelä 1 : 100

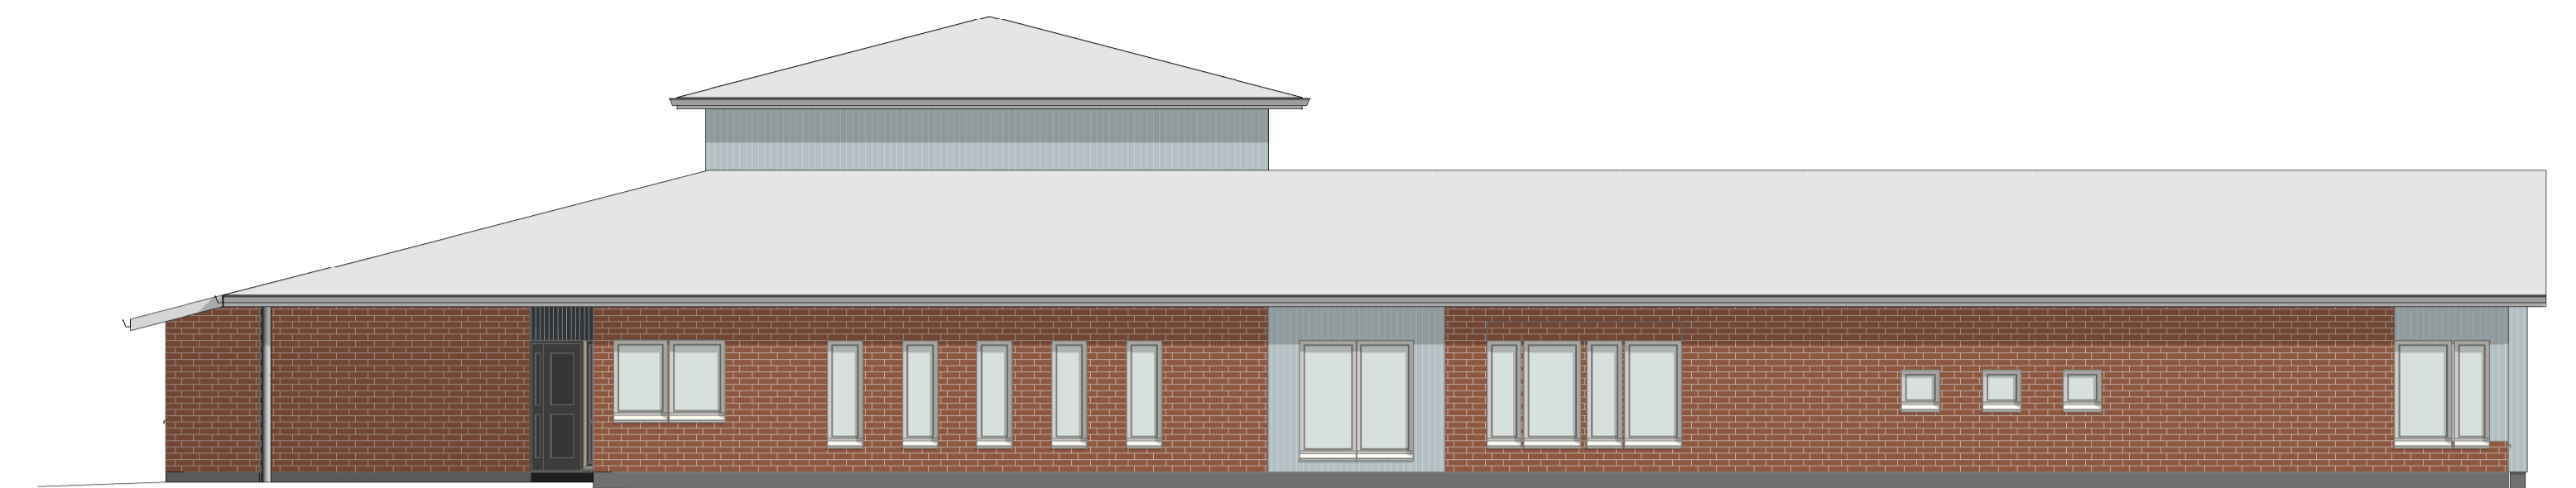

Julkisivu länsi 1 : 100

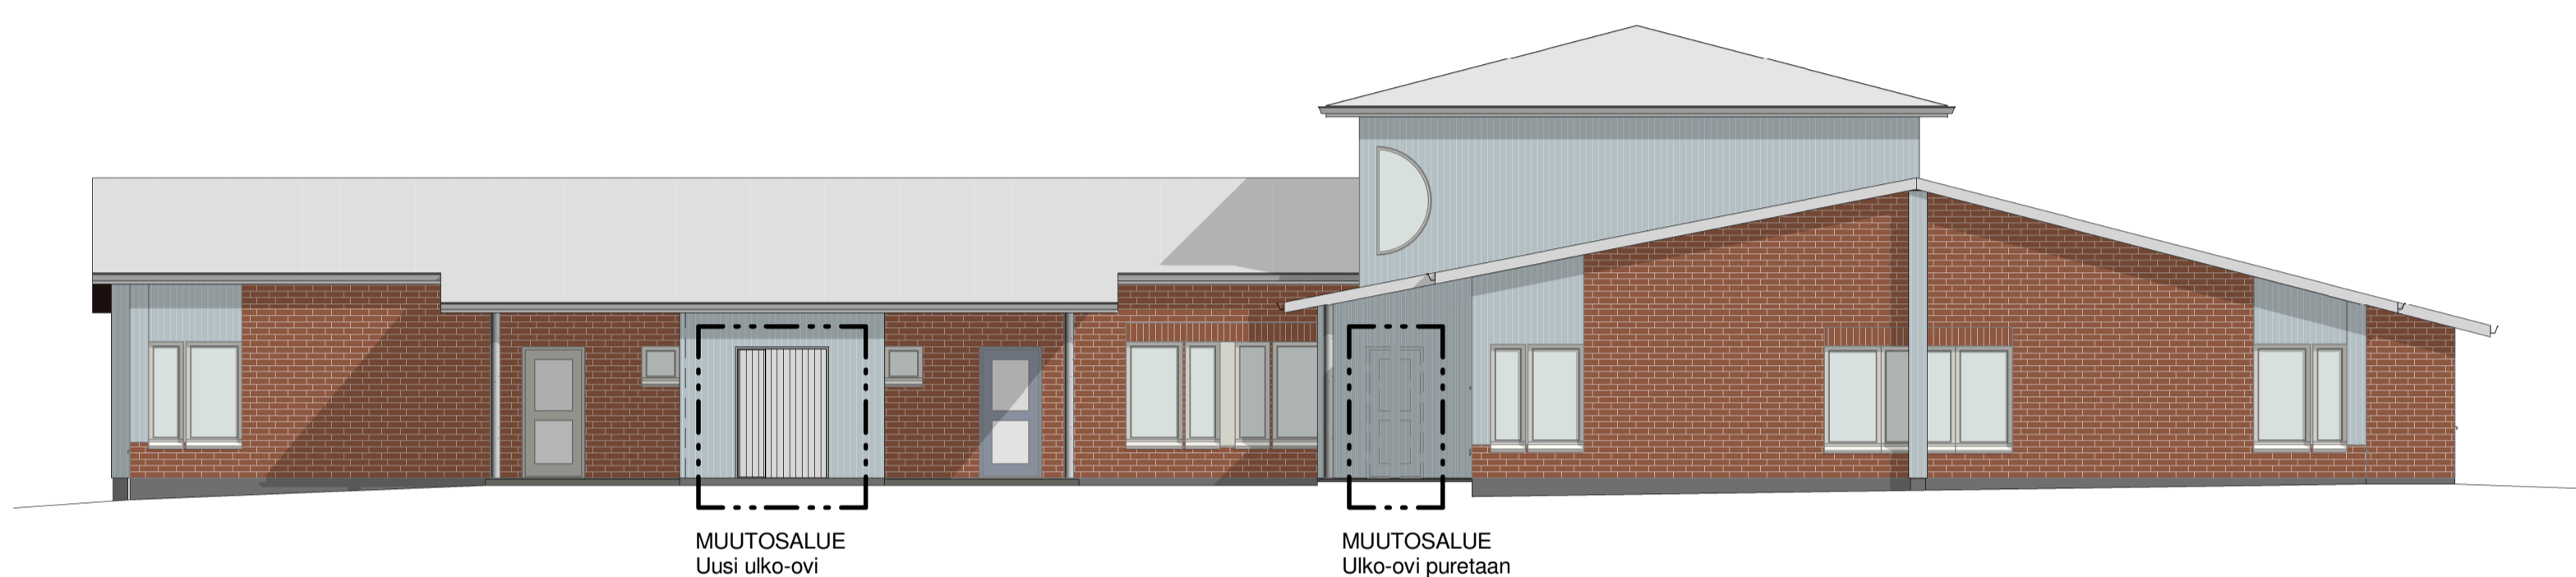

Julkisivu itä 1 : 100

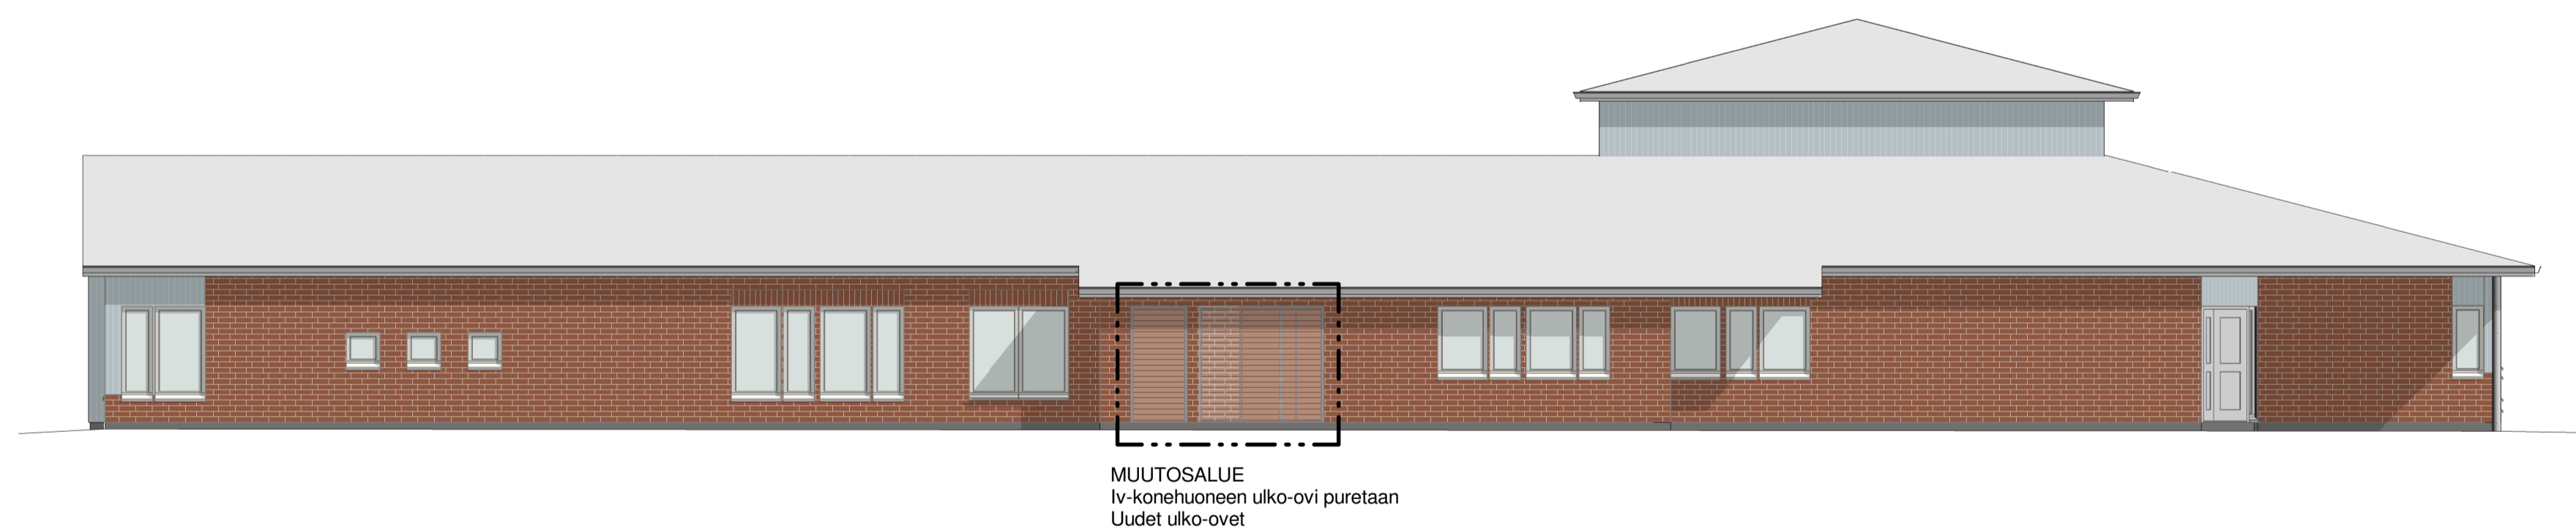

Julkisivu pohjoinen 1 : 100

|  |   |   |                                |   |                                    |
|--|---|---|--------------------------------|---|------------------------------------|
| Kaupungissa / Kylä<br><b>RAHOLA</b>  | Korttel / Tila<br><b>3051</b>             | Tontti / Plo<br><b>1</b>                            | Vieromäisten merkintä          |   |                                    |
| Rakennusvaihe<br><b>MUUTOS</b>   | Rakennusvaihe<br><b>RAHOLAN PÄIVÄKOTI</b> |   | Piirustuksen<br><b>LUONNOS</b> | Julkaisu numero<br>mittakaava<br><b>1 : 100</b> |                                    |
| Jurvalankatu 3<br>33300 Tampere  |   |   | Julkisivut                     |   |                                    |
| Suunnittelijan yhteystiedot: nimi, osoite ja puhelinnumero<br><b>Q'ARK</b> |   | E-mail<br>esunimi.sukunimi@q.ark.fi<br>www.q.ark.fi | Suunnittelija<br><b>ARK</b>    | Työnumero<br><b>805</b>                         | Piirustuksen laajuus<br><b>102</b> |
|  |   |   | 8.9.2021                       |   |                                    |