



LEIKKAUS A-A

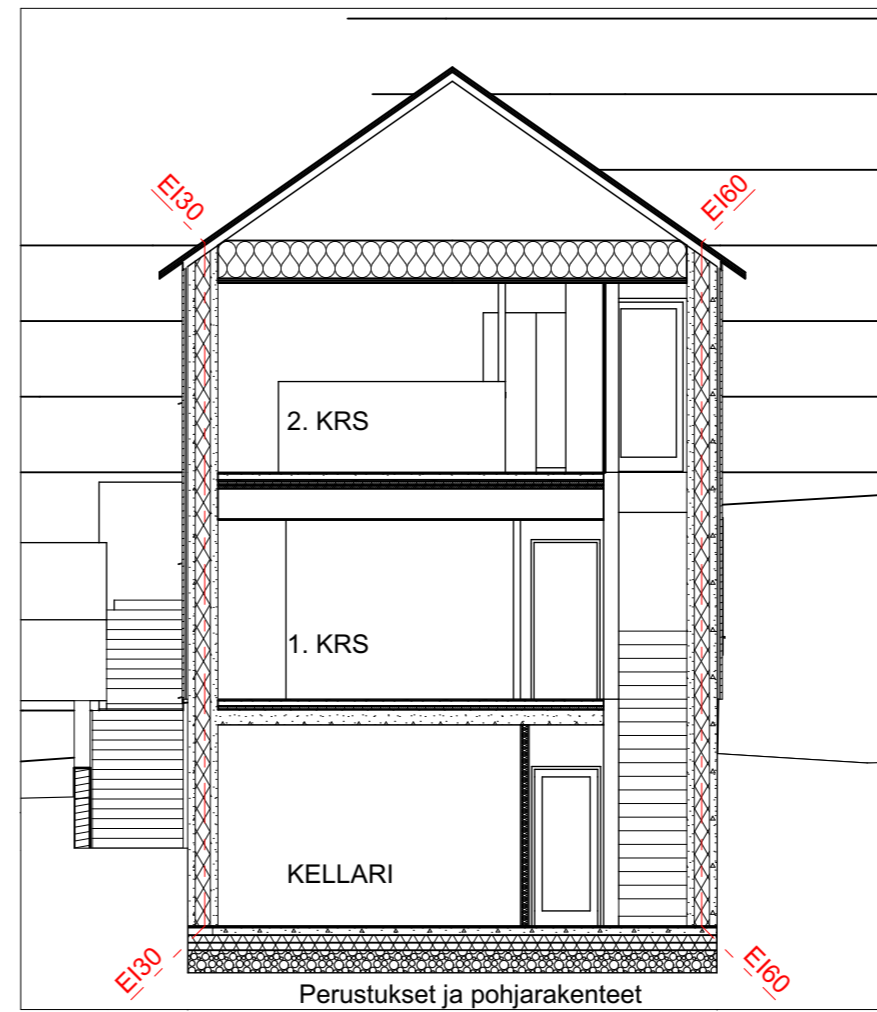

LEIKKAUS C-C

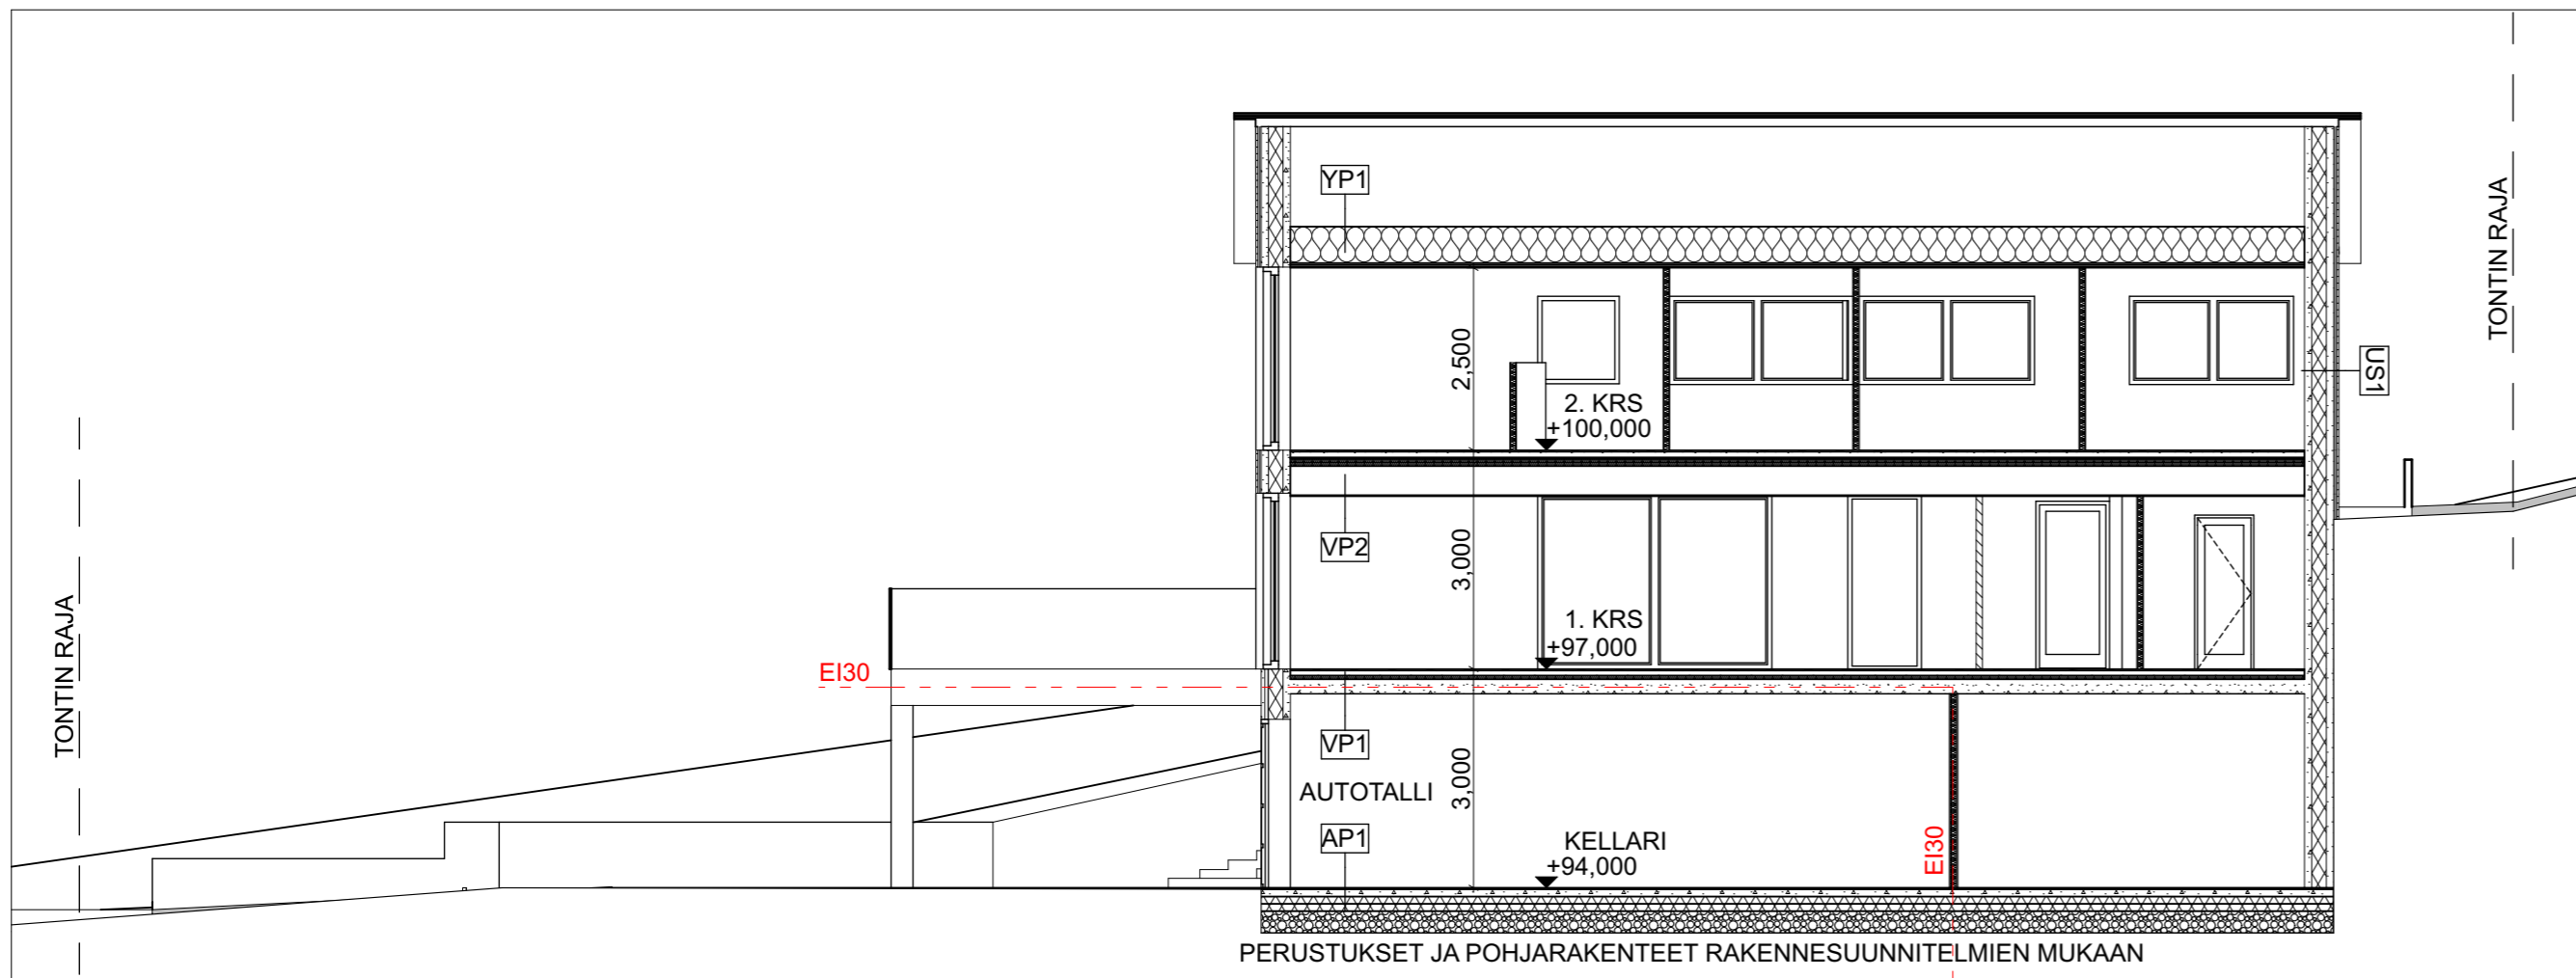

LEIKKAUS B-B

Kaupunginosa	Kortteli	Tontti	Viranomaisen merkintöjä
Järvensivu	521	18	
Toimenpide	UUDISRAKENNUS		Piirustuslaji PÄÄPIIRUSTUS
Kohde	[REDACTED]		Piirustuksen sisältö LEIKKAUKSET
			Mittakaava 1:100
Päiväys	Rakennussuunnittelija	Suunnitteluala	Piirustusnumero
1.11.2020	Piia Haapasalo, arkkitehti	ARK	20001-003