


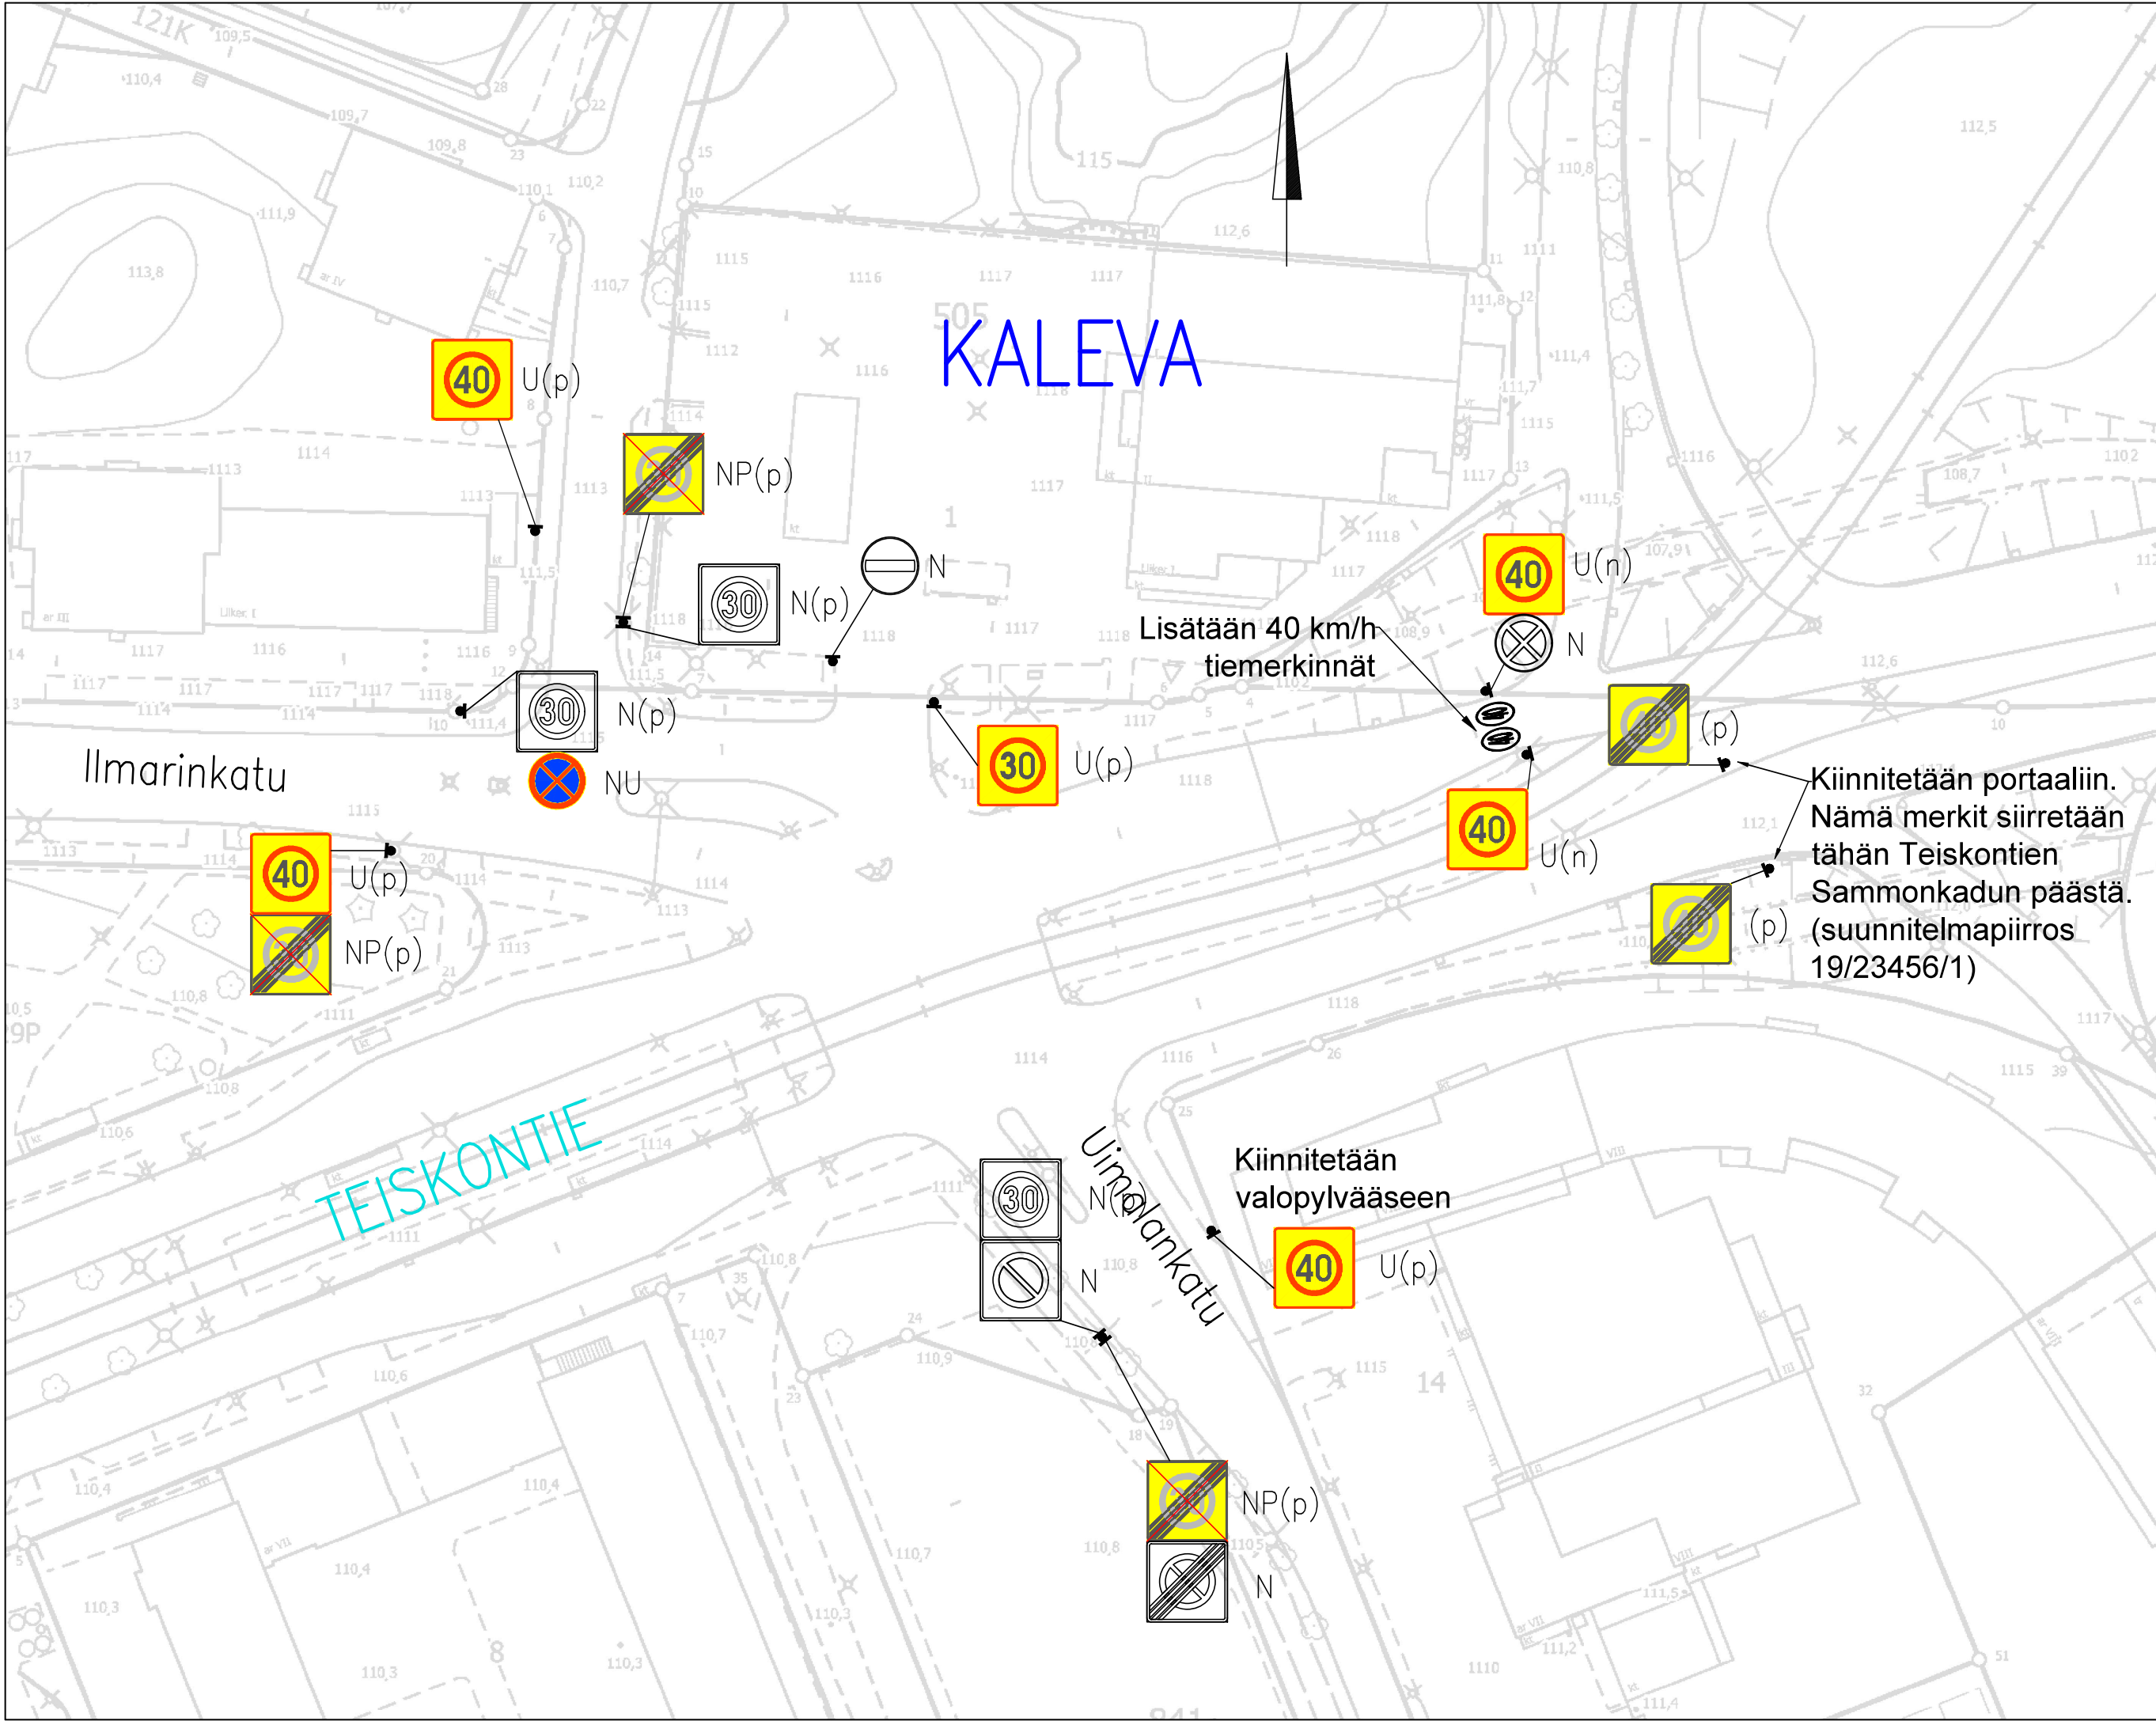

LIIKENTEENOHJAUS, MERKINTÖJEN SELITYS:	
N	NYKYINEN LIIKENNE-MERKKI SÄILYY ENNALLAAN
U	UUSI LIIKENNE-MERKKI SIOITETAAN OSOITETTUUN PAIKKAAN
NS	NYKYINEN LIIKENNE-MERKKI SIIRRETÄÄN OSOITETTUUN PAIKKAAN
NP	NYKYINEN LIIKENNE-MERKKI POISTETAAN
NU	NYKYINEN LIIKENNE-MERKKI UUSITAAN
(p)	pienikokoinen
(n)	normaalikokoinen

TEISKONTIE	
Nopeusrajoitusmuutos XX & Kaleva	
Liikennemerkki-suunnitelma	
Piir.no: 19/23456/2	
1.9.2026 / VPi	