

Lausunto


Haaralammenpolku 10

Asiointikunta Tampere	Hakemuksen vaihe Täydennettävänä
Kiinteistötunnus 837-225-9903-0	Hakemus jätetty 21.10.2021
Asiointitunnus LP-837-2021-05761	Käsittelijä Kinos Merja
Hankkeen osoite Haaralammenpolku 10	Hakija Elisa Oyj
Toimenpiteet Poikkeamisen hakeminen	

Lausunto

Lausunnon pyyntöpäivä 23.03.2022	Kuvaus Viheralueet
Lausunnon antopäivä 25.03.2022	Lausunnon antaja Viheralueet ja hulevedet
Lausuntoteksti Tarkennuksena edelliseen lausuntoomme: Viheralueet ja hulevedet -yksikkö ei puolla uuden maston sijoittamista esitetyle paikalle. Masto tulee sijoittaa puuttomalle alueelle maston itäpuolelle mahdollisimman lähelle vanhaa mastoa maisemahaittojen minimoimiseksi ja puuston kaadon välttämiseksi.	
Lausunnotieto	Liitteet

kielteinen	2 kpl
------------	-------

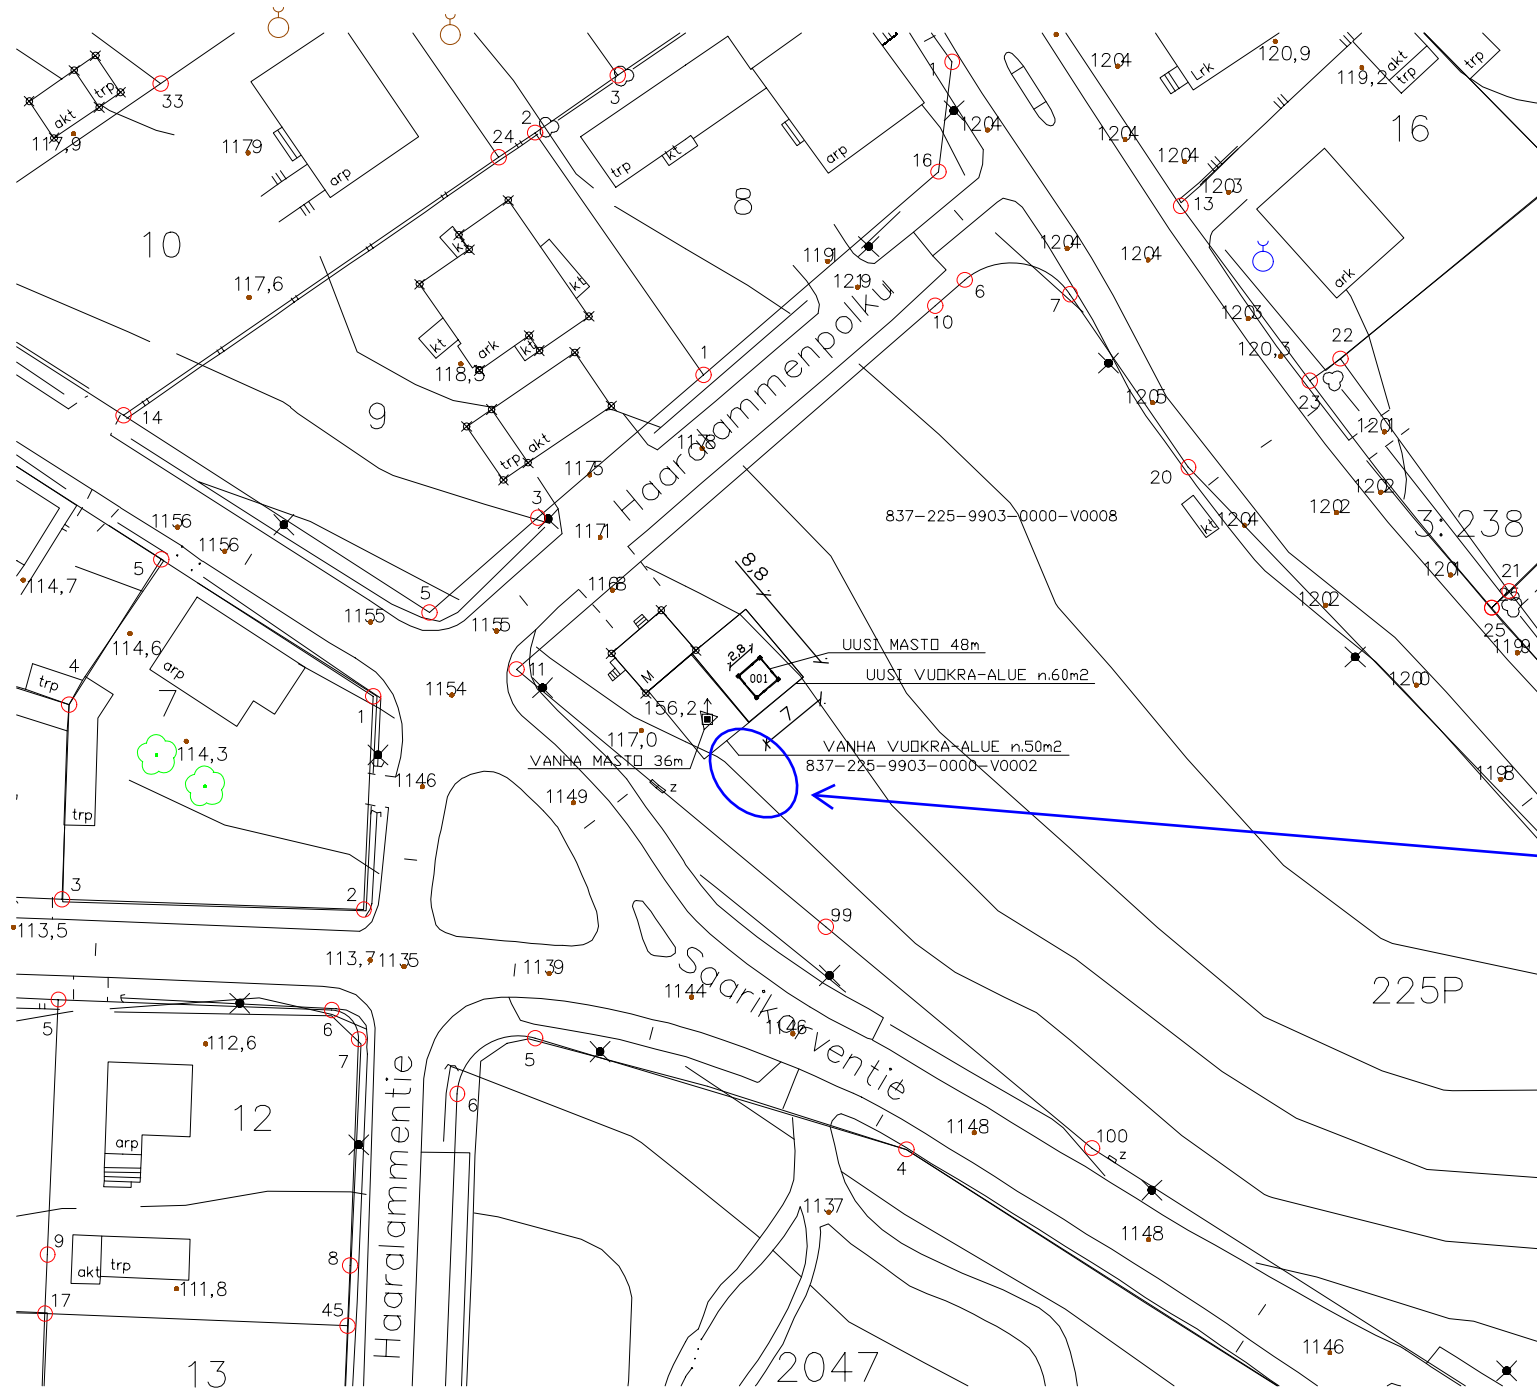

TONTILLE 837-225-9903-0
 RAKENNETAAN 48 METRIÄ
 KORKEA TIETOLIIKENNEMASTO
 JA NYKYINEN 36m PURETAAN.

KOHTEN RAKENTAMISESSA
 HUOMIIDAAN RAKENNUSLAIN
 MUKAISET VAATIMUKSET SEKÄ
 PUUSTOA POISTETAAN
 MAHDOLLISIMMAN VÄHÄN.

MASTO VARUSTETAAN
 NOUSUESTEELLÄ.

TUKIASEMAPAIKKA
 VARUSTETAAN ASIANMUKAISIN
 VARDITUSKYLTEIN.

Viheralueet ja hulevedet -
 yksikön lausunnon
 mukainen ehdotus uuden
 maston paikaksi.

TUNN.	LUKUM.	MUUTOS	NMM.	PVM.
Kaupunki	K.osakylä	Korttel/Tila	Tontti/Rn.o	Viranomaisen arviointimerkintä/varten
837	225	9903	0	
Rakennuslupamenetelmä	UUDISRAKENNUS		Piirustuslaji	Julkis.n:o
Rakennuskohteen nimi ja osoite	TIETOLIIKENNE MASTO "LAMMINPAA/P00113" HAARALAMMENPOLKU , 33420 TAMPERE		Piirustuksen sisältö	Mittakaavat
Rakennuttaja	ELISA OYJ PL 40, 00061 ELISA		ASEMAPIIRROS	1:500
Pääsuunnittelija	DESPRO ENGINEERING OY JARMO TANNI, RI (AMK) 0444910347		Suunnitteluala, työn numero ja piirustuksen numero	Muutos
Suunnittelija	DESPRO		ARK	
			Päiväys	
			22.09.2021	



Työmaahan liittyvä
ajo Saarikorventien
kautta

Viheralueet ja
hulevedet -yksikön
lausunnon mukainen
ehdotus uuden
maston paikaksi.

Lausunto

Haaralammenpolku 10

Asiointikunta Tampere	Hakemuksen vaihe Täydennettävänä
Kiinteistötunnus 837-225-9903-0	Hakemus jätetty 21.10.2021
Asiointitunnus LP-837-2021-05761	Käsittelijä Kinos Merja
Hankkeen osoite Haaralammenpolku 10	Hakija Elisa Oyj
Toimenpiteet Poikkeamisen hakeminen	

Lausunto

Lausunnon pyyntöpäivä 11.08.2022	Kuvaus Ympäristönsuojelu
Lausunnon antopäivä 16.08.2022	Lausunnon antaja YmparistonsuojeluTampere@tampere.fi
Lausuntoteksti Maston uusi sijoituspaikka on ok. Puuston poistoa varten maastokatselmukselle ei tarvitse kutsua ysun edustajaa, vihun edustaja riittää. Lausunnon valmistelija Katri Laihosalo / ysu	
Lausuntotieto puollettu	Liitteet 0 kpl

