


Tampereen kaupunki, Elinvoiman ja kilpailukyvyn palvelualue, Kiinteistötoimi
Mittakaava 1:250

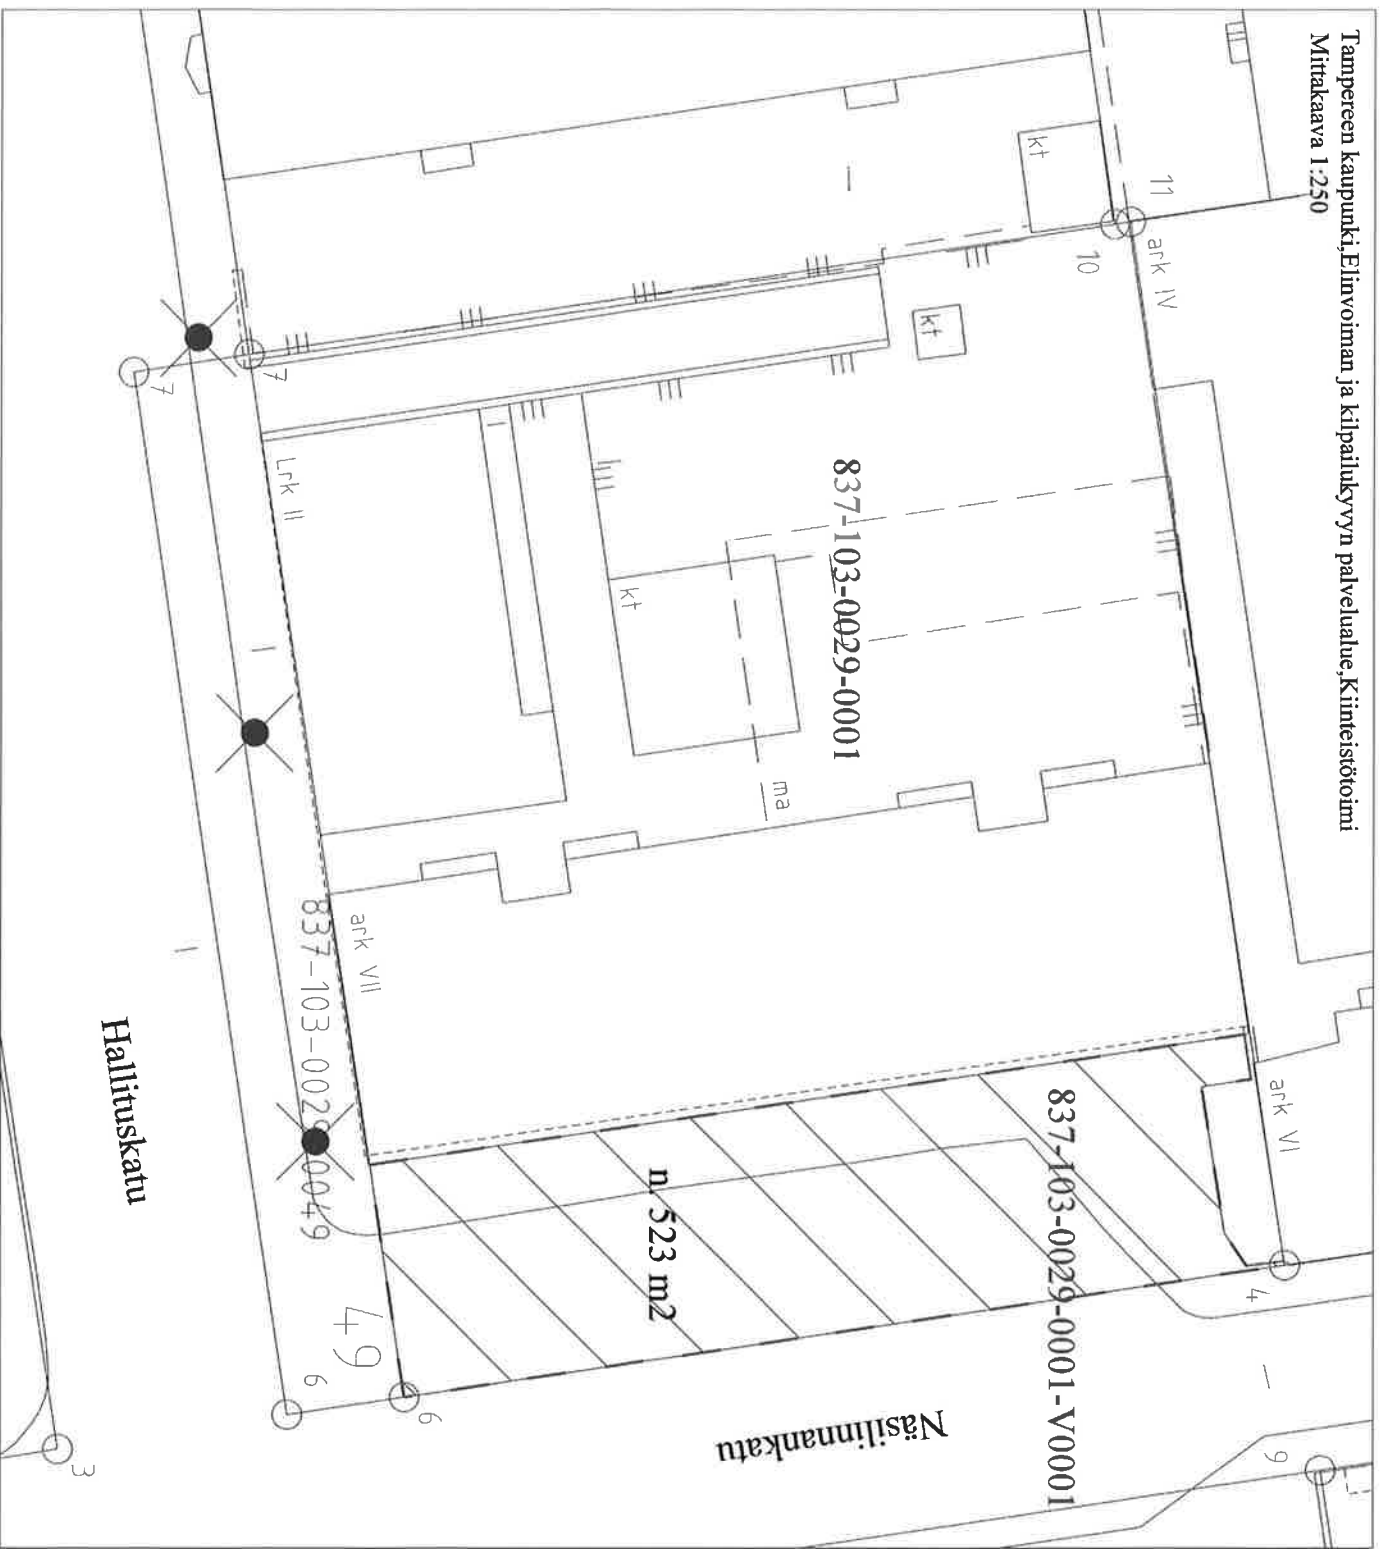

837-103-0029-0001

837-103-0029-0001-V0001

837-103-0029-00049

n. 523 m²

Hallituskatu

Näsilinnankatu

ark IV

ark VI

ark VII

Lrk II