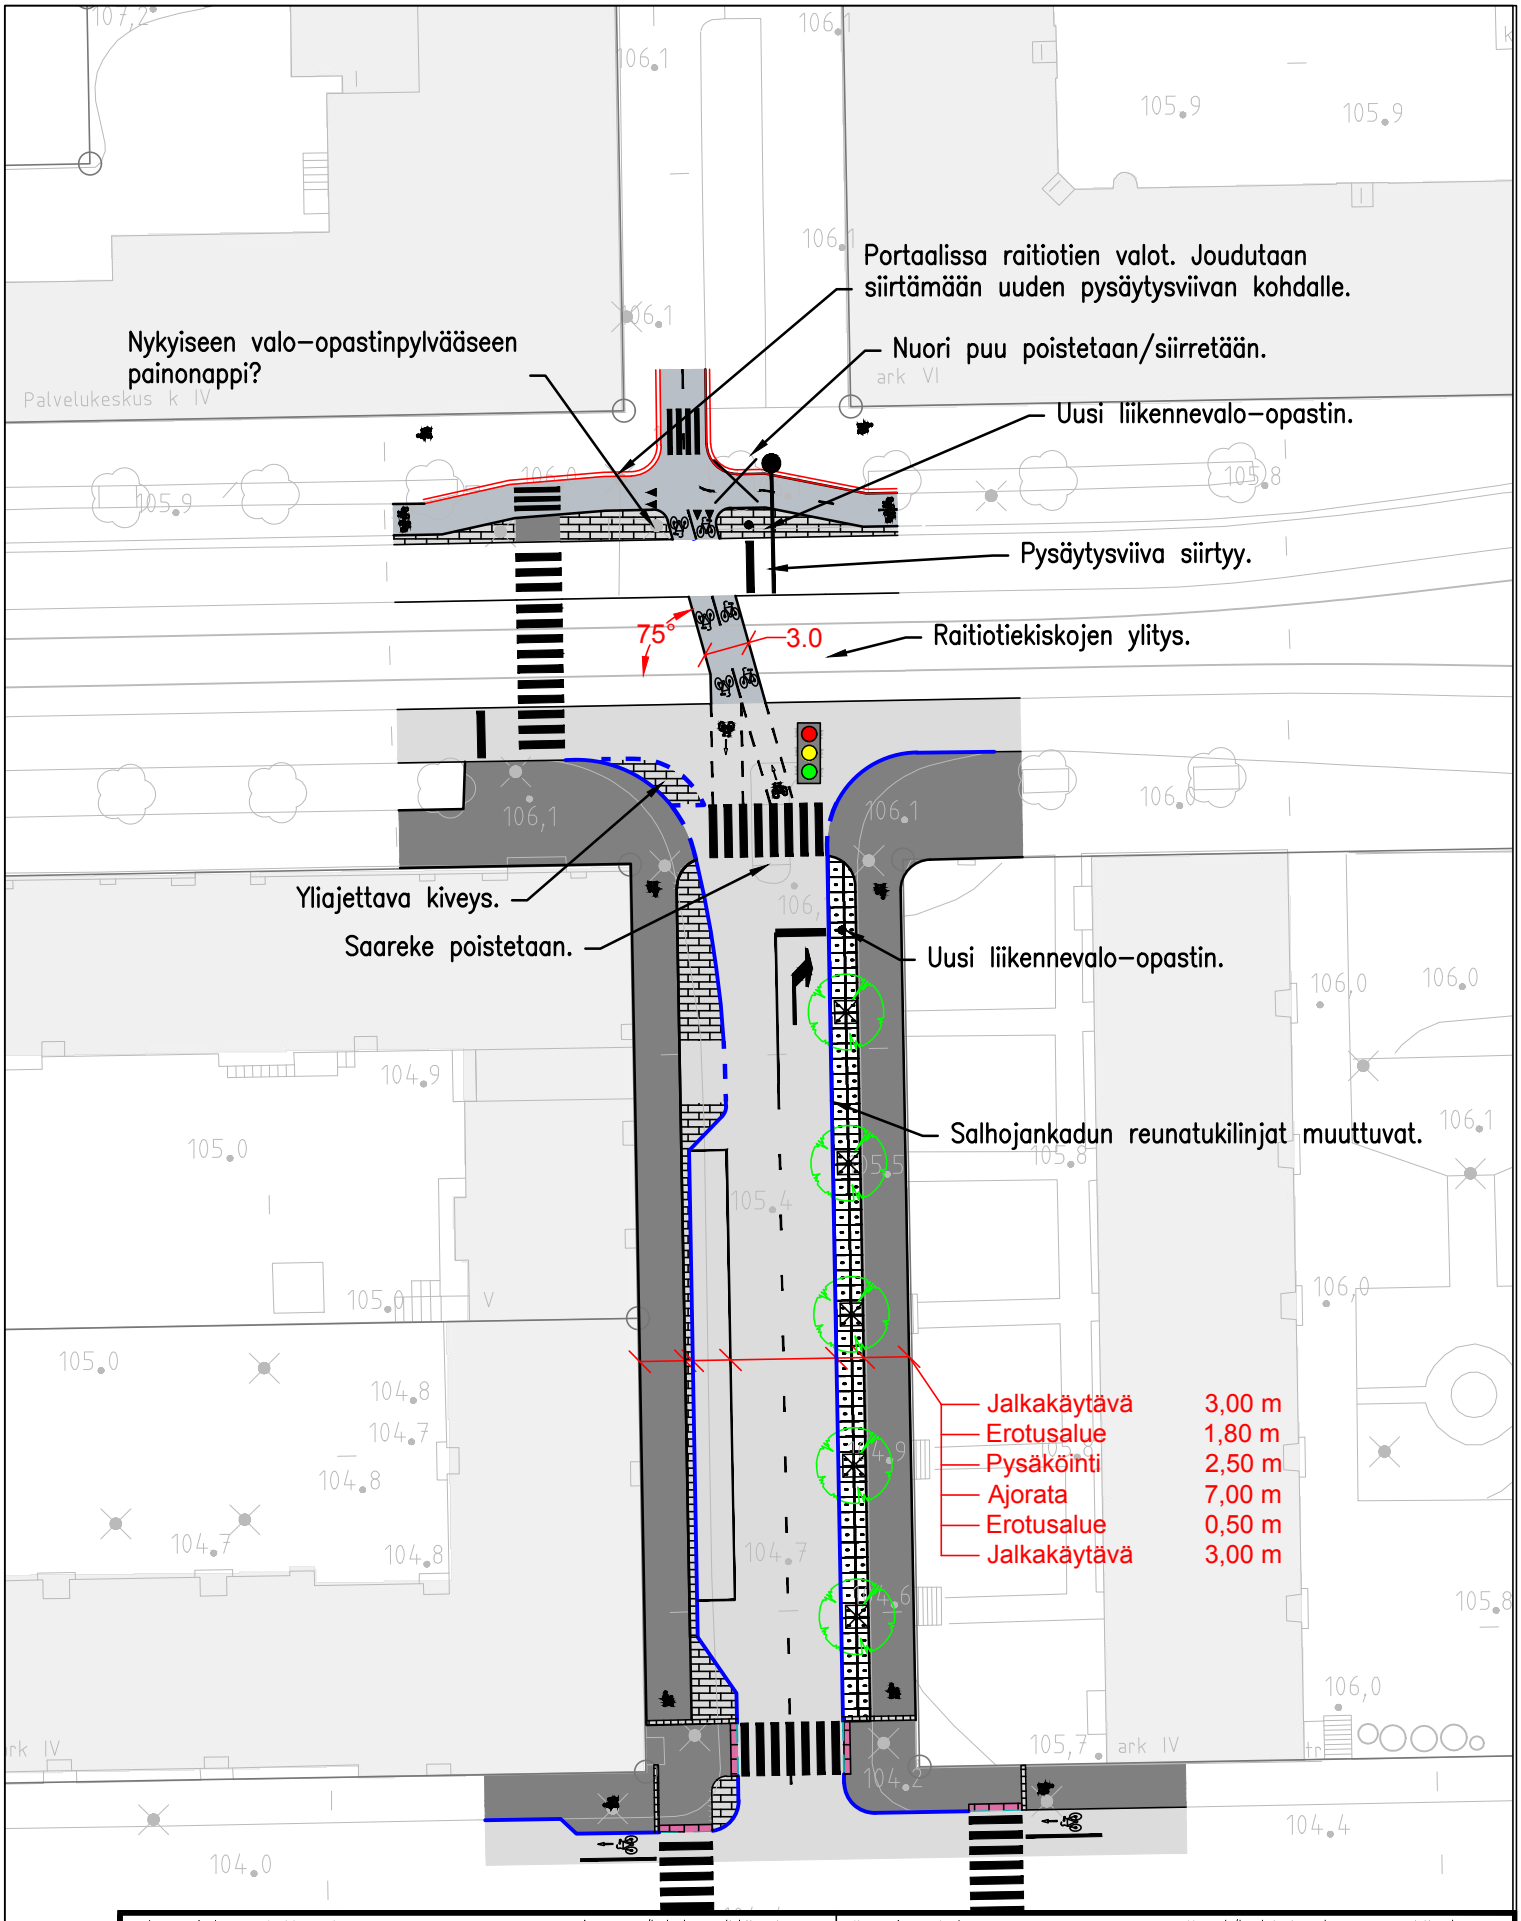


| Rakennuskohteen nimi ja osoite | kaup.osa/kylä-kortteli-kiinteistö | Piirustuksen sisältö | Koord./kork.järjestelmä | Mittakaavat |
|---|---|---|---|---|
| Viinikankadun yleissuunnitelma<br>Salhojankatu välillä Lähteenkatu-Itsenäisyydenkatu | | Asemapiirustus VE2 | GK24/N2000 | 1:500 |

| Tilaaja | | Suunn.ala | Työnumero | Piir.no | Muutos |
|---|---|---|---|---|---|
| Tampereen Kaupunki | SITOWISE Vuolteenkatu 2, 33100 Tampere, 020 747 6000, www.sitowise.com | LKT | | Liite 4 | |

| Päiväys | Piirtäjä | Suunnittelija | Tarkastaja |
|---|---|---|---|
| 12.6.2025 | T. Sainio | O.Kuparinen | T. Backman |