



48500

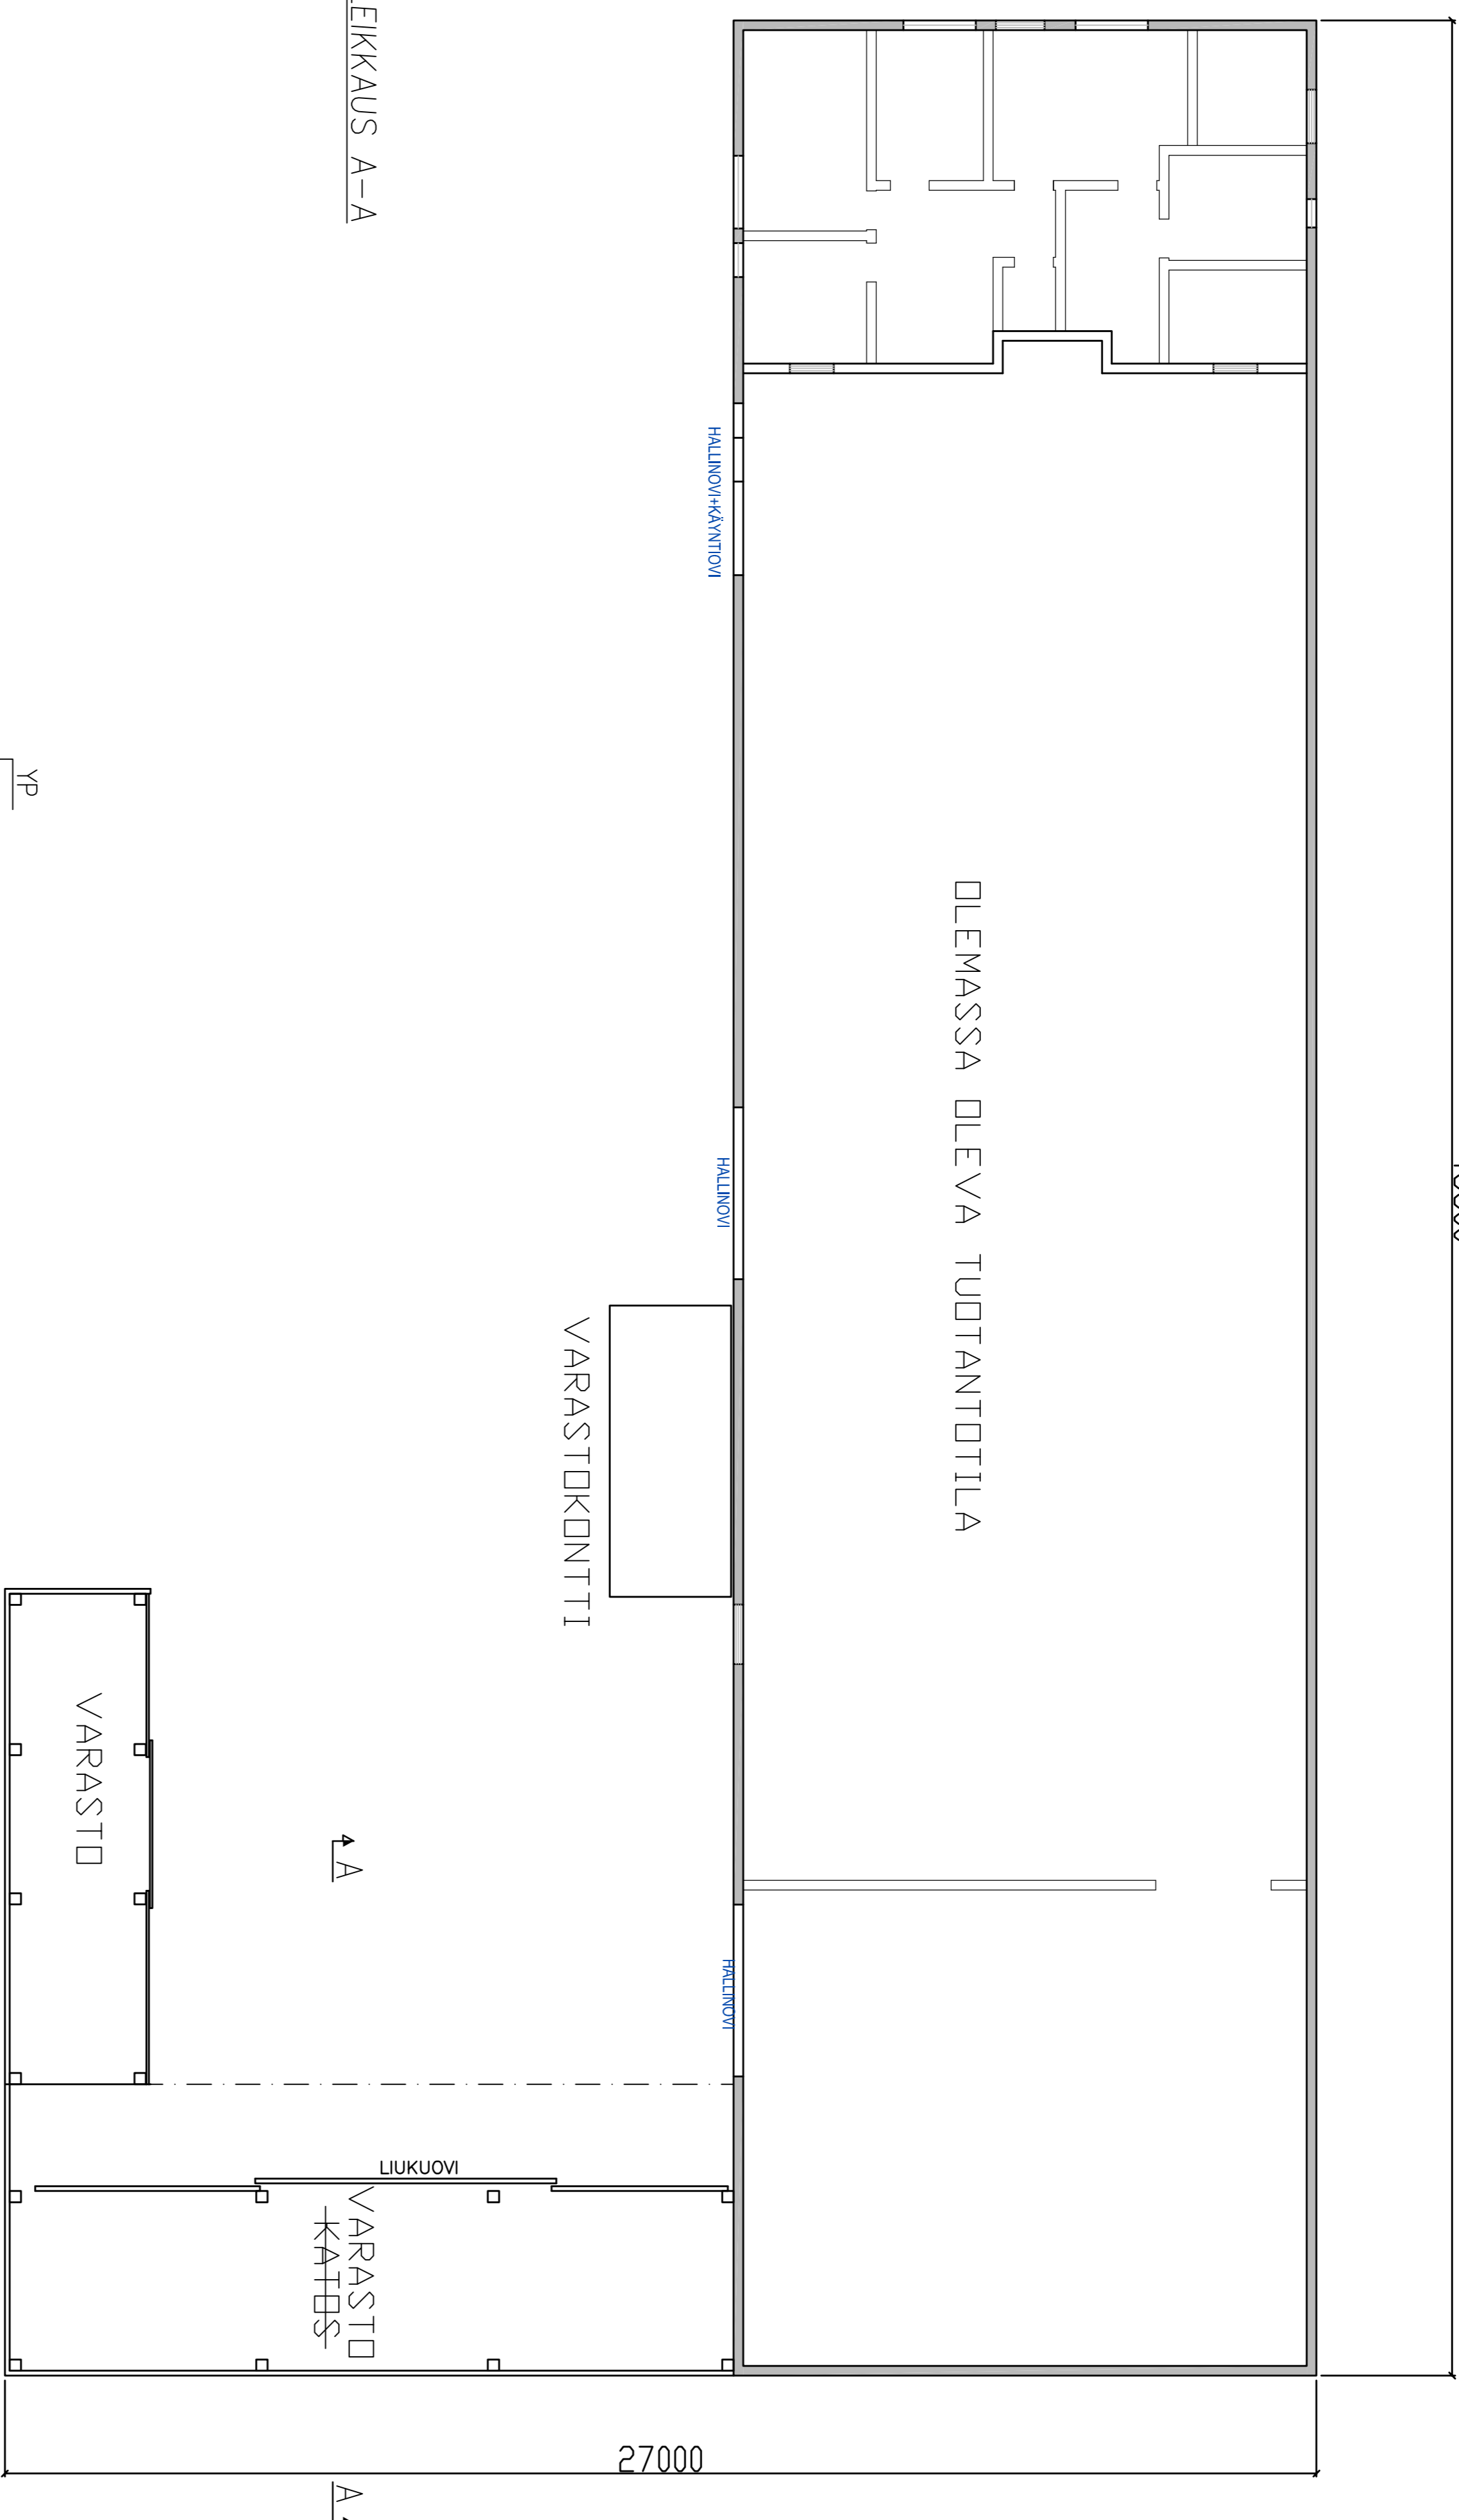

LEIKKAUS A-A

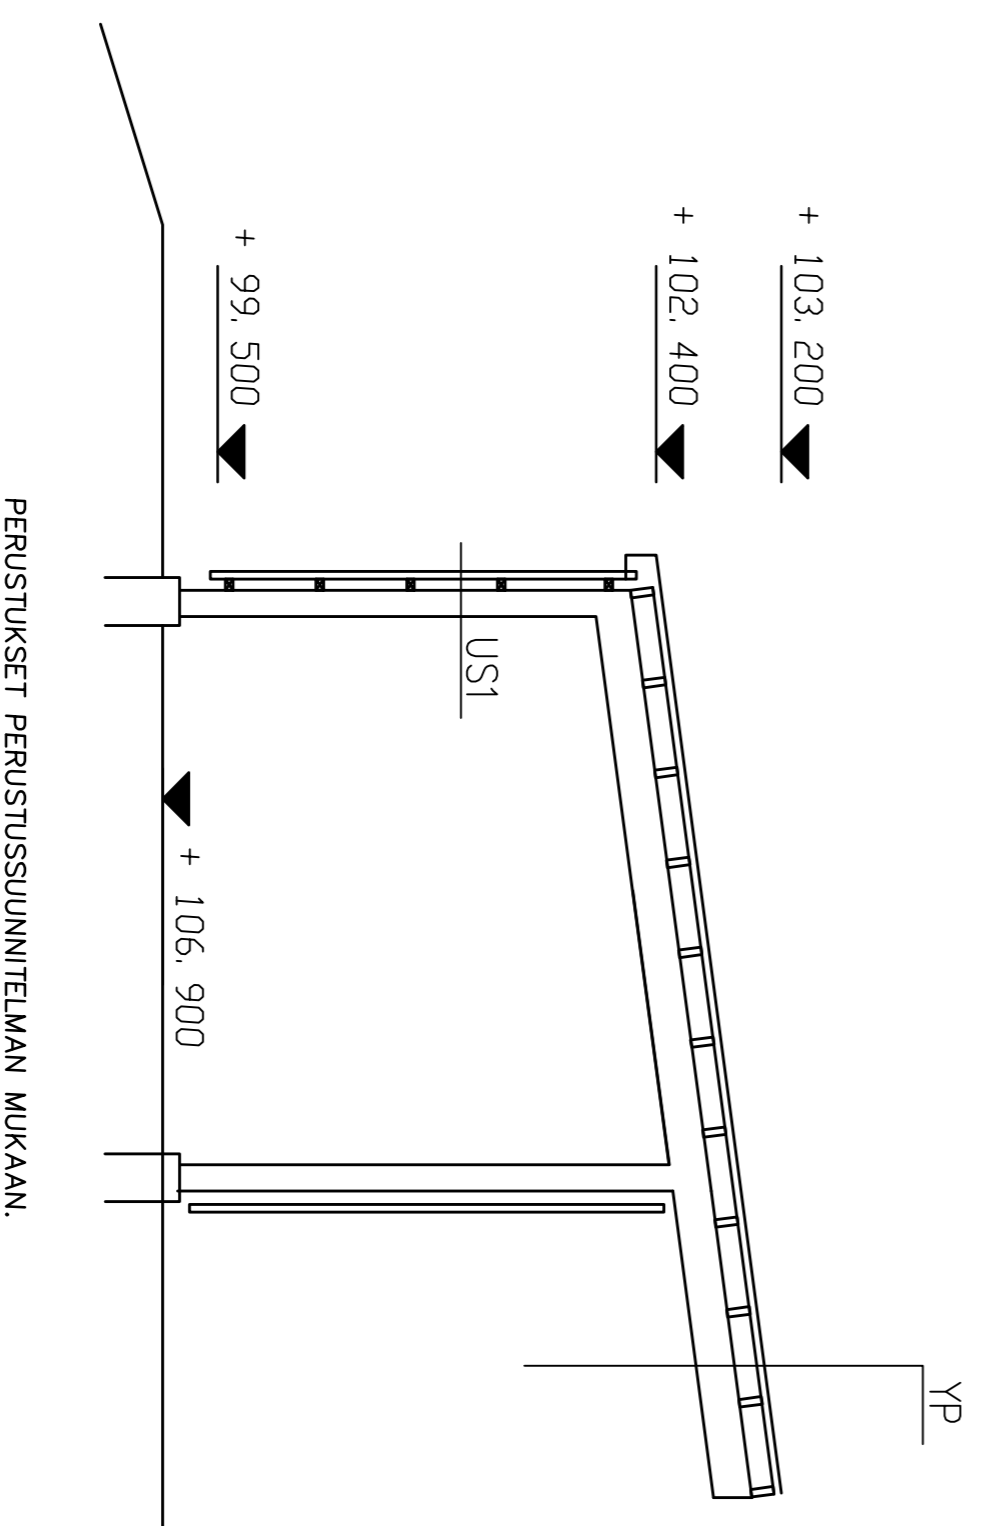

RAKENTEET

YLABOJA: ULKOSEINÄ 1:
TERÄSPUULILEVY
APURUNKO
KANTAVAT TERÄSRAKENTEET

ULKOSEINÄ 1:
TERÄSPUULILEVY
APURUNKO
KANTAVAT TERÄSRAKENTEET

KATOS MUUTETAAN KYLMÄVARASTOKSI LISÄÄMÄLLÄ LIUKUOVI

Muutos	Pvm.	Suunn.	Erteily	Tammi/Rko	Yhteinen osakseen/erillisiä varten	Parantelu	Juoks. no
Koost./Käsit.	Rakennusvaihe	4945	3			PAAPUURUSTUS	1:1.00
UUDISRAKENNUS						FOHJAKUVA	1:50
Käsitteily						YLEISLEIKKAUS	
33560	Tampere						
ARK	1947-102						