



TAMPERE

21.8.2025

Alla oleva dokumentti on digitaalisesti allekirjoitettu. Allekirjoittajien ja dokumenttien tiedot

Dokumentti

Tonttijakokartta_9610.pdf

Tiedosto

99702c7370f5577d75af11327f8ffff5d4ed964722a55b70ad9ed46de691e6c455414f
a52a25d63a55eca31bfa06c43671d27ad99aad6287dad00f15a487de67

Tarkistesumma

Allekirjoittajat

Antti Jurkka Mikko Alarotu

Nimi

Tunnistautumistapa: sähköposti, SMS-tunnistautuminen

Allekirjoitustapa: Genericoidc


21.8.2025

Päivämäärä

Dokumenttien aitouden varmentaminen

Prosessin luontihetkellä kaikista allekirjoitukseen liitetyistä dokumenteista on laskettu tarkistesumma SHA-512 algoritmilla. Varmennuslinkki ohjaa sivulle jossa voitte selvittää onko hallussanne oleva dokumentti sama joka prosessiin on alun perin liitetty ja se jonka olette allekirjoittaneet.

<https://turva.tampere.fi/verify.cgi?link=j2Dd6CZYDjVPQUsuB6MJN1V1IPR1INfcQV8TnGhVlKd5Ab4jcg>

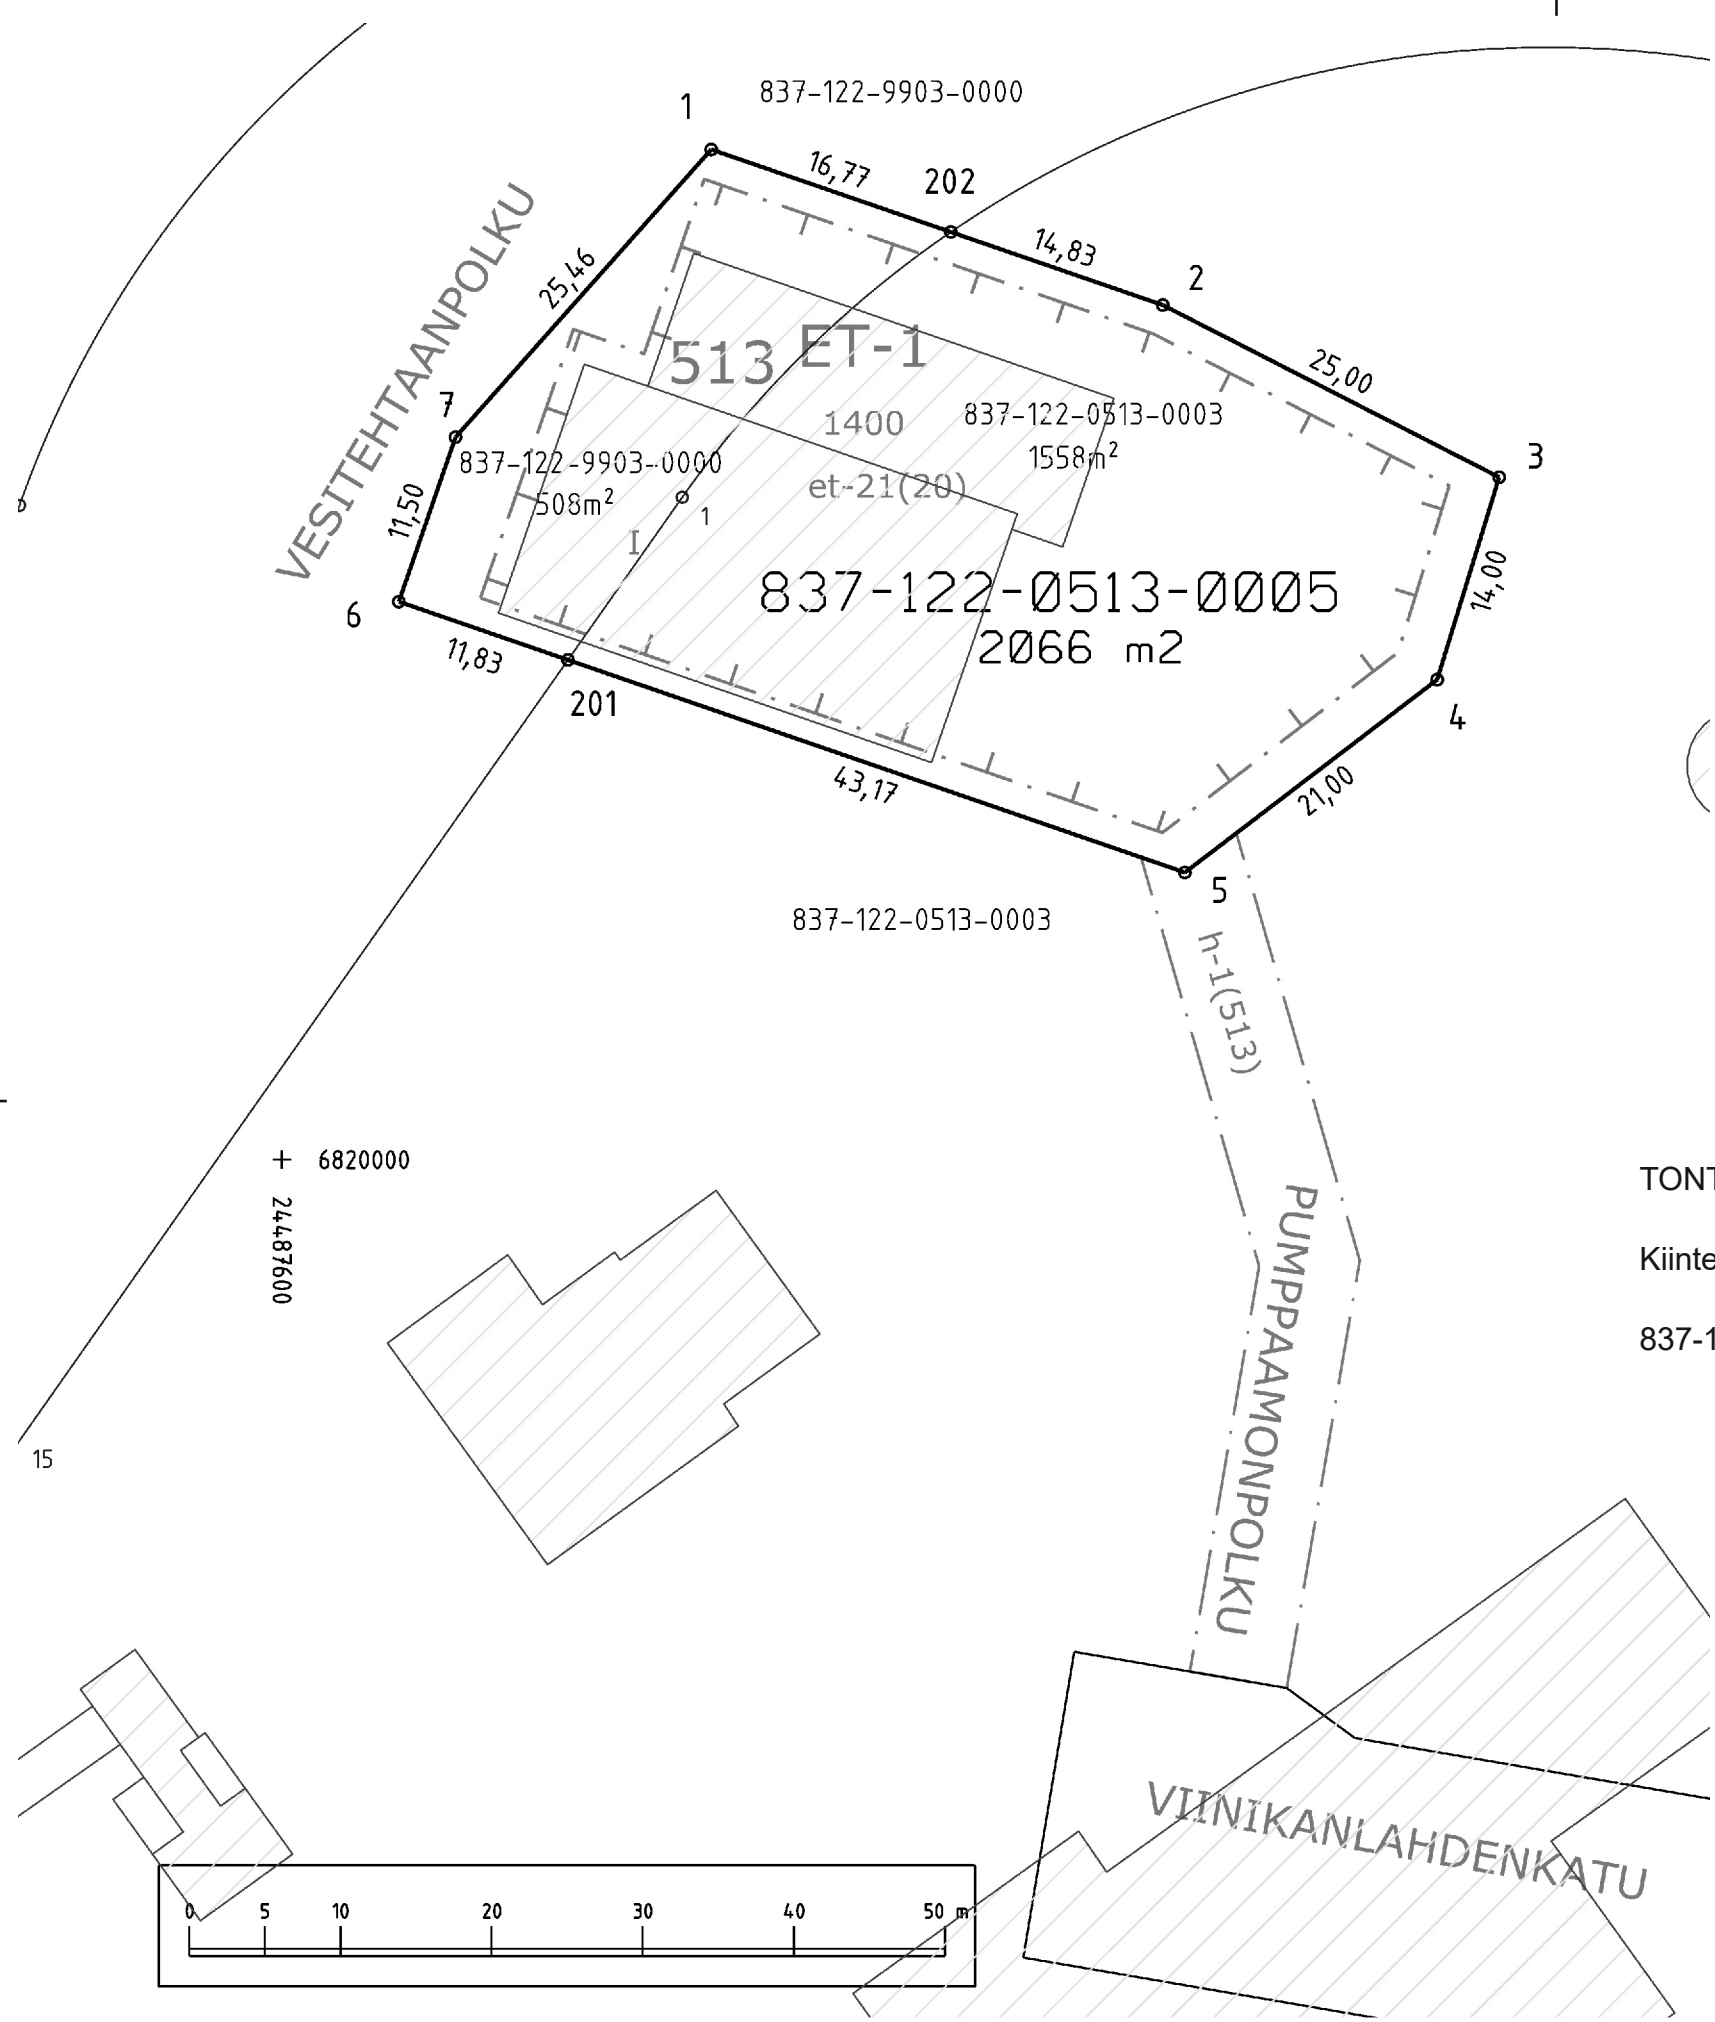

Kartalla ei ole näytetty maanalaisia johtoja.

KOORDINAATTILUETTELO
Koordinaatisto: EUREF-FIN (ETRS-GK24)

N:o	X	Y
1	6820066.795	24487628.395
2	6820056.509	24487658.267
3	6820045.122	24487680.524
4	6820031.736	24487676.423
5	6820018.987	24487659.736
6	6820036.893	24487607.732
7	6820047.766	24487611.478
201	6820033.041	24487618.920
202	6820061.336	24487644.248

TONTTIEN MUODOSTUMINEN

Kiinteistötunnus	Yht m2	Osa m2	Muodostajayksikkö
837-122-0513-0005	2066	1558	837-122-0513-0003
		508	837-122-9903-0000

ERILLINEN TONTTIJAKO N:o 9610	TAMPERE, 837
Asemakaava N:o 8755 19.08.2024	XXII, 122
Muutetaan tonttijakoa N:o 5210 05.10.1981	Kortteli 513
Pohjakartan hyväksyi ja tonttijaon laati 4.7.2025	Tulevat tontit: 837-122-513-5
Antti Alarotu Kaupungeingeodeetti Allekirjoitettu sähköisesti	
Kaupungeingeodeetti hyväksynyt 21.08.2025 § 22	
Hanke N:o 250299	