


Kiinteistötunnus:	837-221-1240-1
Rekisteriyksikkölaji:	Tontti (13)
Kunta:	Tampere (837)
Kylä/Kaupunginosa:	SANTALAHTI (221)
Rekisteröintipäivämäärä:	12.09.2017
Palstojen lukumäärä:	1
Kokonaispinta-ala	0.1805 ha



Kiinteistön raja- ja käyttöoikeusyksikötiedot on haettu Kiinteistötietojärjestelmästä. Karttatulosteeseen sijaintitiedoissa voi olla epätarkkuuksia. Kiinteistön tarkka alueellinen ulottuvuus selviää toimitusasiakirjoista ja maastosta. Karttatulosteella näytetään käyttöoikeusyksiköt, joiden sijaintitieto on merkitty kiinteistön alueelle tai sen läheisyyteen. Kiinteistöä rasittavat käyttöoikeusyksiköt selviävät kiinteistörekisteriotteesta. Taustakartta on viitteellinen. © MML ja kunnat

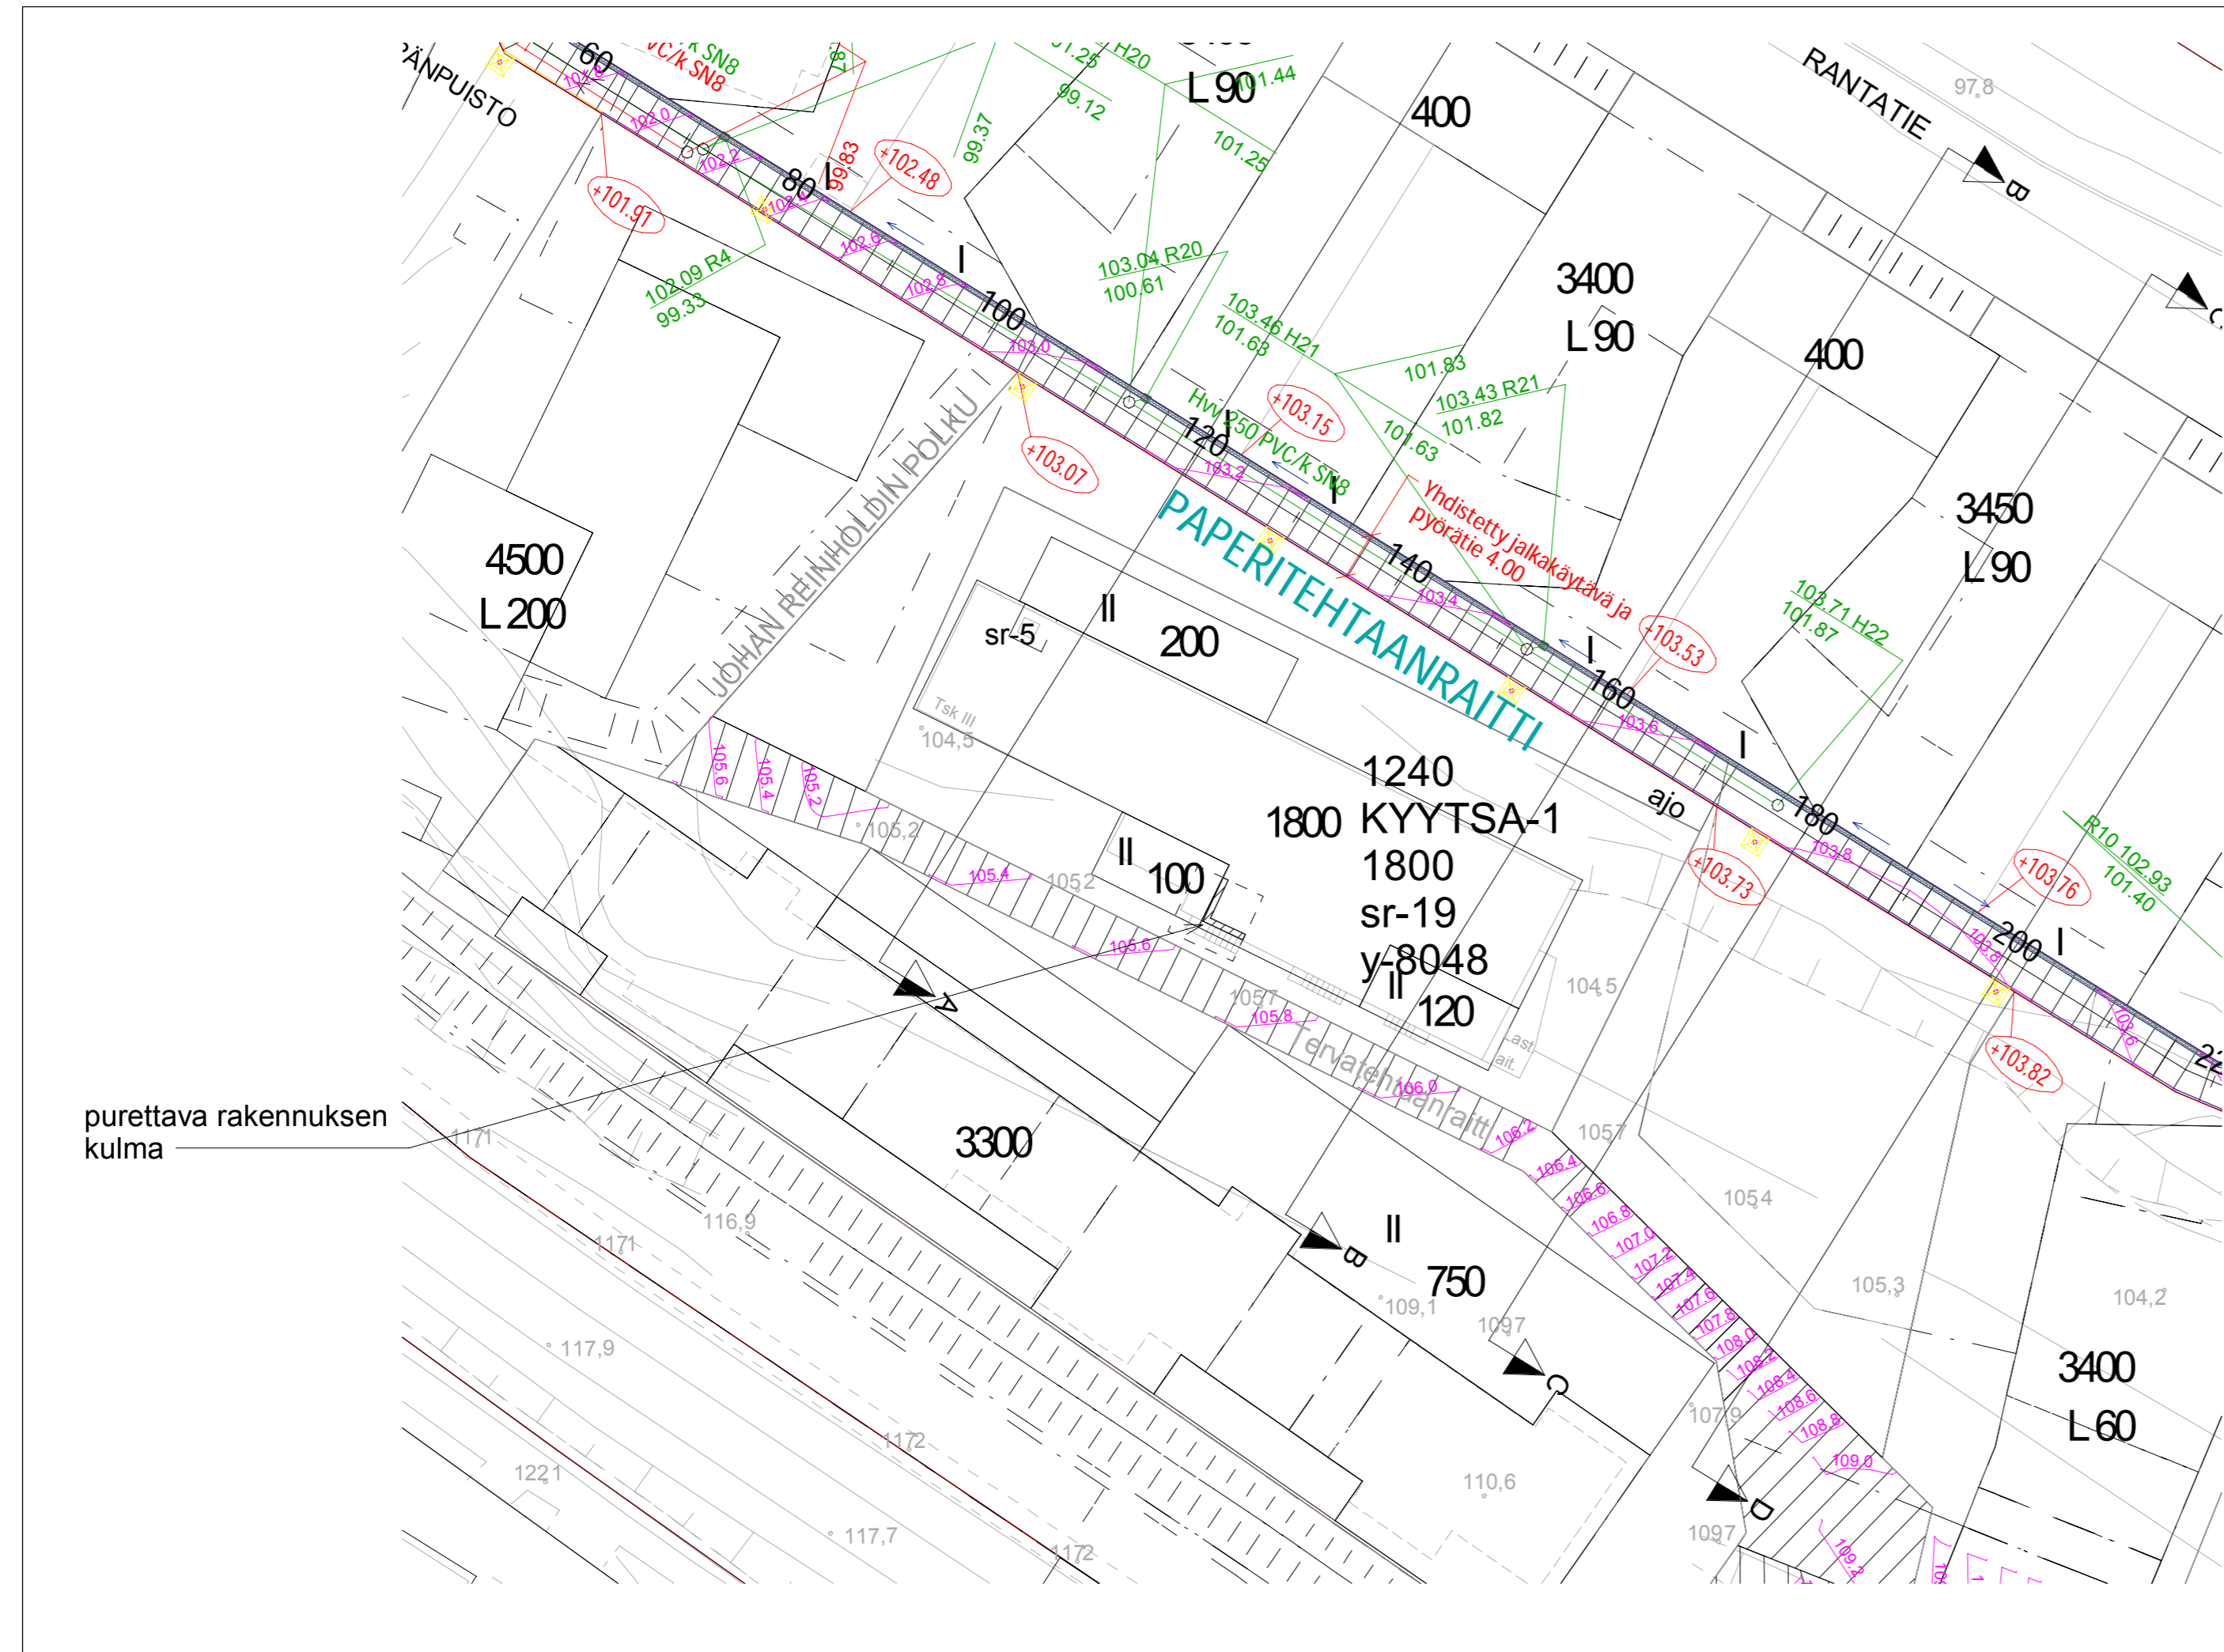

Muutos	Pvm	Kuvaus	Tekijä
--------	-----	--------	--------

KÄYTETTY KORKEUSJÄRJESTELMÄ		
K.O.SA	KORTTELI/TILA	TONTTI/RNo
Santalahti	1240	1

RAKENNUSOIMENPIDE	PIIRUSTUSLAJI
PURKAMINEN	PÄÄPIIRUSTUS

PÄIVÄYS
08.04.2026

SANTALAHDEN PAPERITEHDAS	PIIRUSTUKSEN SISÄLTÖ	MITTAKAAVAT
osoite	Asemapiirros	1 : 500

Tervatehtaanraitti 3, 33250 Tampere
 asiakas

SUUN.ALA	TYÖ No	PIIR No
bst arkkitehdit SATAKUNNANKATU 18, 33210 TAMPERE PUH 010 439 7500	Petri Tavilampi Arkkitehti SAFA	AR 001 100
PIIRTÄJÄ		.rvt



TELINER
2,57



