


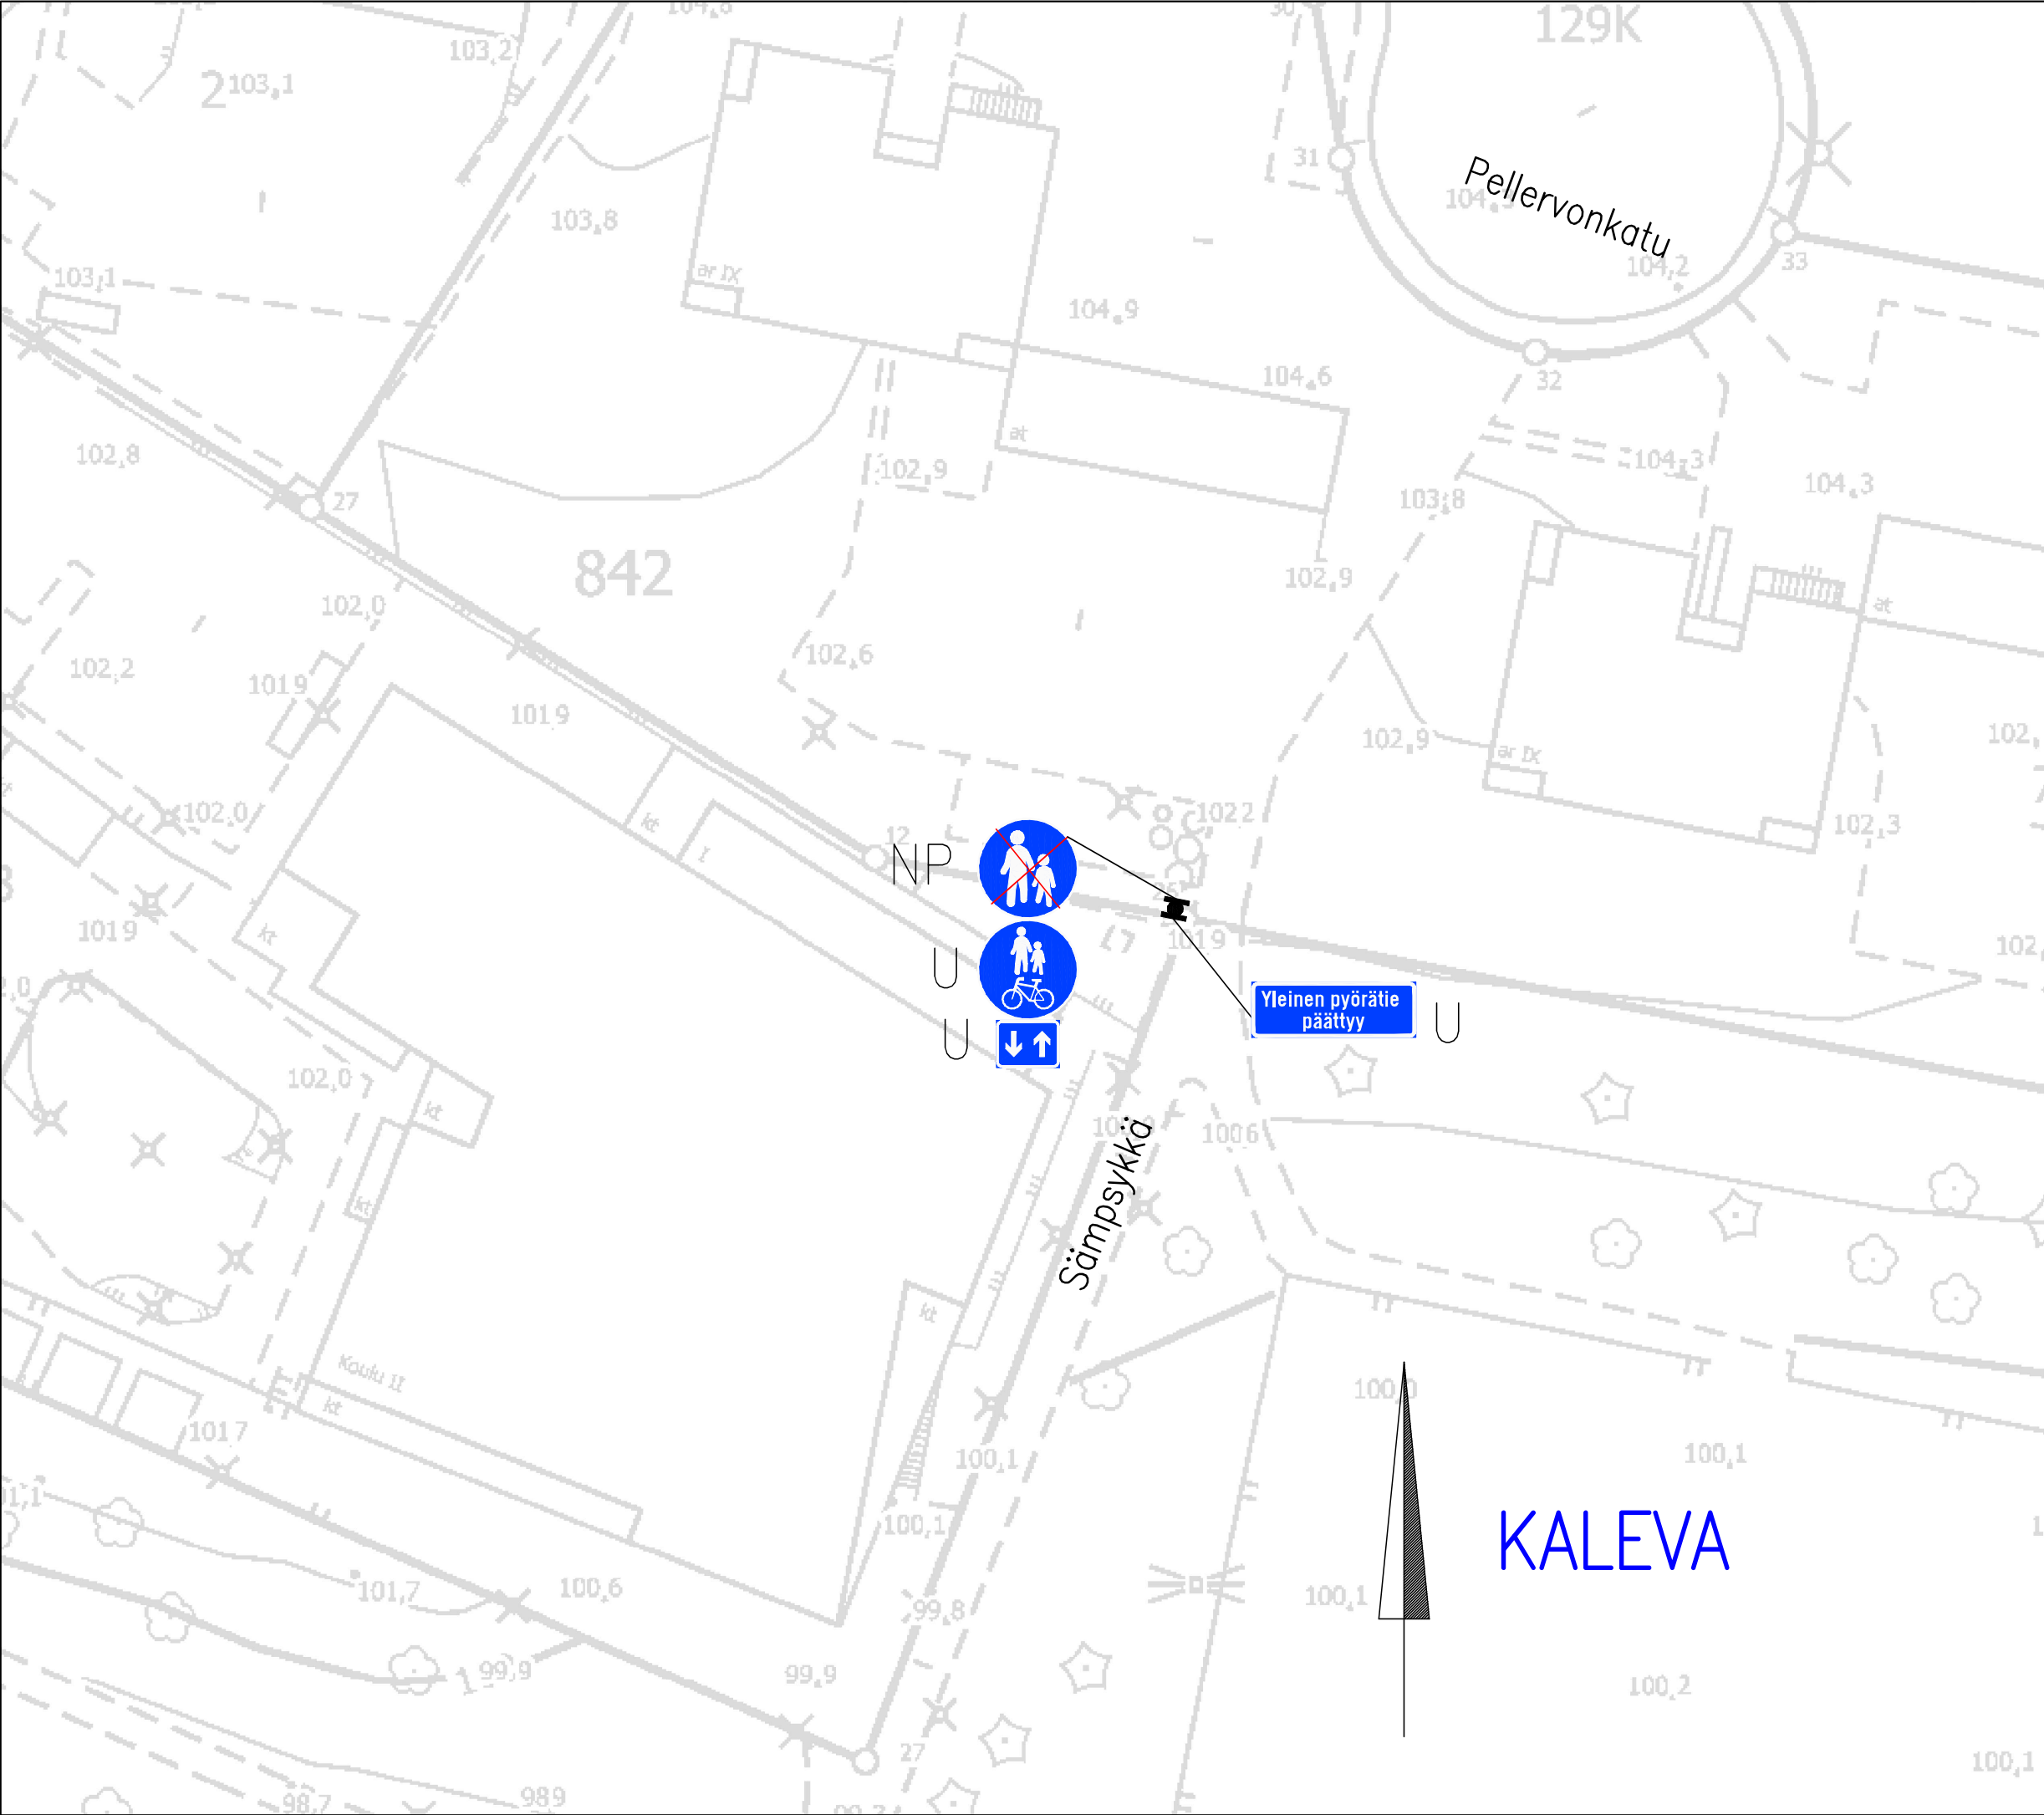

LIIKENTEENOHJAUS, MERKINTÖJEN SELITYS:	
U	UUSI LIIKENNEMERKKI SIJOITETAAN OSOITETTUUN PAIKKAAN
NP	NYKYINEN LIIKENNEMERKKI POISTETAAN

SÄMPSYKKÄ/PELLERVONKATU

1

Liikennemerkkien päivitys Kaleva Liikennemerkkisuunnitelma Piir.no: 19/23527 19.10.2026 / VPi