


LIIKENTEENOHJAUS, MERKINTÖJEN SELITYS:

- N NYKYINEN LIKENNEMERKKI
SÄILYY ENNALLAAN
- U UUSI LIKENNEMERKKI SJOITETAAN
OSOITETTUUN PAIKKAAN
- NP NYKYINEN LIKENNEMERKKI
POISTETAAN

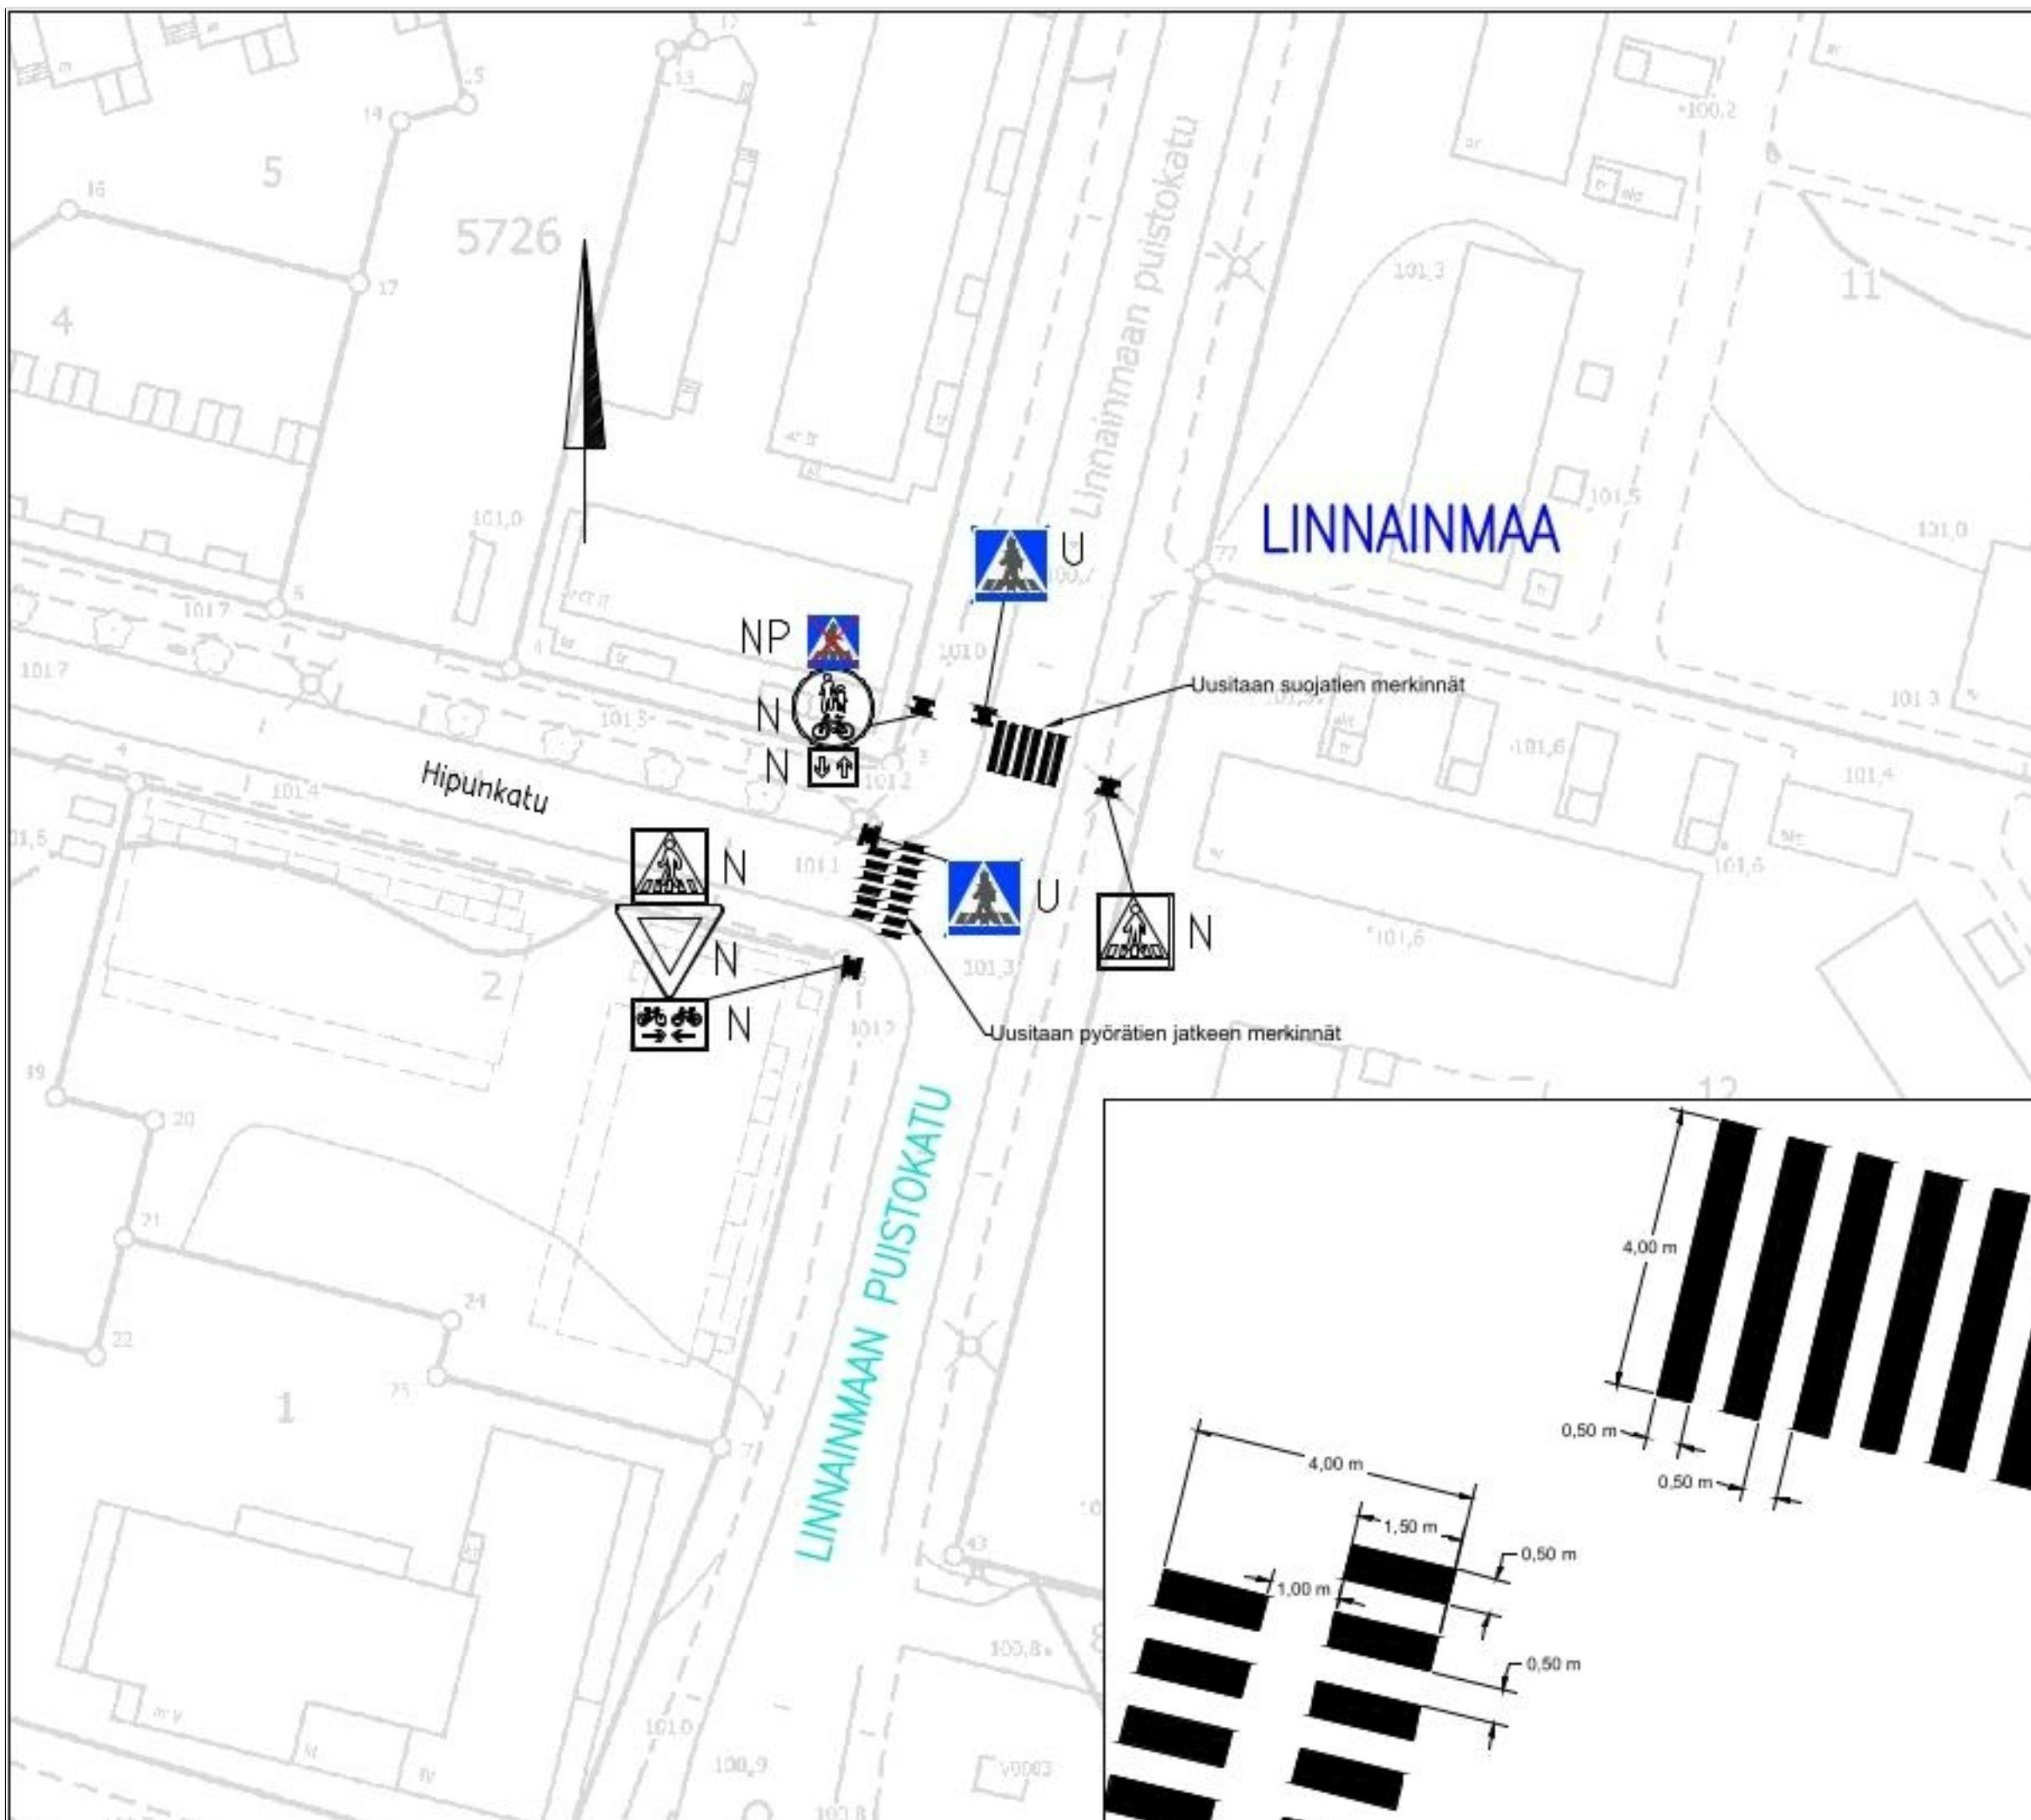

LINNAINMAAN PUISTOKATU/HIPUNKATU

Suojatien havaittavuuden
parantaminen
Linnainmaa
Liikennemerkkisuunnitelma
Piir.no: 19/23412
3.7.2026 / VPi