


POSSIOJANKATU

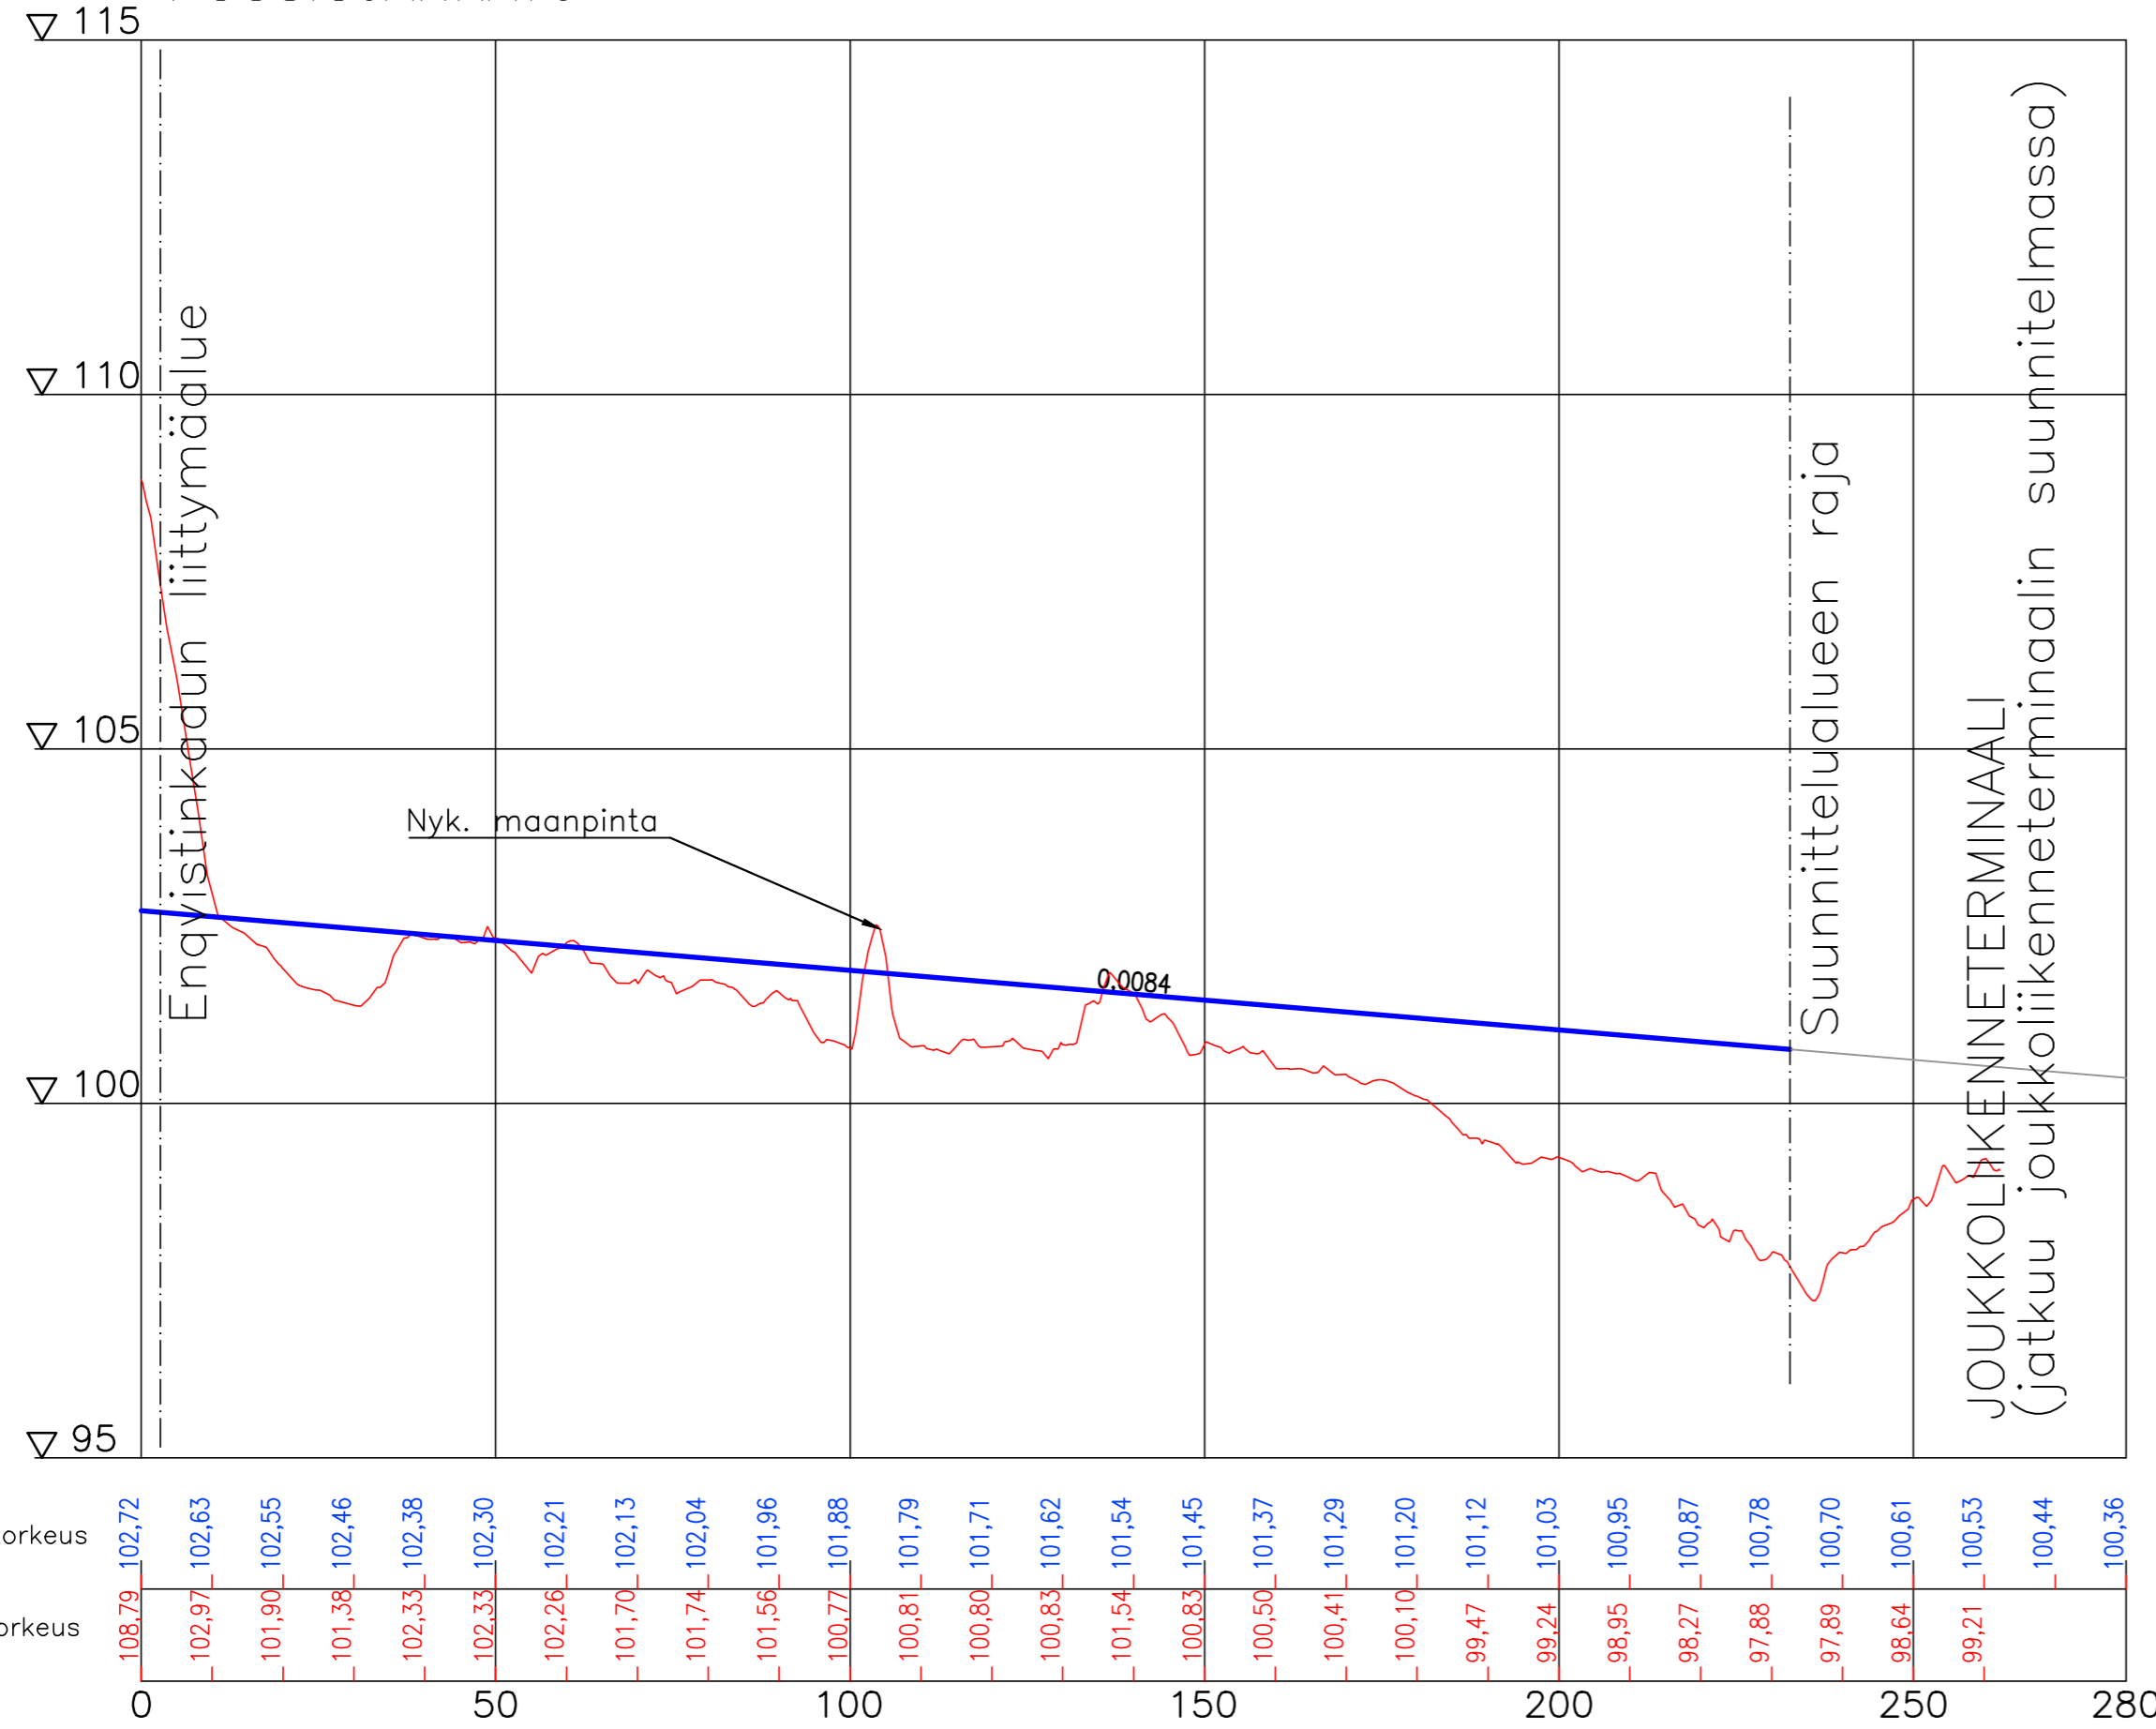

Tasausviivan korkeus
Maanpinnan korkeus
Paalutus

Tässä suunnitelmassa on käytetty ETRS-GK24/N2000 taso- ja korkeuskoordinaatistoa

TAMPEREEN KAUPUNKI
KAUPUNKIYMPÄRISTÖN PALVELUALUE

Kaupunkiympäristön rakennuttaminen ja ylläpito

POSSIOJANKATU
VÄLI: ENQVISTINKATU-POSSIOJANKATU PL 232
HIEDANRANTA
KATUSUUNNITELMA
PITUUSLEIKKAUS 1:1000/1:100

Ylan päätös:	
Suunnittelupäällikön päätös: /	
Muutos	
Tark.	JOUNI SIVENIUS
Hyv.	
Pvm.	14.3.2023
Korvaa piir.n:o	
Ark.n:o	



Piirt.	HANNA ISOTALO
Suunn.	HANNA ISOTALO
Tark.	JUKKA HEINONEN

Piir.n:o	1/22071/2
----------	-----------