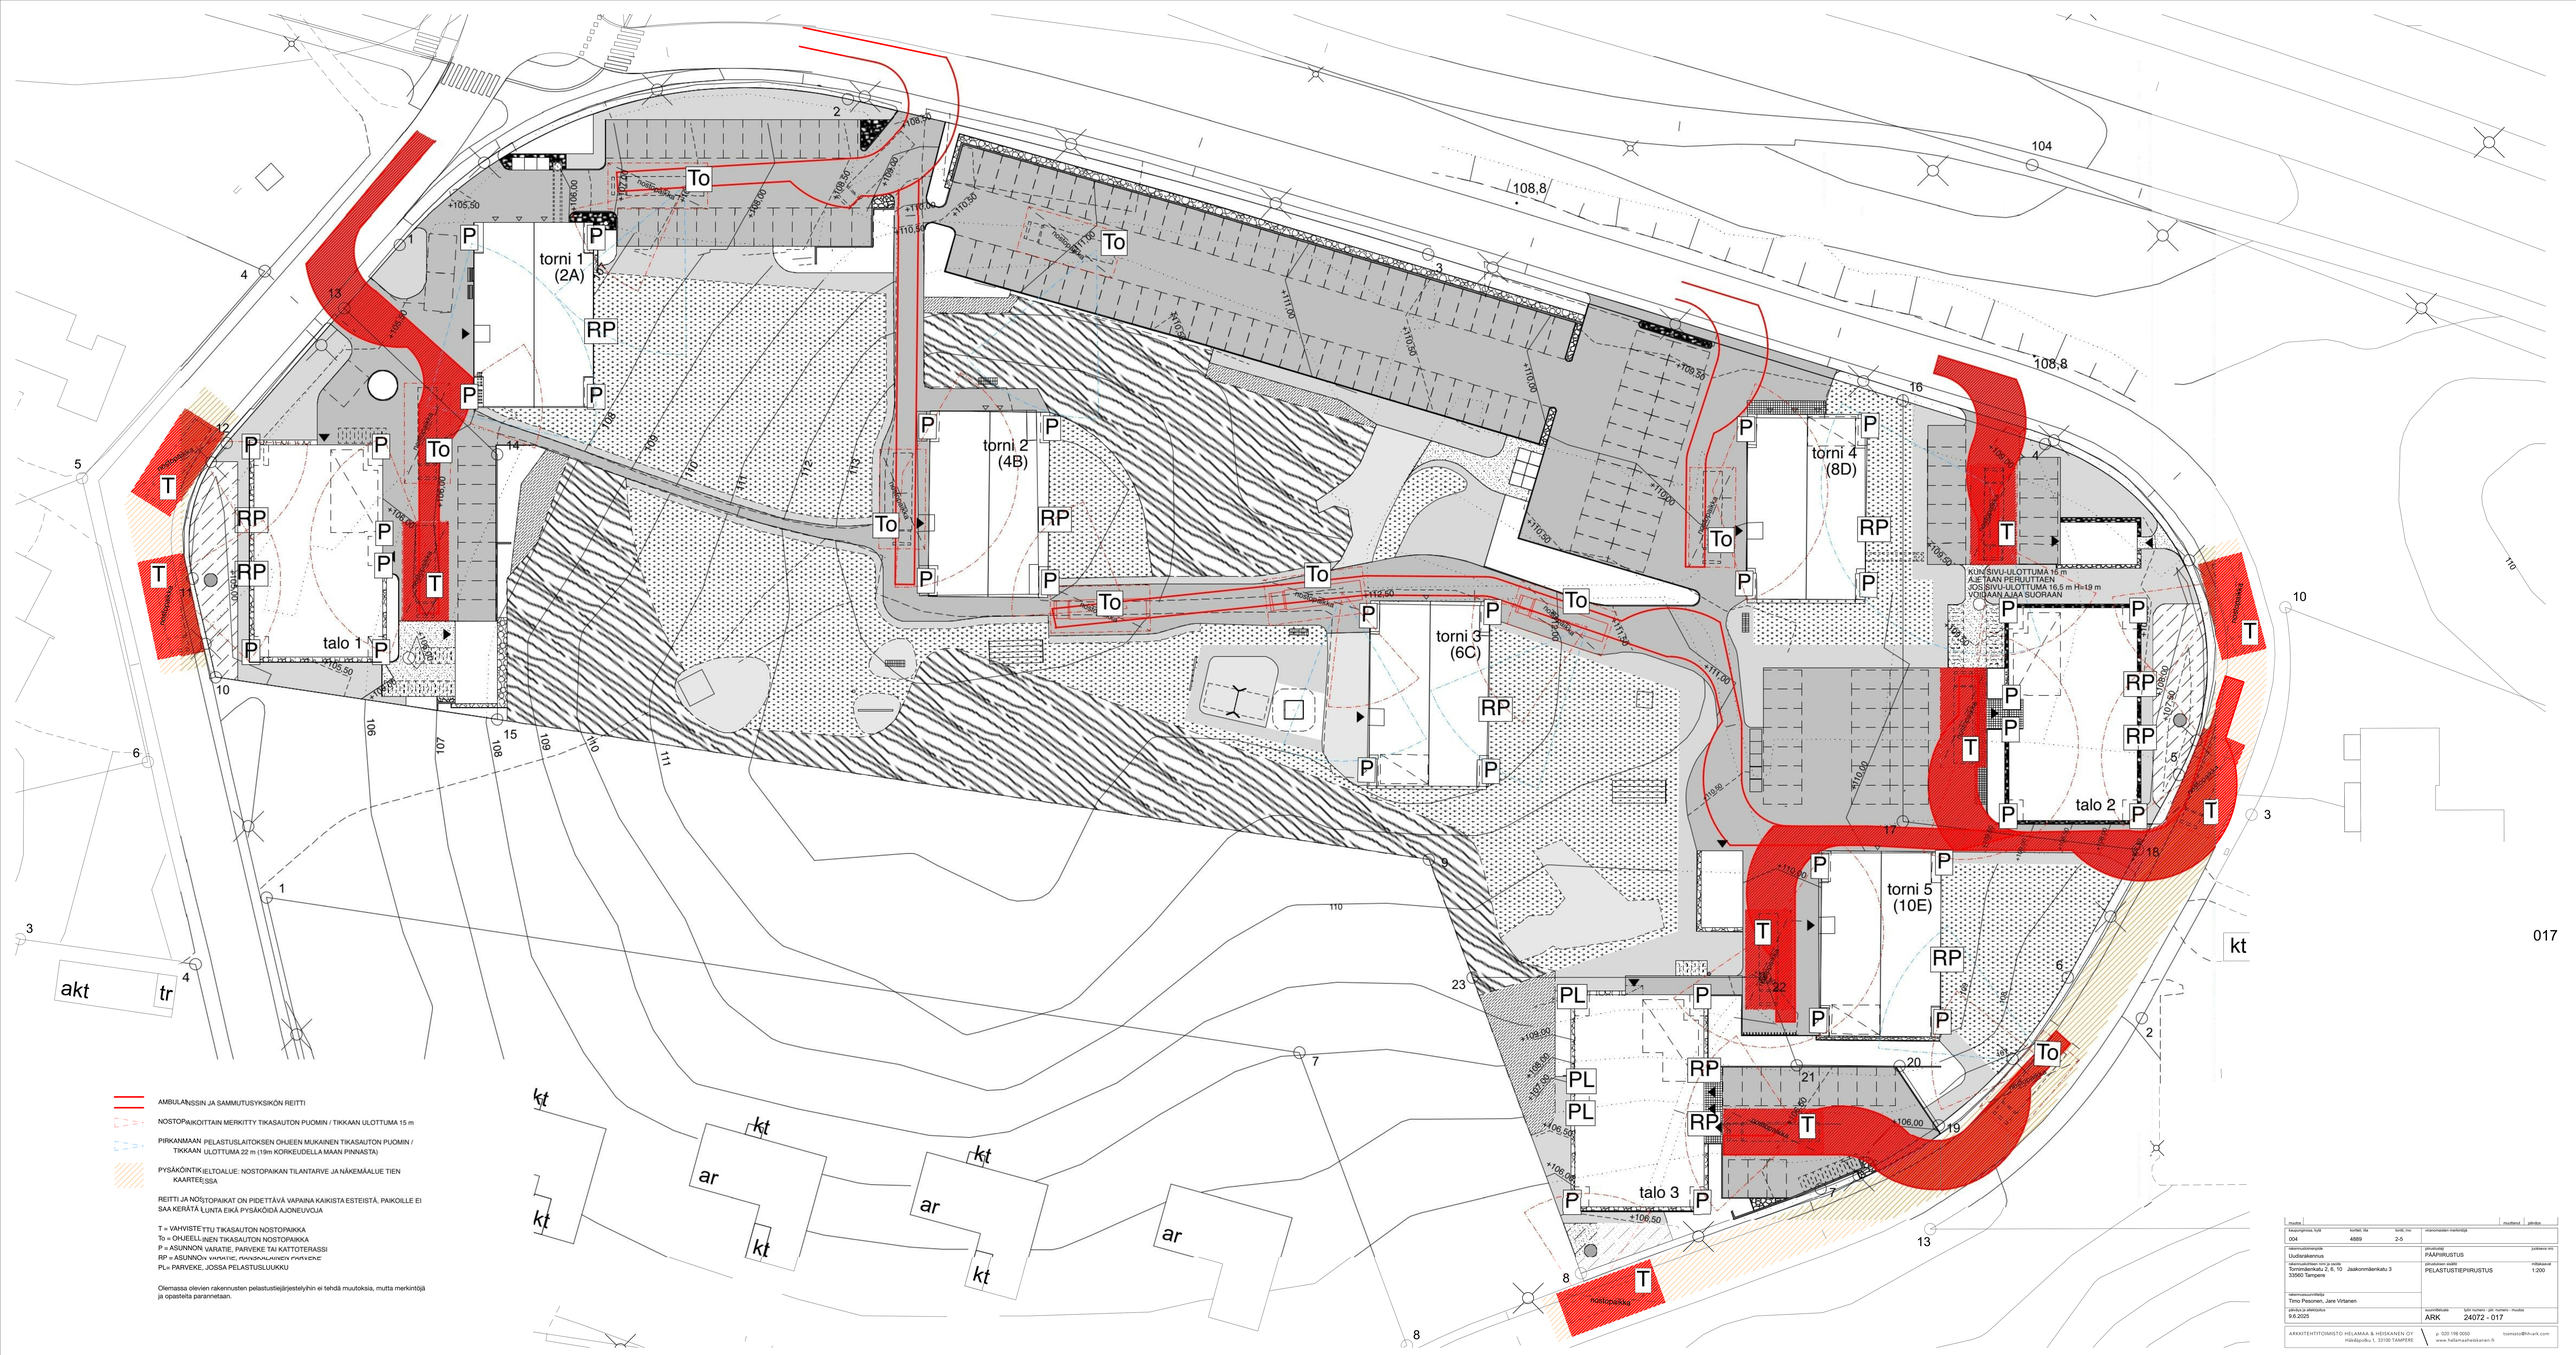

muutos			muutettavat	piirtäjän
kiinteistötunnus, kylä	korttel. tila	korttel. nro	vireilläolevan maankäytön nimi	
004	4889	2-5		

rakennuspaikan nimi: Uudisrakennus	piirustuksen nimi: PÄÄPIRUSTUS
rakennuspaikkaan osoite ja sijainti: Toinnimäenkatu 2, 6, 10 , Jaakonmäenkatu 3 33560 Tampere	piirustuksen sisältö: PELASTUSTIEPIIRUSTUS
rakennuspaikan omistaja: Tinno Pesonen, Jiare Virtanen	
piirtäjän ja yhteystiedot: 9.6.2025	suunnittelusta: ARK

piirtäjän nro:	1:200
työn numero - job number - modèle:	ARK 24072 - 017

ARKKITEHTITOIMISTO HEIJAMAA & HEISKANEN OY
Hiidenpuisto 1, 33100 TAMPERE
p. 020 198 0050
www.heijamaaheiskanen.fi
toimisto@hh-ark.com