

Alla oleva dokumentti on digitaalisesti allekirjoitettu. Allekirjoittajien ja dokumenttien tiedot

Dokumentti

Tonttijakokartta_9675.pdf

Tiedosto

c3420977e5c9e7053fe3236b57de8defbf8dae9295e251076e0742f9dd5b83eee140
f0c07668ec3429cdbc5be945b9fb2ad263c6c76a3ea49c20d54b0f583d95

Tarkistesumma

Allekirjoittajat

Antti Jurkka Mikko Alarotu

Nimi

Tunnistautumistapa: sähköposti, SMS-tunnistautuminen

Allekirjoitustapa: Genericoidc


8.4.2026

Päivämäärä

Dokumenttien aitouden varmentaminen


Prosessin luontihetkellä kaikista allekirjoitukseen liitetystä dokumenteista on laskettu tarkistesumma SHA-512 algoritmilla. Varmennuslinkki ohjaa sivulle jossa voitte selvittää onko hallussanne oleva dokumentti sama joka prosessiin on alun perin liitetty ja se jonka olette allekirjoittaneet.

<https://turva.tampere.fi/verify.cgi?link=cmqSw0yJle9QRI4cFaXzK3sNdweAJdN2lQ1fwncU5QtdYNYynj>

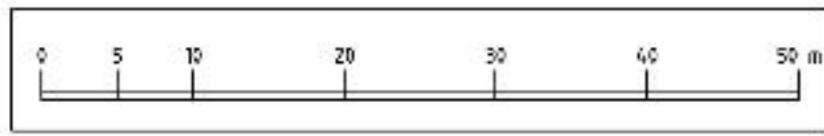

KOORDINAATTILUETTELO
Koordinaatisto: EUREF-FIN (ETRS-GK24)

N:o	X	Y
1	6815894.752	24489383.718
2	6815855.862	24489425.188
3	6815840.897	24489437.522
4	6815826.488	24489443.498
5	6815810.397	24489437.993
6	6815800.856	24489430.835
7	6815792.191	24489421.937
8	6815782.985	24489411.717
9	6815773.572	24489400.730
10	6815773.630	24489395.043
11	6815782.243	24489387.302
12	6815788.505	24489381.359
13	6815794.437	24489375.086
14	6815800.020	24489368.502
15	6815805.240	24489361.625
16	6815835.781	24489319.036
17	6815867.105	24489342.054
18	6815859.905	24489352.166
201	6815884.696	24489394.441
202	6815808.044	24489436.228
203	6815800.376	24489368.033

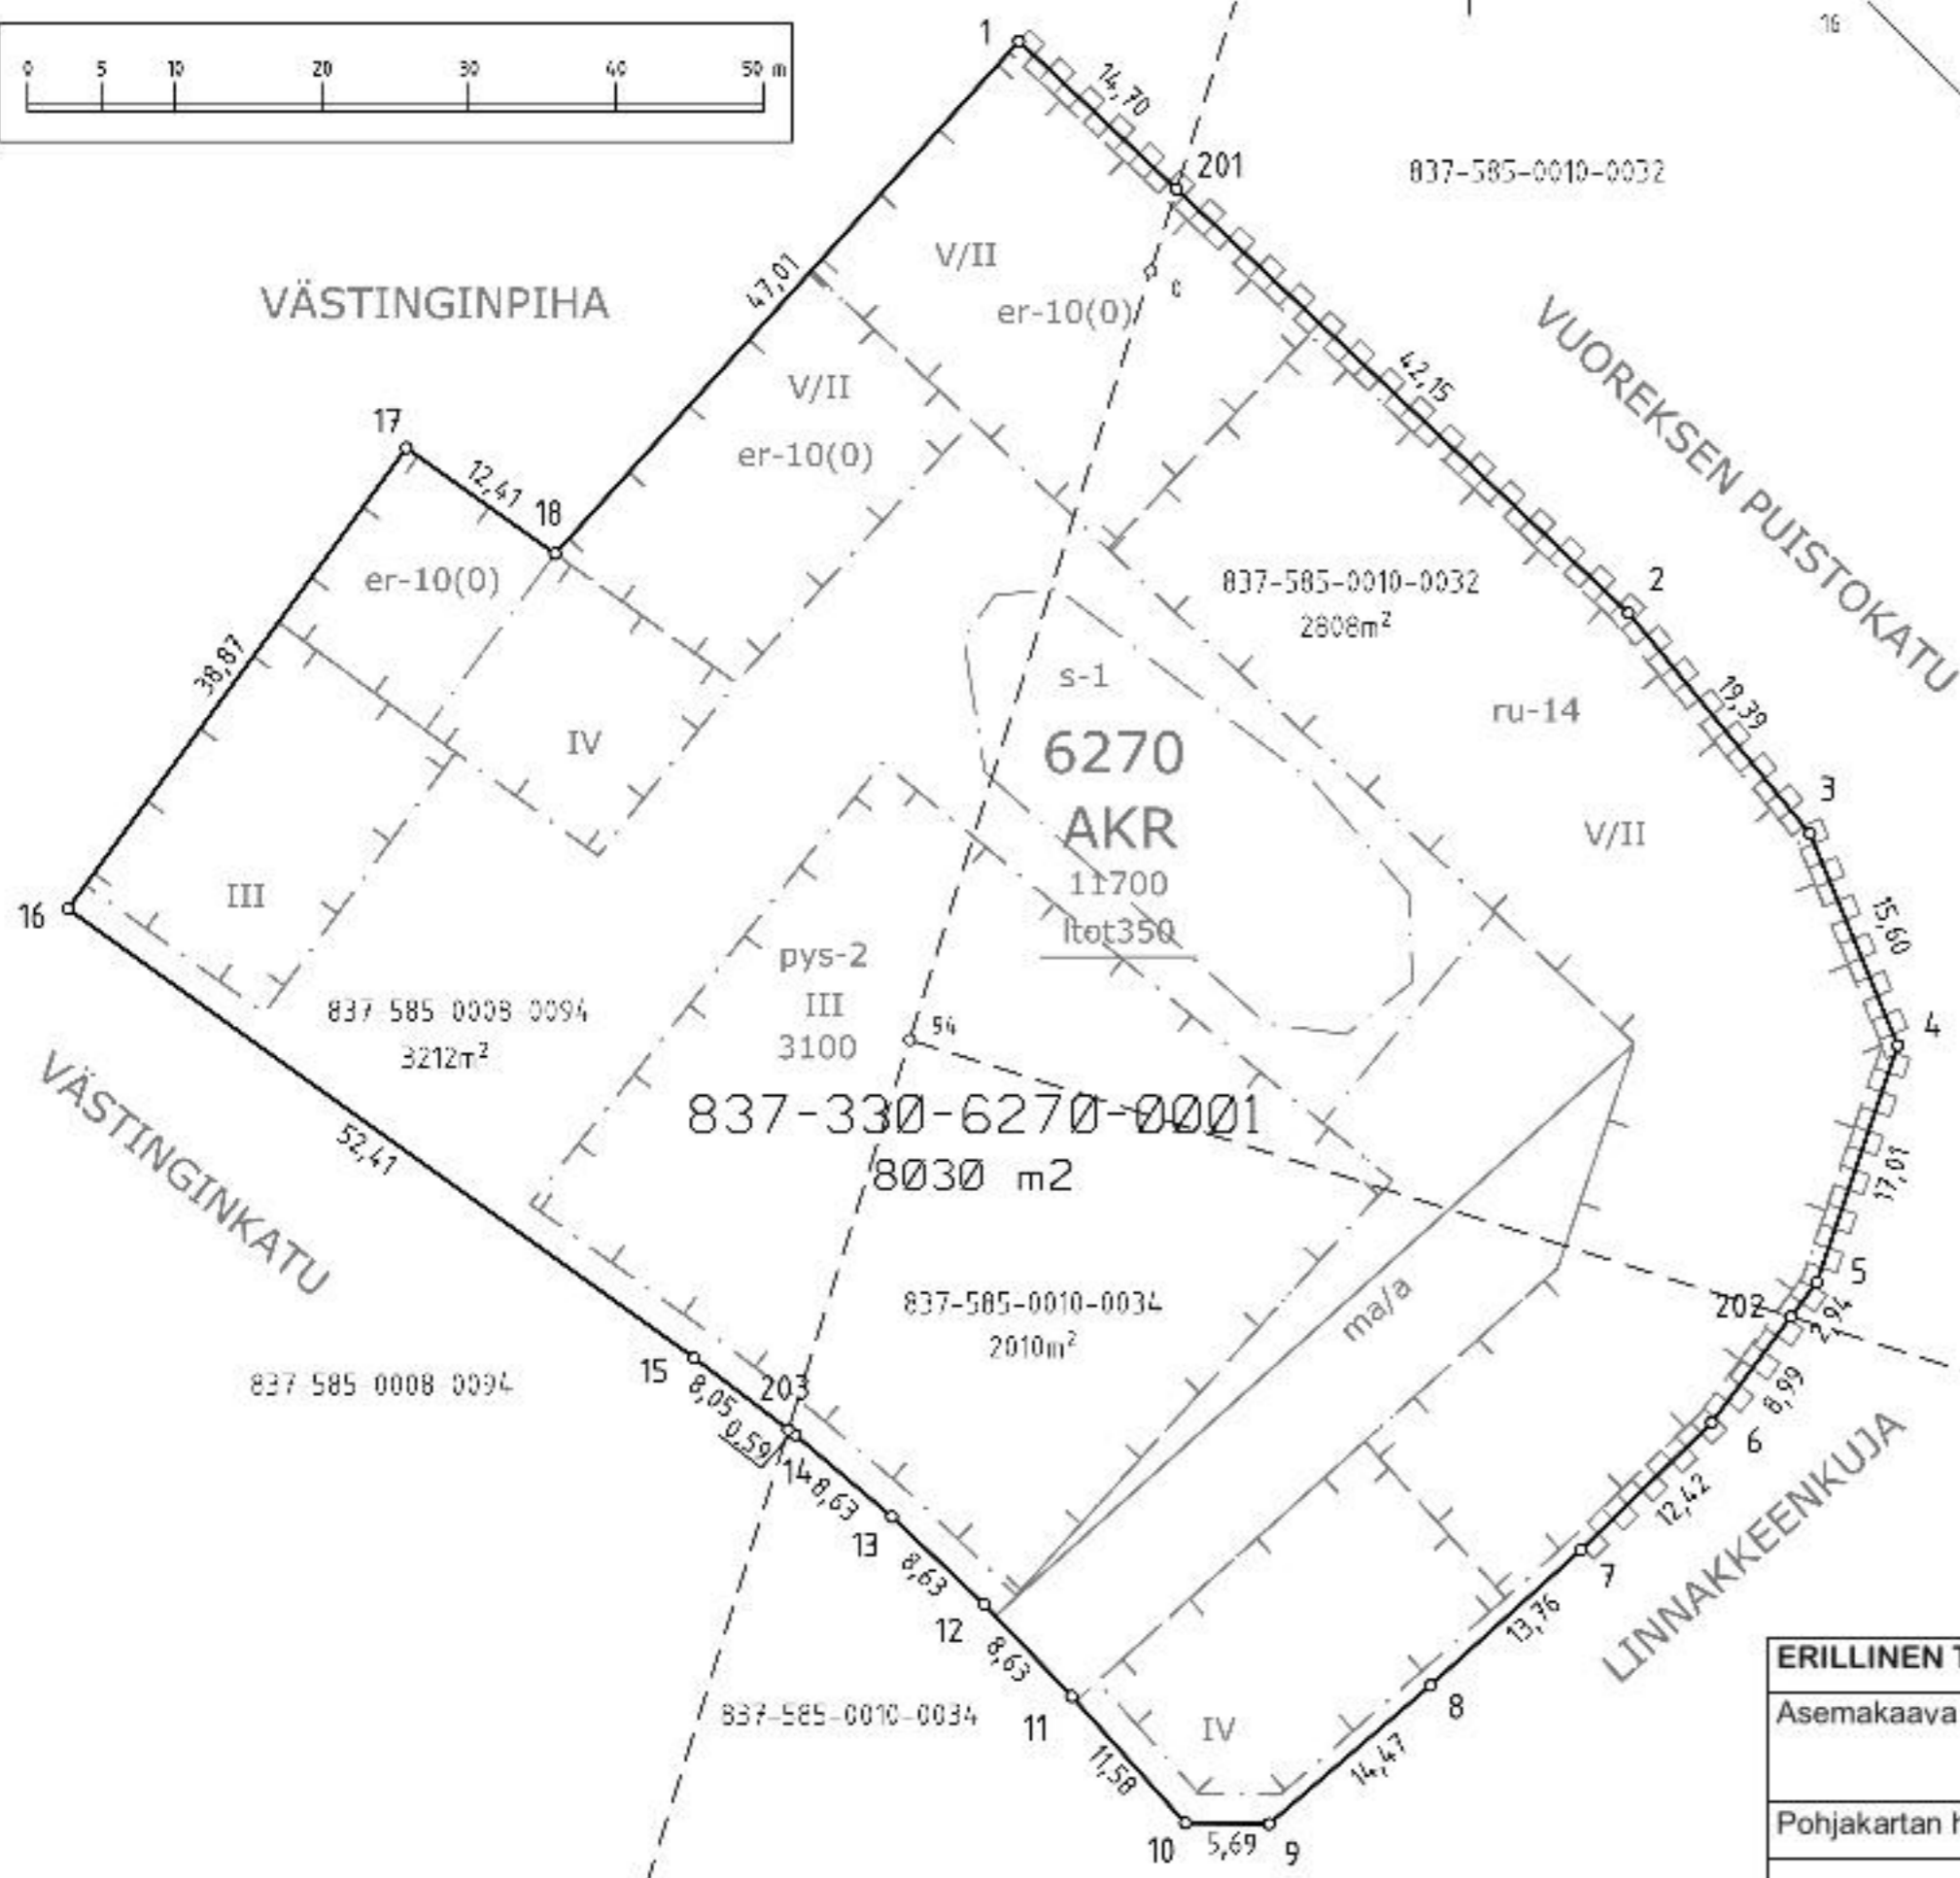

Kartalla ei ole näytetty maanalaisia johtoja.

TONTTIEN MUODOSTUMINEN

Kiinteistötunnus	Yht m2	Osa m2	Muodostajayksikkö
837-330-6270-0001	8030	3212	837-585-0008-0094
		2808	837-585-0010-0032
		2010	837-585-0010-0034

ERILLINEN TONTTIJAKO N:o 9675	TAMPERE, 837
Asemakaava N:o 8587 14.06.2021	Lahdesjärvi, 330
	Kortteli 6270
Pohjakartan hyväksyi ja tonttijaon laati 17.3.2026	Tulevat tontit: 837-330-6270-1
Antti Alarotu Kaupungeodeetti Allekirjoitettu sähköisesti	
Kaupungeodeetti hyväksynyt 08.04.2026 § 11	
Hanke N:o 260134	