



LINJA-AUTOPYSÄKKI KESKUSTAN SUUNTAAN
TYYPPIPOIKKILEIKKAUS 1:100

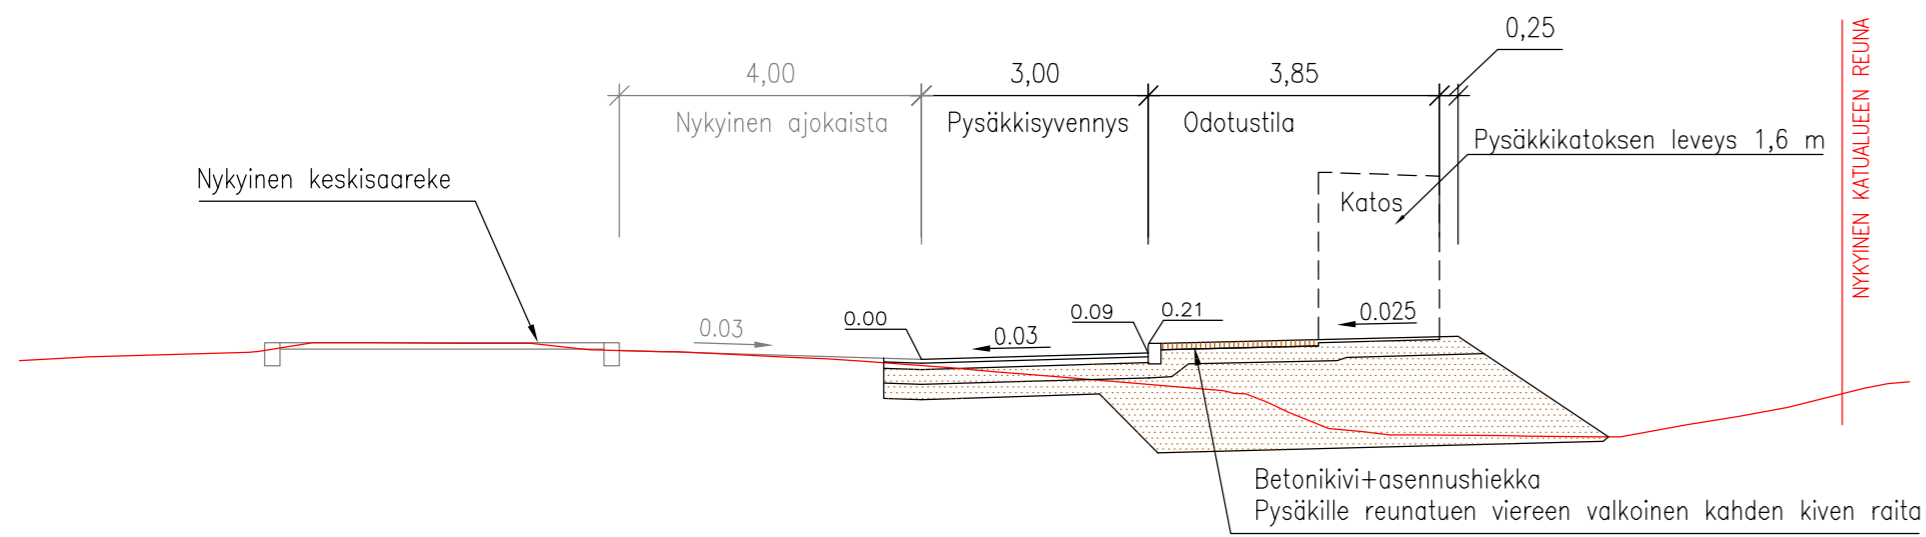

RAKENNEKERROKSET	PYSÄKKI	ODOTUSTILA+JK
Päällyste AB 16/100	0.05	-
Päällyste AB 11/100	-	0.04
Päällyste ABK 22/120	0.08	-
Kantava kerros KaM 0/32	0.20	0.20
Jakava kerros KaM 0/90	0.20	1.20
Suodatinkangas käyttöluokka N3	X	X
Yhteensä	0.53	1.44

LINJA-AUTOPYSÄKKI VUOREKSEN SUUNTAAN
TYYPPIPOIKKILEIKKAUS 1:100

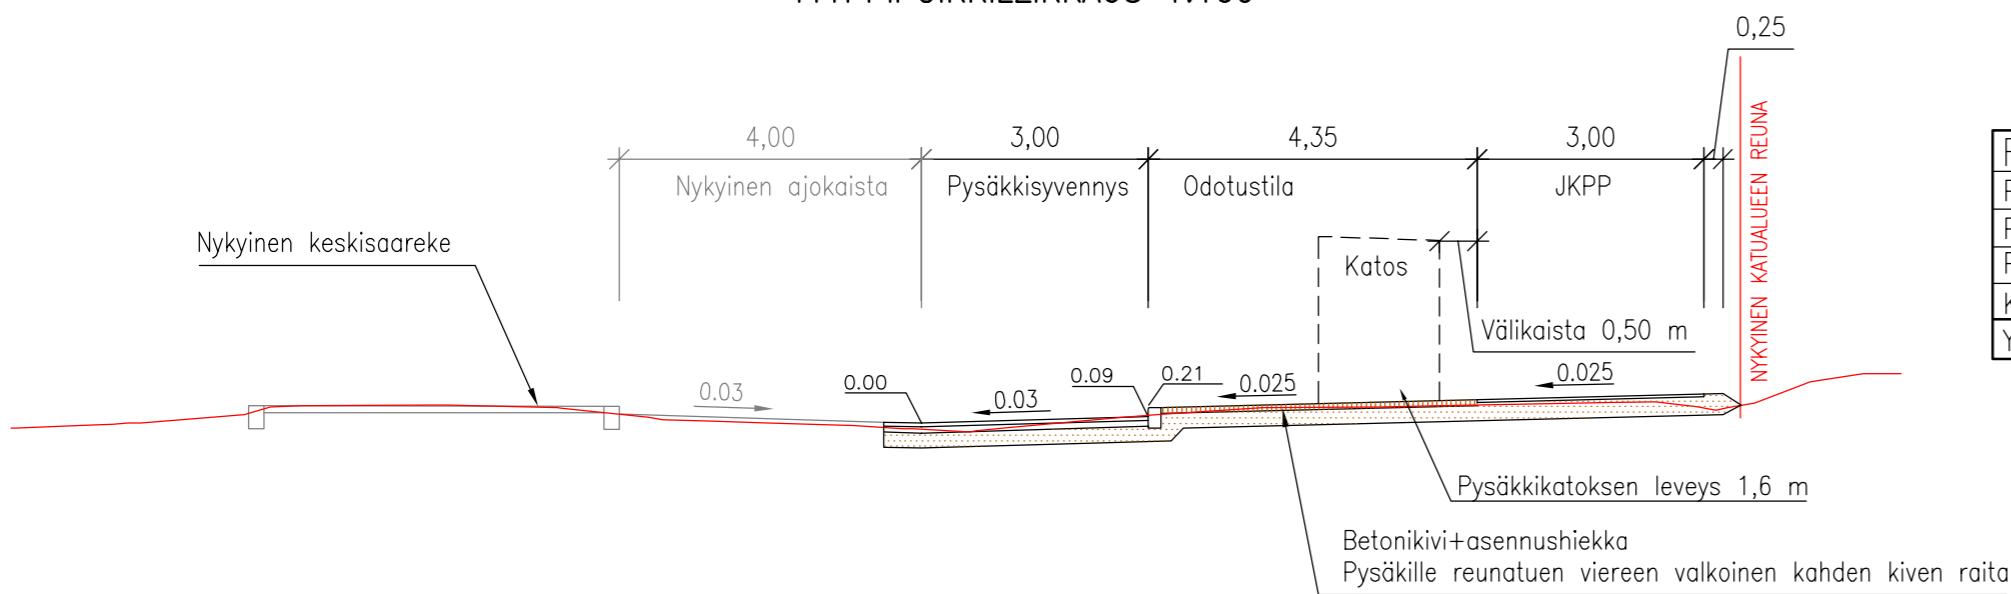

RAKENNEKERROKSET	PYSÄKKI	ODOTUSTILA+JKPP
Päällyste AB 16/100	0.05	-
Päällyste AB 11/100	-	0.04
Päällyste ABK 22/120	0.08	-
Kantava kerros KaM 0/32	0.20	0.20
Yhteensä	0.33	0.24

Tässä suunnitelmassa on käytetty ETRS-GK24/N2000 taso- ja korkeuskoordinaatistoa



TAMPEREEN KAUPUNKI
 KAUPUNKIYMPÄRISTÖN PALVELUALUE

Kaupunkiympäristön
 rakennuttaminen ja ylläpito

**VUOREKSEN PUISTOKATU,
 LINJA-AUTOPYSÄKIT JALKAHARPINKADUN
 LIITTYMÄSSÄ**

LAHDESJÄRVI

KATU- JA RAKENNUSSUUNNITELMA

POIKKILEIKKAUKSET 1:100

Kuntatekniikan suunnittelu

Piirt.	Joni Vuoristo
Suunn.	Joni Vuoristo
Tark.	Pasi Palmu

Ylan päätös:	
Suunnittelupäällikön päätös:	/ §
Muutos	
Tark.	
Hyv.	
Pvm.	31.8.2022
Korvaa piir.n:o	
Ark.n:o	
Piir.n:o	1/21896/2