



TYYPPIPOIKKILEIKKAUKSET 1:100  
 PL\_0

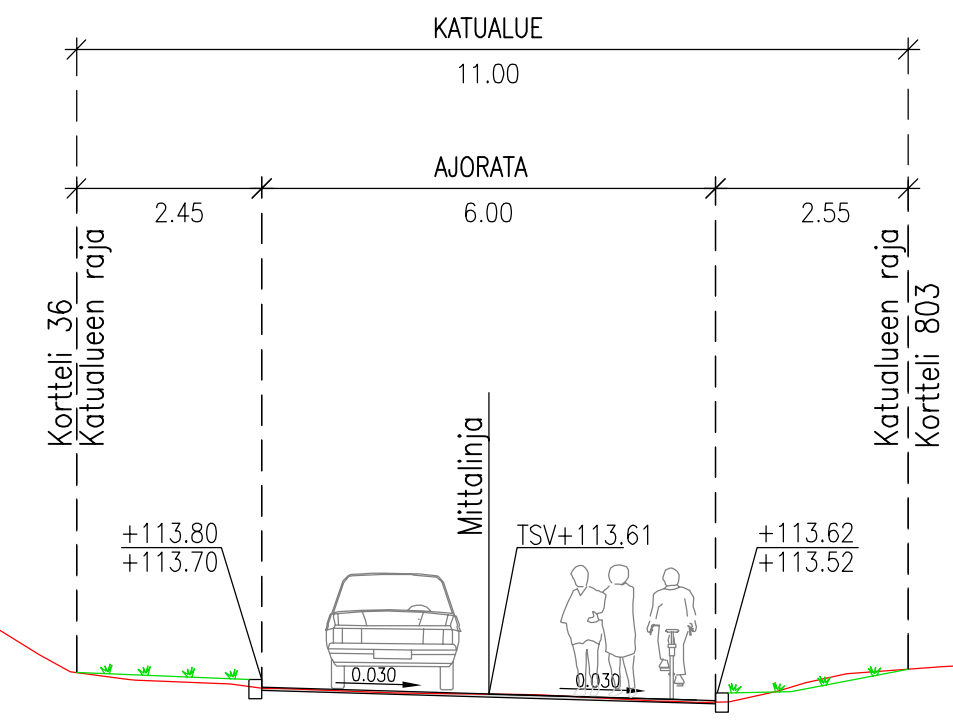

PL\_10

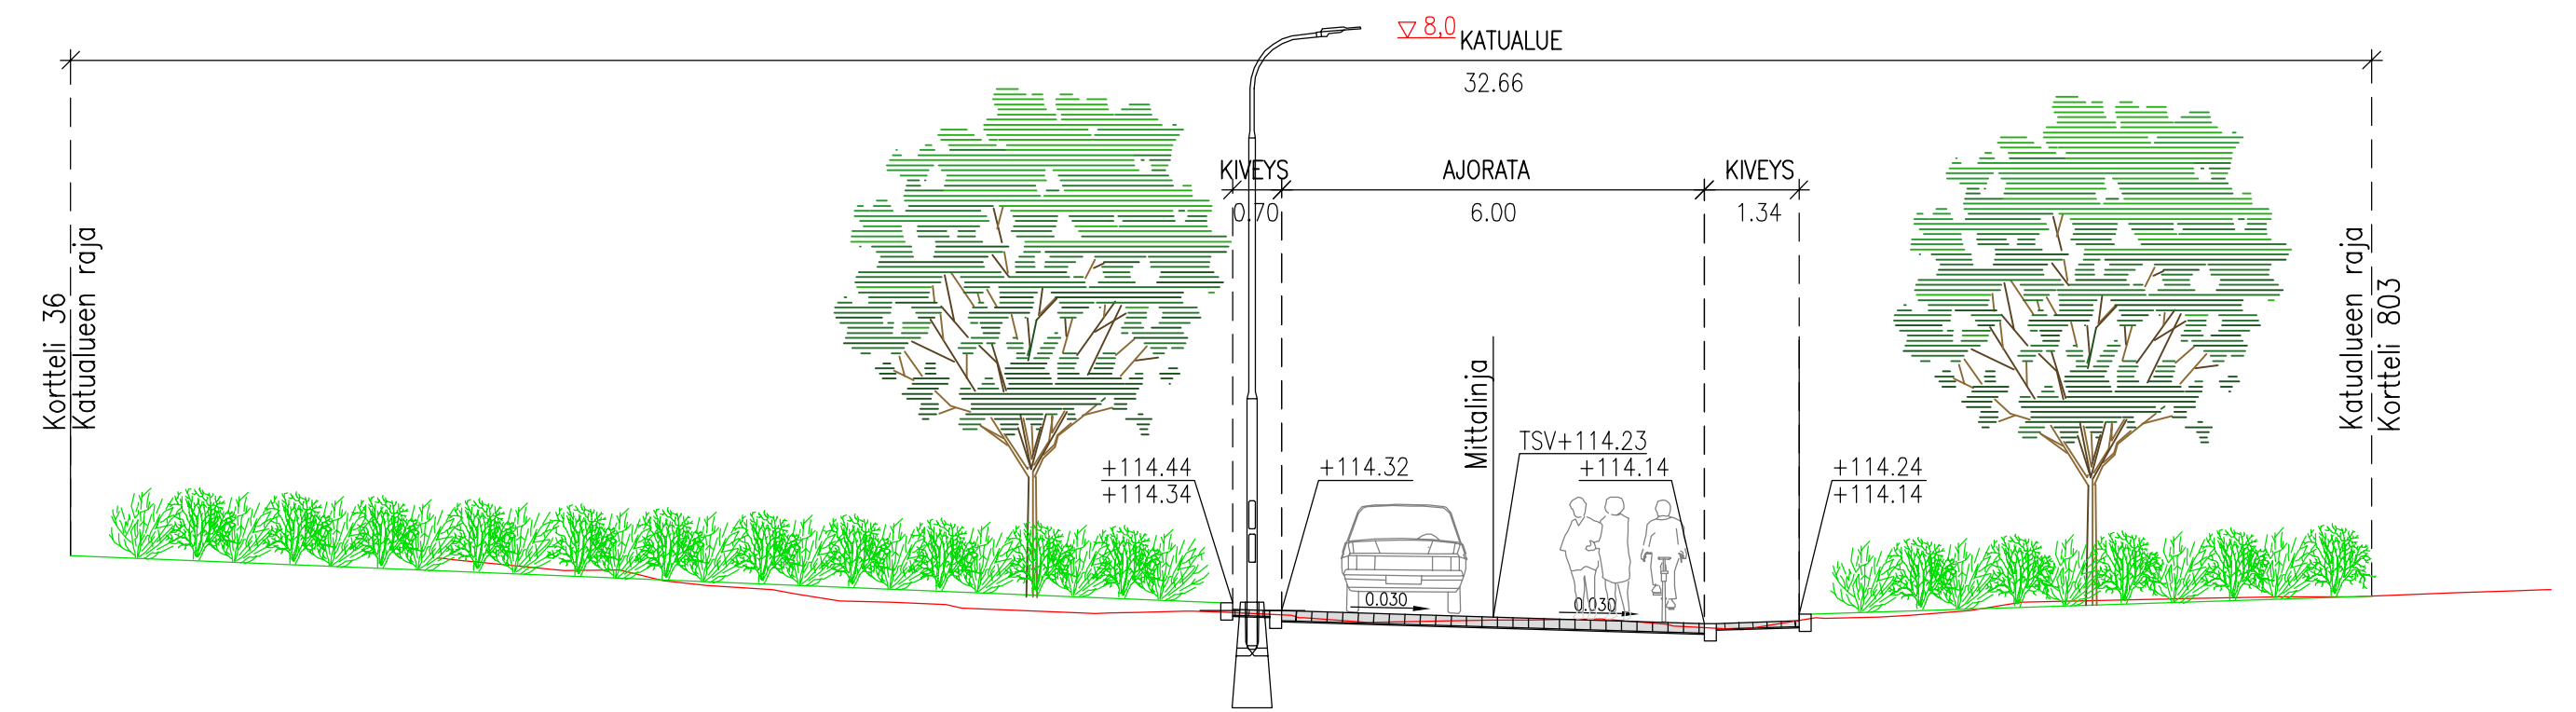

Tässä suunnitelmassa on käytetty ETRS-GK24/N2000 taso- ja korkeuskoordinaatistoa

<b>TAMPEREEN KAUPUNKI</b> KAUPUNKIYMPÄRISTÖN PALVELUALUE	Kaupunkiympäristön rakennuttaminen ja ylläpito	
	Ylan päätös: Suunnittelupäällikön päätös: / §	
<b>SAHANTERÄNKATU</b> ONKINIEMENKULMASTA 25M POHJOISEEN <b>VIII SÄRKÄNNIEMI</b>  KATUSUUNNITELMA PITUUSLEIKKAUKSET 1:1000/1:100 TYYPPIPOIKKILEIKKAUKSET 1:100	Muutos	
	Tark.	Anne Ravaska
	Hyv.	
	Pvm.	16.2.2023
	Korvaa piir.n:o	
Ark.n:o		
<b>Kuntatekniikan suunnittelu</b>	Piirt.	Anne Järvinen
	Suunn.	Petri Rantanen
	Tark.	
Piir.n:o	1/21936/3	