

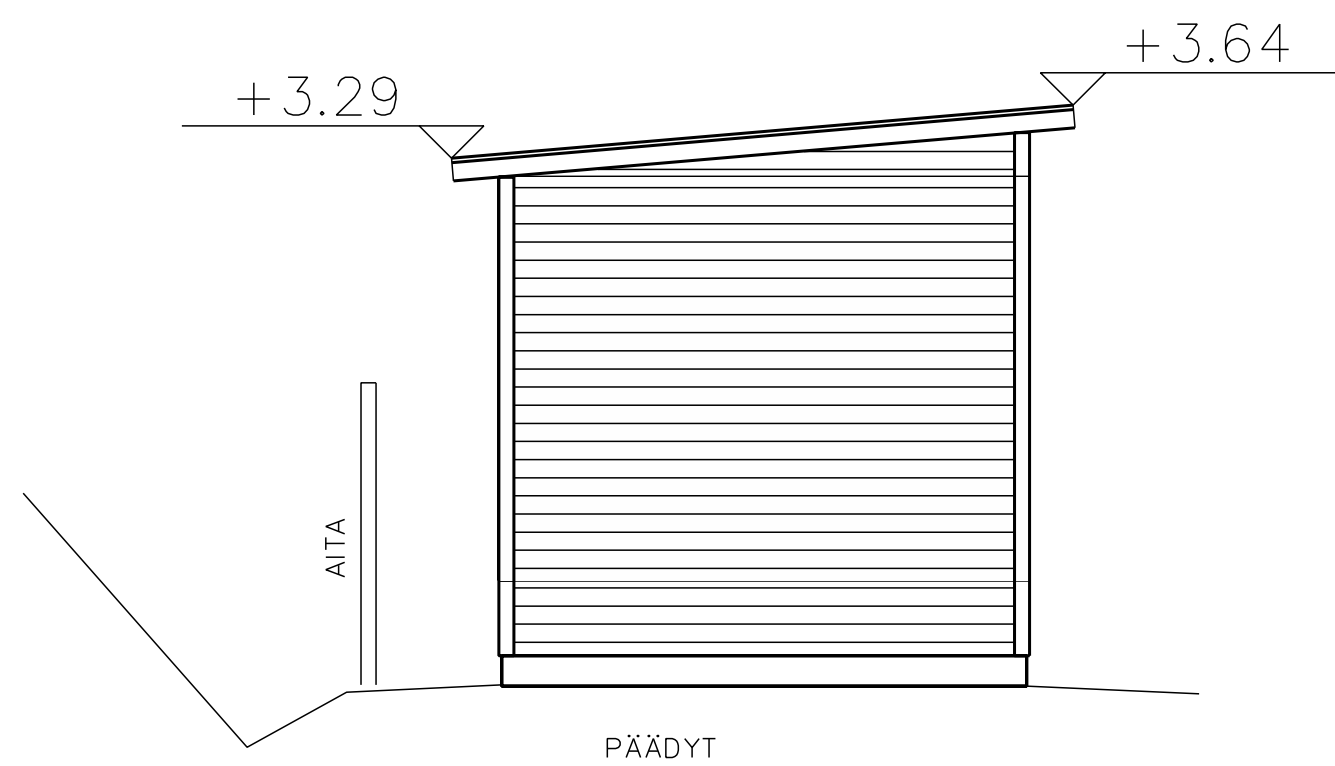



- JULKISIVUMATERIAALIT:
- 1= PROFIILIPELTI, TUMMA HARMAA
  - 2= PROFIILIPELTI, TUMMA HARMAA
  - 3= BETONI, KÄSITTELEMÄTÖN
  - 4= PELTI, TUMMA HARMAA

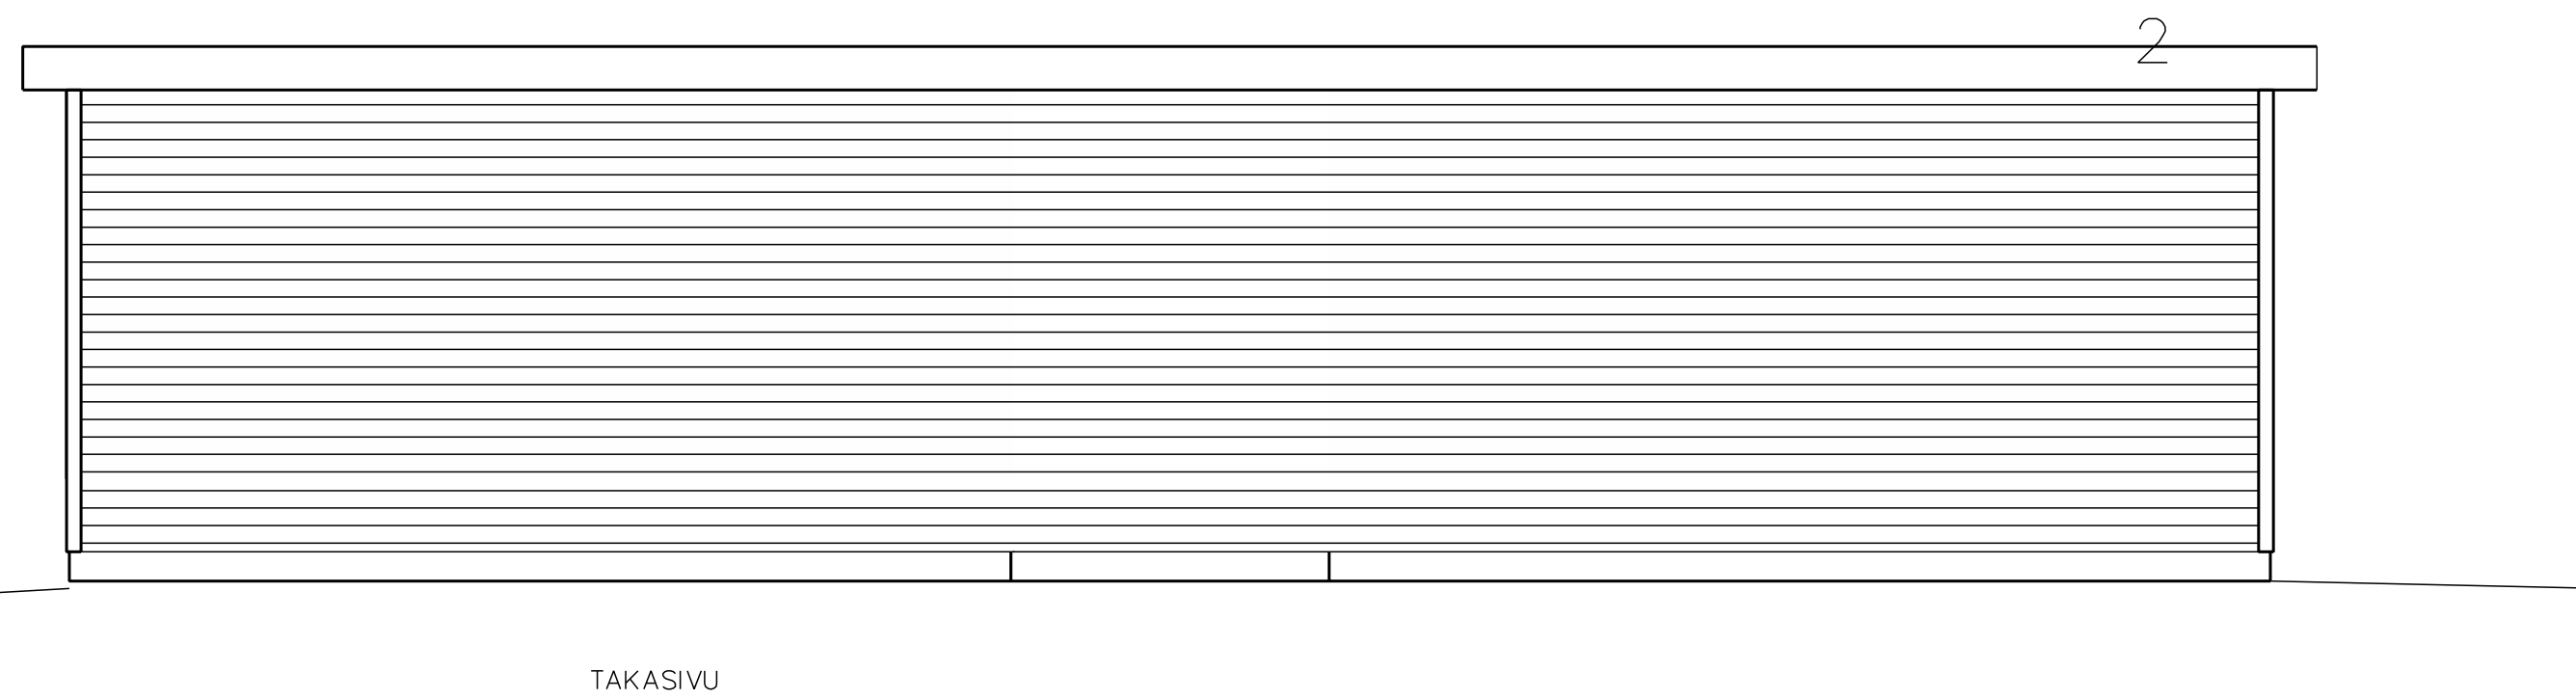

TUNN.	LUKUM.	MUUTOS	NIMM.		PVM
Kaupunginosa/Kylä	Kortteli/Tila	Tontti/Rno	Viranomaisten merkintöjä		
270	2675	7			
Rakennuksen numero/Rakennusten numerot/Rakennustunnus/Rakennustunnukset					
Rakennustoimenpide	Piirustusloji	Juokseva no			
Uudisrakennus	Pääpiirustus				
Rakennuskohde	Piirustuksen sisältö	Mittakaava			
Titry ry Pihavarastot Suokorvenkatu 6 33400 Tampere	Julkisivut	1:50			
Suunnittelijan yhteystiedot: yritys, osoite ja puhelinnumero	Työnumero	Piirustuksen tunnus	Muutos		
<b>YRT</b> Rakennuttamispalvelu Oy Itsenäisyydenkatu 17A, Tampere p. 040 586 2785	26757	3			
Vastuullinen suunnittelija: nimi, tutkinto, allekirjoitus ja päiväys	Suunnitteluola	Tiedosto			
T. Ylä-Rotiala, RI(amk)	14.6.20	ARK			

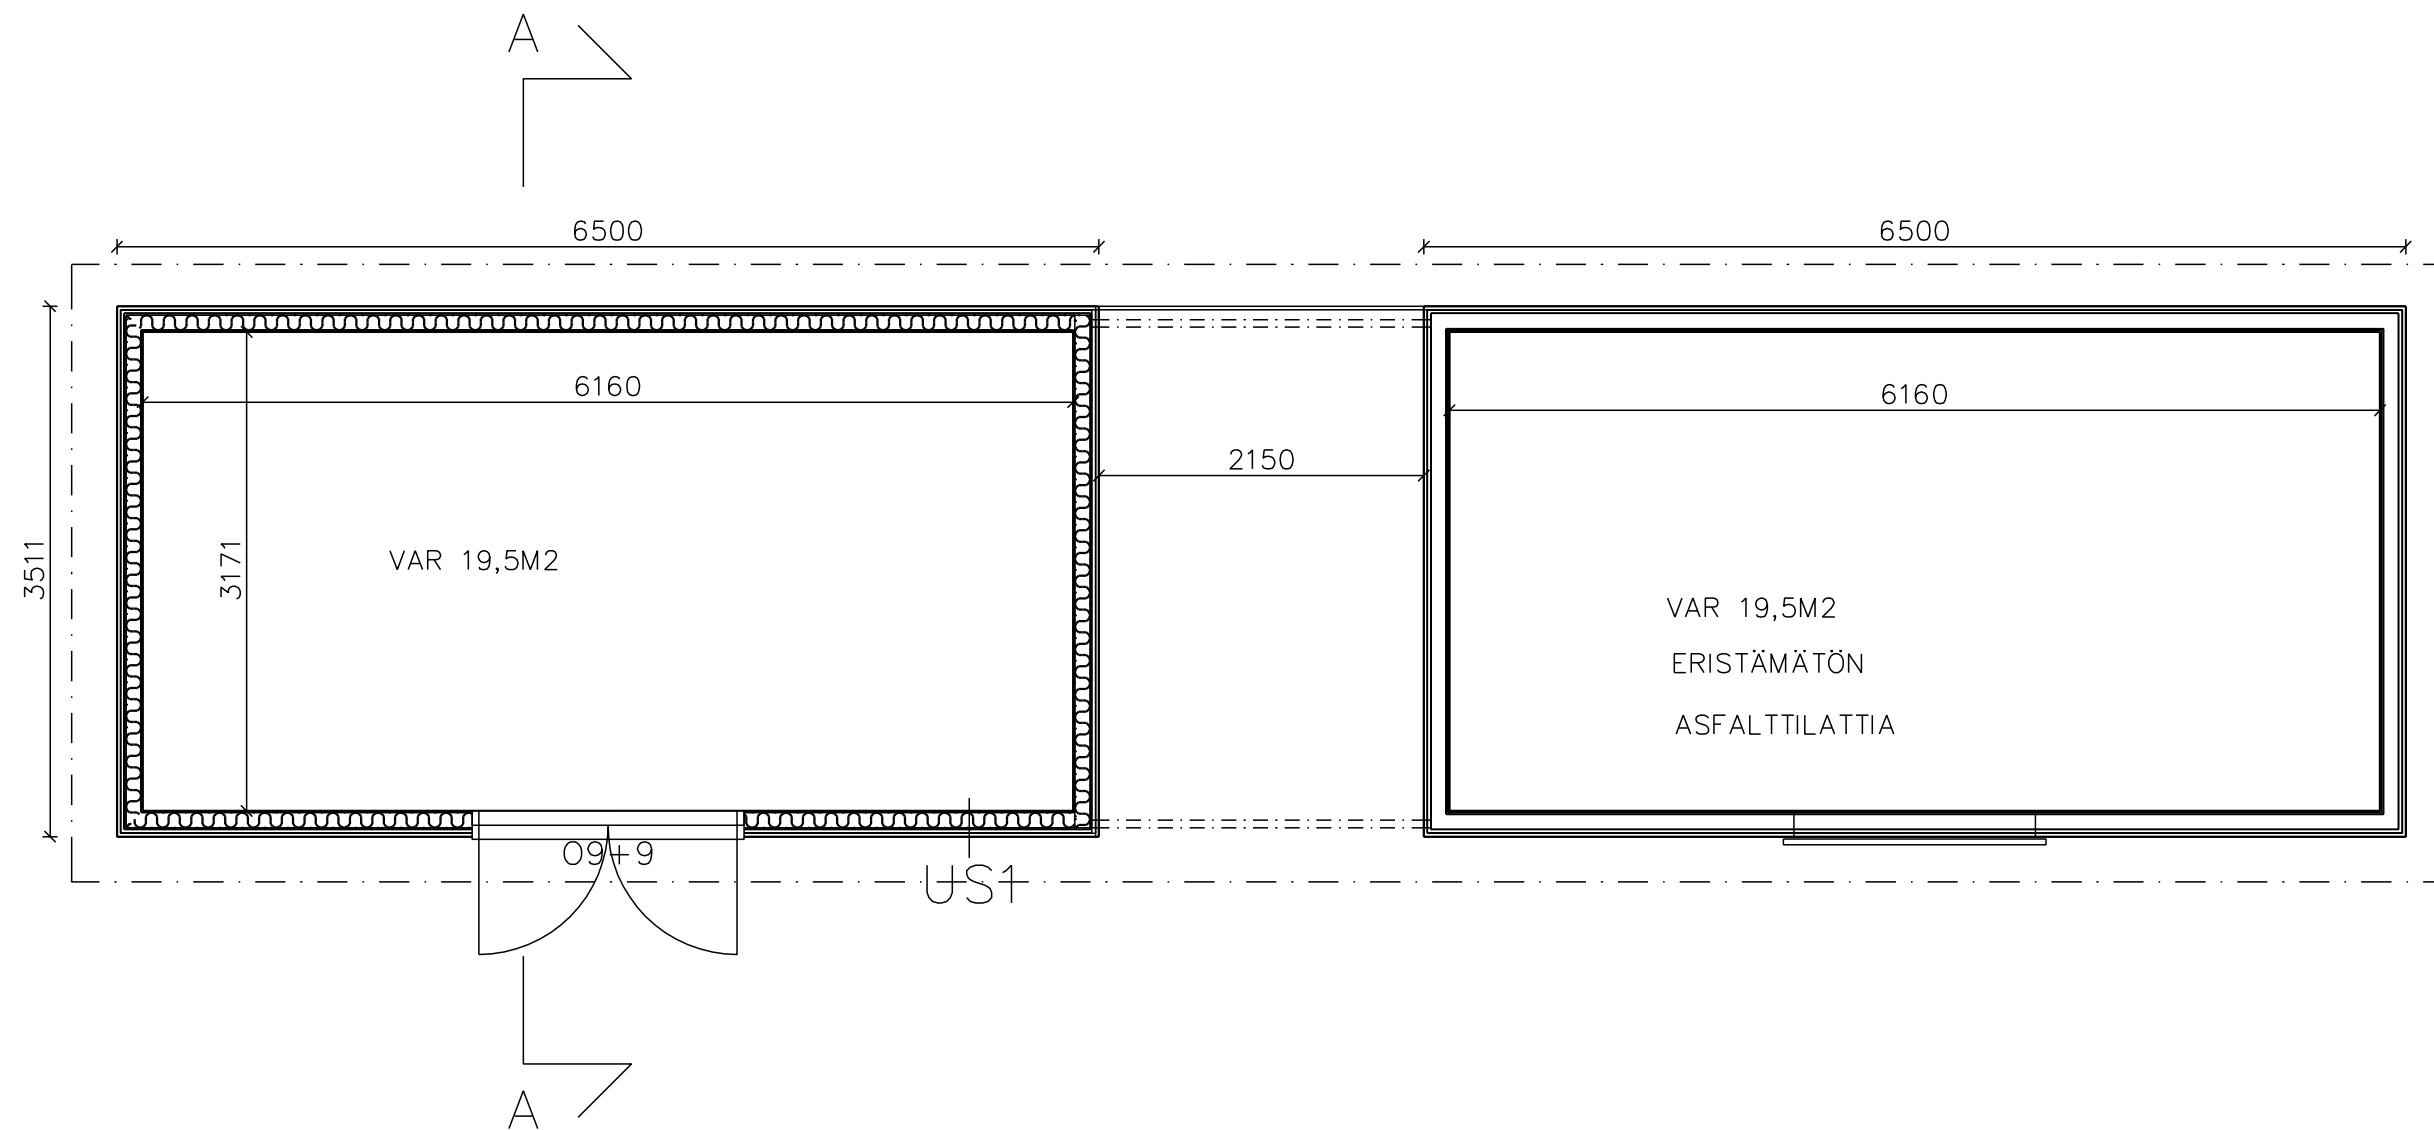

- US 1:
- vaneri 12 mm
  - ilmansulkupaperi/höyrynsulku
  - runko 50x100+min.villa 100mm
  - puukuitulevy 11mm
  - tuuletusrako 25mm
  - profiilipelti
- YP 1:
- uretaanilevy FF-PIR 100mm
  - kantava rakenne 48x198 k800
  - aluskate
  - korotusrima 25mm
  - vesikate, lukkosaumakate
- AP 1
- betonilaatta 100mm
  - eriste FF, 50mm
  - asfaltti

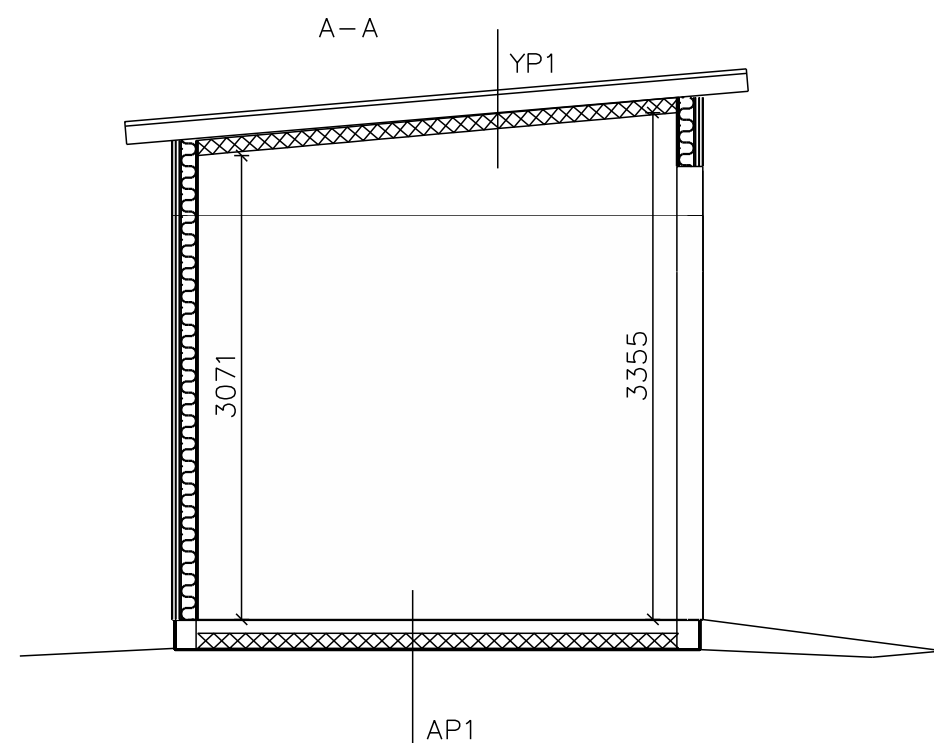

TUNN.	LUKUM.	MUUTOS	NIMM.		PVM
Kaupunginosa/Kylä	Kortteli/Tila	Tontti/Rno	Viranomaisten merkintöjä		
270	2675	7			
Rakennuksen numero/Rakennusten numerot/Rakennustunnus/Rakennustunnukset					
Rakennustoimenpide	Piirustusloji	Juokseva no			
Uudisrakennus	Pääpiirustus				
Rakennuskohde	Piirustuksen sisältö	Mittakaava			
Titry ry	Pohja	1:50			
Pihavarastot	Leikkaus	1:50			
Suunnittelijan yhteystiedot: yritys, osoite ja puhelinnumero	Työnumero	Piirustuksen tunnus	Muutos		
<b>YRT</b> Rakennuttamispalvelu Oy	26757	2			
Itsenäisyydenkatu 17A, Tampere					
p. 040 586 2785					
Vastuullinen suunnittelija: nimi, tutkinto, allekirjoitus ja päiväys	Suunnitteluala	Tiedosto			
T. Ylä-Rotiala, RI(amk)	14.6.20	ARK			