


HEIKKILÄNKATU
 TYYPPIPOIKKILEIKKAUS 1:100
 PL 7940

EHDOTETTU KATUALUE n. 38,54

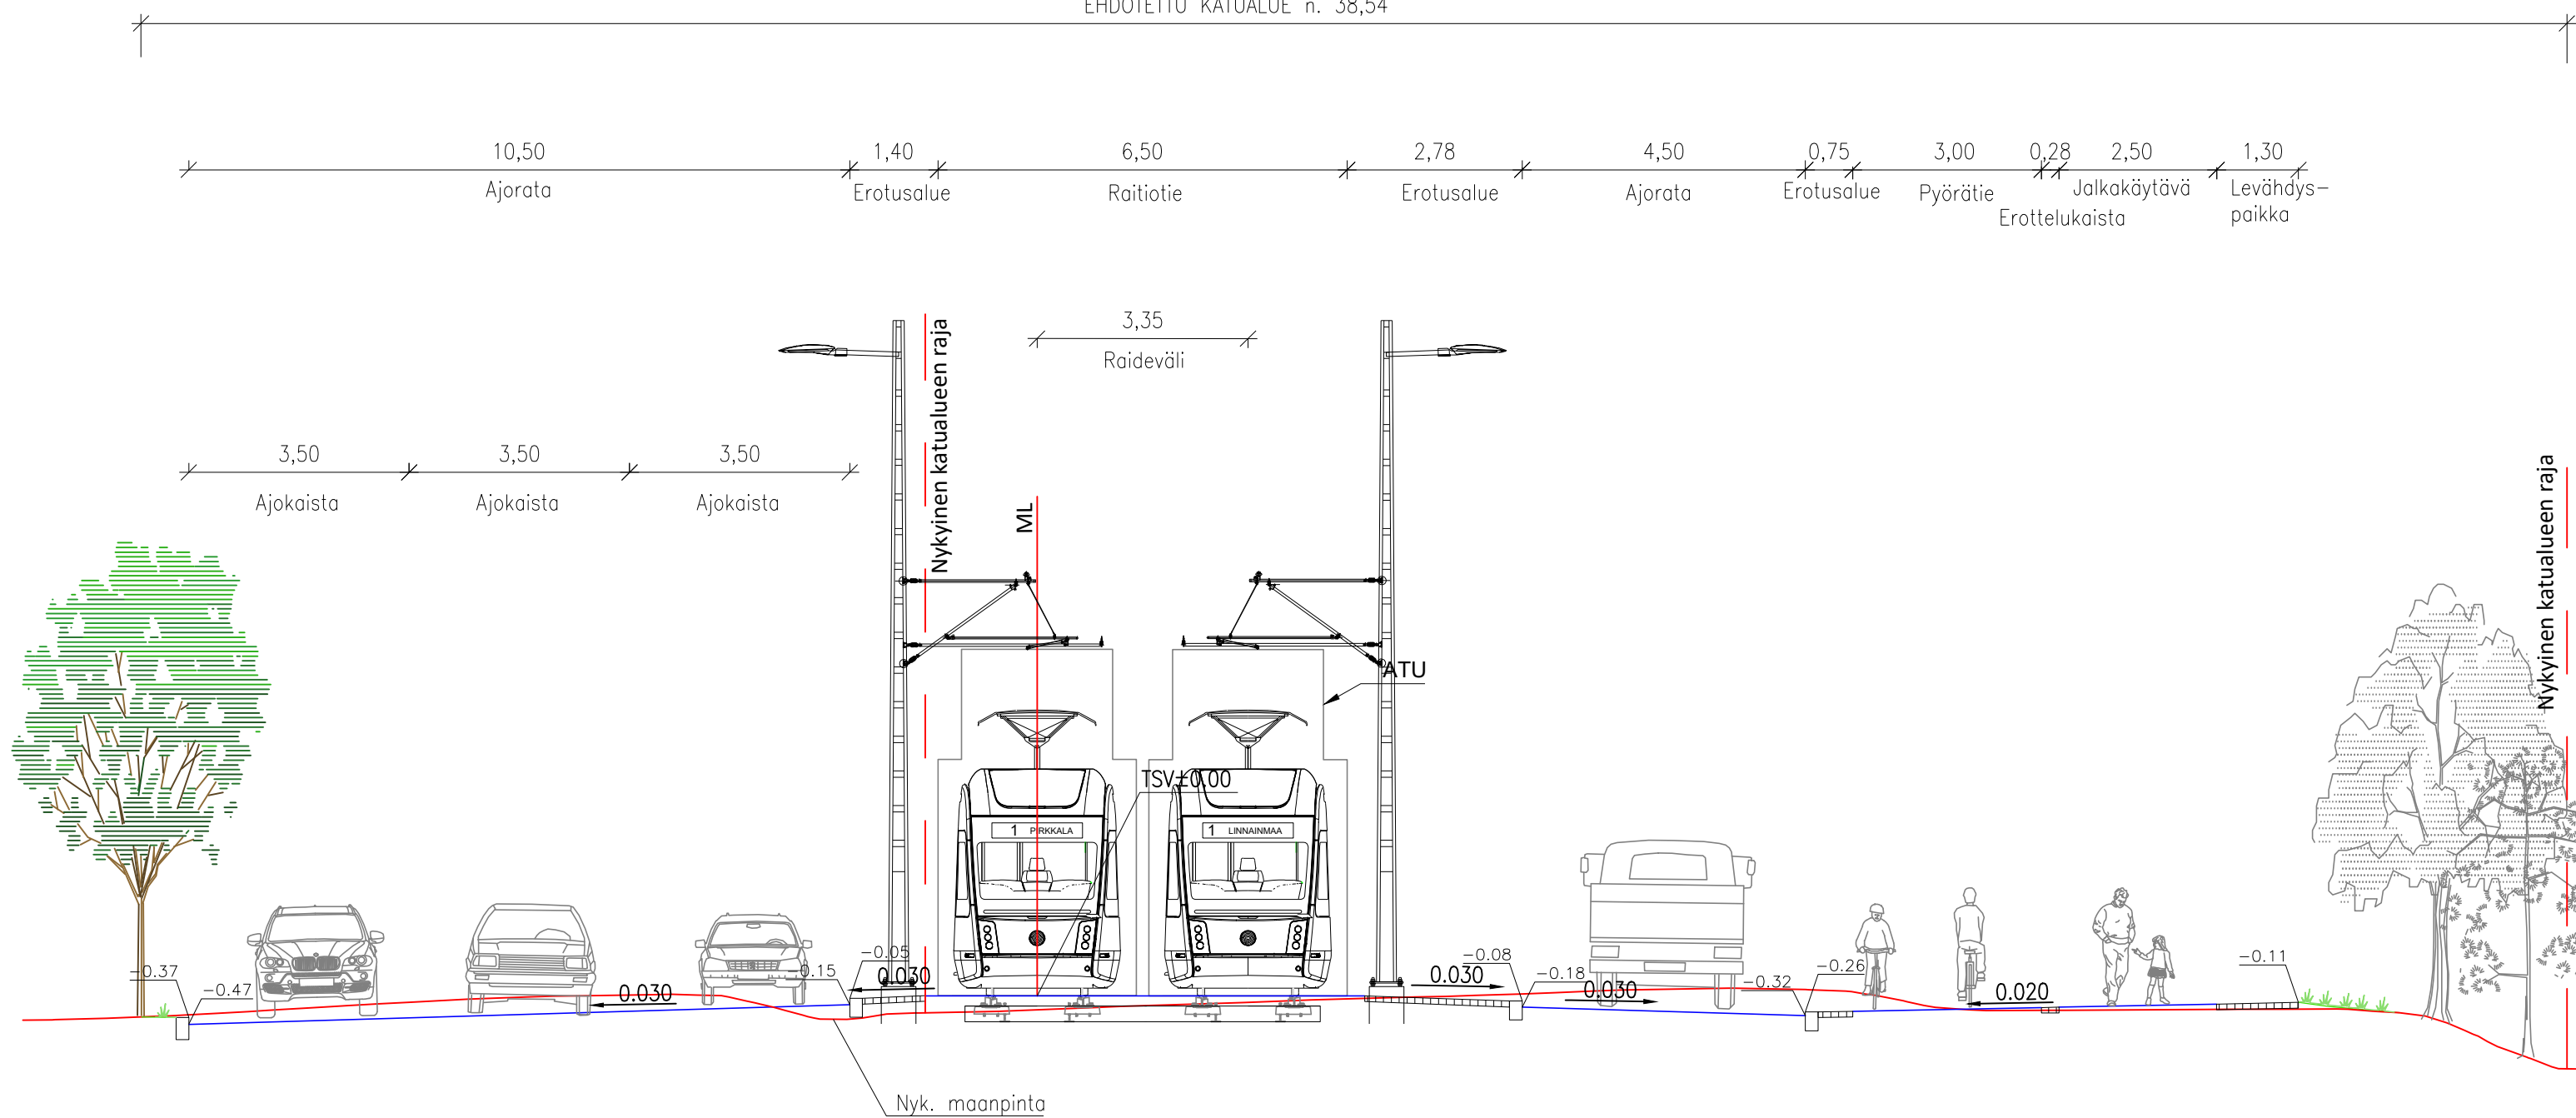

Tässä suunnitelmassa on käytetty ETRS-GK24/N2000 taso- ja korkeuskoordinaatistoa



HEIKKILÄNKATU

Väli: Teiskontie (vt12) – Aitolahdentie

PAPPILA
 KATUSUUNNITELMA
 TYYPPIPOIKKILEIKKAUS 1:100
 PL 7940



Piirt. K. Lehtinen
 Suunn. K. Lehtinen
 Tark. M. Kytölä

Ylan päätös:	
Suunnittelupäällikön päätös:	
/ §	
Muutos	
Tark.	
Hyv.	
Pvm.	5.8.2024
Korvaa piir.n:o	
Ark.n:o	
Piir.n:o	1/22504/6