


K. J. GAUFFININ PUISTON YLEISSUUNNITELMALUONNOS

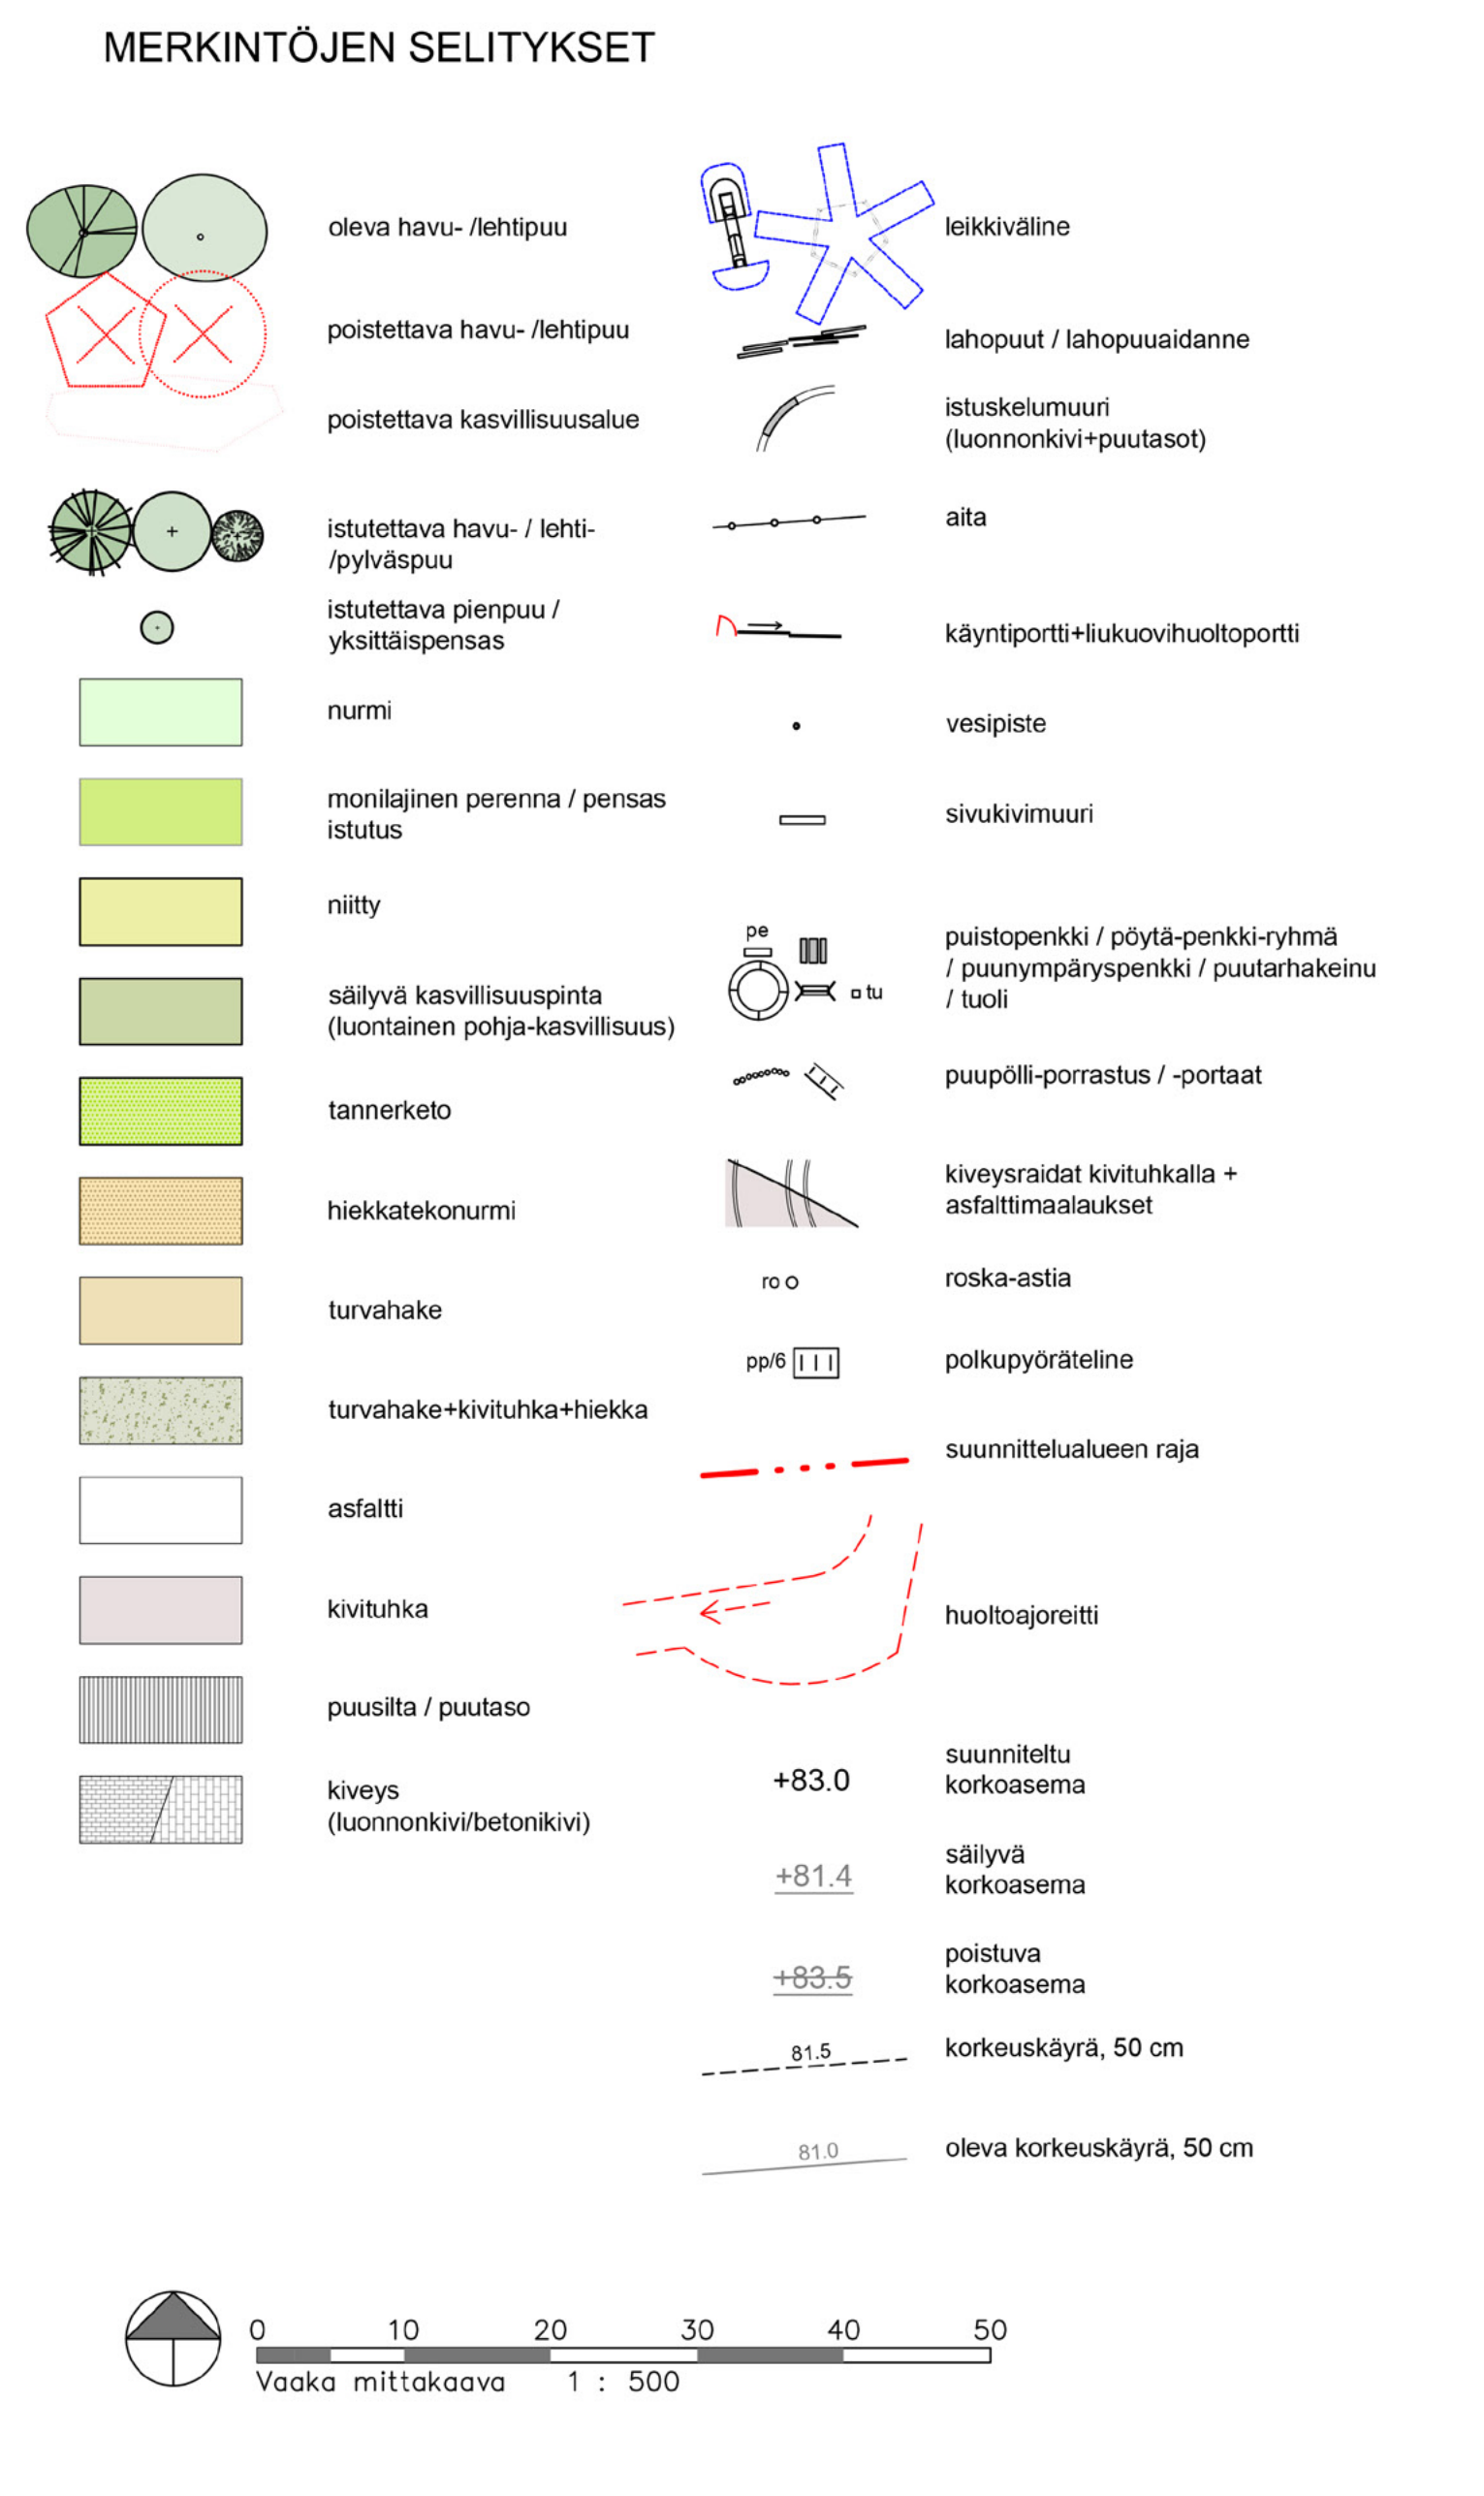

- ### VÄLINLUETTELO
- | | |
|--|--------|
| 1. Puunympäryspenkki, Lappset Block FC99 tai vastaava, metalliosien väri RAL 7012 | 3 kpl |
| 2. Pingispöytä, Piresma Pöytäennispöytä Ulkokäyttöön Pro tai vastaava | 1 kpl |
| 3. Puutarhakeinu, Lappset Imse tai vastaava, metalliosien väri RAL 7012 | 3 kpl |
| 4. Puistopenkki, Lappset Scandinavia tai vastaava, metalliosien väri RAL 7012 | 24 kpl |
| 5. Pöytä, Lappset Scandinavia tai vastaava, metalliosien väri RAL 7012 | 6kpl |
| 6. Penkki, Lappset Scandinavia, selkänöllinen tai vastaava, metalliosien väri RAL 7012 | 3kpl |
| 7. Tuoli, Lappset Scandinavia selkänöllinen ja käsinojalla tai vastaava, metalliosien väri RAL 7012 | 5kpl |
| 8. Rinnellu, Kompan tai vastaava, korkeus 2,5m | 1kpl |
| 9. Rinnellu, Kompan tai vastaava, leveys 1,5m korkeus 2m | 1kpl |
| 10. Kiipeilyverkko, Berliner tai vastaava | 1kpl |
| 11. Ryhmäkeinu, Kompan vitoskeinu tai vastaava | 1kpl |
| 12. Leikkimaja, Norna Gallerus Robinia tai vastaava | 1kpl |
| 13. Riippumatto, Norna Hängekeje tai vastaava, metalliosien väri RAL 7012 | 1kpl |
| 14. Oleskelu- /kiipeilyverkko, Norna Vandret klatretet tai vastaava, metalliosien väri RAL 7012 | 1kpl |
| 15. Roska-astia, Lehtovuori FINBIN plaza tai vastaava, metalliosien väri RAL 7012 | 15kpl |
| 16. Pyöräpysäköintä, Alushel BAR, sisäänkäynti alumiiniprofiili tai vastaava, metalliosien väri RAL 7012 | 14 kpl |

KALUSTEET JA VARUSTEET



K. J. GAUFFININ PUISTON YLEISSUUNNITELMALUONNOS

K. J. Gauffinin puisto sijaitsee Tampereella Hatanpään kaupunginosassa, Vihlahdenkujan ja Hatanpään arborietumin välissä. K. J. Gauffinin rakennettava puisto on asemakaavoitettu puistoksi vuonna 2019. Alue on entistä kaupungin taimiston aluetta, josta on jäljenteen monilajinen puusto. K. J. Gauffinin puiston on ota Hatanpään kartanpuiston ja Hatanpään arborietumin muodostamaa laajaa Pyhäjärven rannalle sijoitettava viheraluetta.

K. J. Gauffinin puisto muodostuu puurivillä korostettujen, pohjois-eteläsuuntaisten reittien välissä sijaitsevista osakokonaisuuksista. Bojenkadun pääteen Suomen Satavuotisaukiosta sekä Pyhäjärven laskevan lammen ympäristöstä. Puurivein rajatut osakokonaisuudet on kolme: itäinen osuus on viljämäärästä koostuvan maastonmuotojen hallitsemista, pääosin leikkiin ja oleskeluun painottuva alue, keskimääräinen koostuu säilyttävistä ja viljelyistä alueista, Tampereen infran huoltopihasta ja niiden välillä jäävästä toimintoukosta. Läntinen osuus on pääosin oleskelusta koostuvaa hitaasti kulkua aluetta kukkivine nittynne ja lahoppuaidanteineen. Puiston alueella kasvavista 617 puusta säilytetään lähes kaikki ja uusia puuta istutetaan 145 kappaletta.

Vihlahdenkujan ja Bojenkadulta etelään laskeutuvan Ajankulun välissä oleva osuus on näyttävien maastonmuotojen hallitsemista alueita. Elinkeiden eteläpuolella maastonmuotojen ovat pääosin kasvillisuuden peittämällä nurmikolla puolella on oleskeluun tarkoitettuja nurmimaitteita ja varjopuolella runsasta heinää ja pensaskasvillisuutta. Tämän osuuden pohjoisosa, Bojenkadun pääteen Suomen Satavuotisaukiosta, on maastonmuotoja hyödyntävä leikkipaikka. Leikkipaikan korkeimmalle kerkulle, josta sukeaa pitkä näkymä etelään, on sijoitettu ryhmäkeinu. Keinuta johtaa alemmalle näköalapaikalle iso kiipeilyverkko. Leikkialueen eteläpuolella, Elinkeiden varrella, sijaitsee asfalttipintainen pieni toimintoukko. Toimintoukkoilla on pingispöytä, oleskelunurmi, pyöräpysäköintä sekä puunympäryspenkki.

Puiston toinen osakokonaisuus on Ajankulun länsipuolella ja sairaalata las Pyhäjärven rantaan johtavan reitin säilyttävällä alueella. Nykyisen paikalla oleva viljelys- ja säilytysalue sijaitsee jätteen ja sinne johtavaa huoltoreittiä parannetaan ja selkeytetään. Viljelys- ja säilytysalueen välittömään läheisyyteen on sijoitettu vesipiste säilyttävään huoltoreittien vireen. Viljelys- ja säilytysalueen pohjoispuolella jäävä, pääosin taimiston ajan puurivestä muodostuva alue, hoidetaan niittynä. Tämän puurivien muodostaman alueen pohjoispuolella on uutta maastonmuotoilua ja oleskelunurmi. Elinkeiden pohjoispuolella on Tampereen infran huoltopihasta. Huoltopihasta on rajattu muusta puistosta istutettavalla kasvillisuudella: pihaa ympäröivän metalliverkoillaan kasvavaa koivunkesä ja sen ympärillä on muotoiltu erilaisia kasvillisuusvyöhykkeitä, kuten paahdennuttua, istutuskuoppia ja puustoja. Huoltopihan eteläpuolella, Elinkeiden varrella, sijaitsee kiviliuhkanteinen toimintoukko. Aukiolla kasvava mänty, joiden lomassa voi pelata esimerkiksi petankkia, möykkyä tai kyökkää. Aukiolle on sijoitettu myös puutarhakeinuja sekä pyöräpysäköintä.

Puiston kolmas osakokonaisuus on huoltopihan ja sairaalata etelään laskeutuvan reitin länsipuolella sijaitseva puustoinen alue. Tämä alue koostuu taimiston ajan oleskeluun erityisesti puujäistä ja niiden lomaan suunnitellusta kaarevasta reitistä. Nykyisen puuston lomaan tilallisuus on ohjattu alueen jäsentelyä: sisäinen pääreitti on linjattu kulkemaan erillisten puustoryhmien kautta. Reitin varrelle sijoitettua useita aisteja aktiivisia pysähtymisen paikkoja huomioiden alueella arborietumin avautuvia näkymiä. Alue palvelee puiston käyttäjien lisäksi myös vireisen sairaalan pitkäaikaissuokkaiden. Reitin varrelle sijoitettua kukkivia niittyjä, jotka houkuttelevat hyönteisiä, kuten perhosia ja pöllöjä. Niittyjen laidoilta on sijoitettu lahoppua. Reitin varrella löytyy myös yksin- sekä yhdessä olemisen paikkoja monipuolisen käyttökäytön tarpeet huomioiden.

Puiston eteläosaan sijoitettava Pyhäjärven laskeva lampi säilyy pääosin nykyisellään. Lammen ympäristöä hoidetaan luonnonmukaisella suuntaan valailla sen huoltoreittiä. Lammen äärelle on suunniteltu uusi kiviliuhkanteinen reitti, jonka pääte on puulattian luonnon tarkkailupaikkana.

Bojenkadun pääte sijaitseva Suomen Satavuotisaukiosta koostuu eri luonnon- ja betoniverkkoilla ja jatkuvasta tasasta aukiopiinnasta sekä istuskelumuurilla rajattua pyöreästä koivusaarekista. Aukiota reunustavat havupuuri sekä pensasvyöhykkeet. Aukiota toimii K. J. Gauffinin puiston porttina.

K. J. Gauffinin puiston valaistus luustaan, puistokäytävät ja toimintapaikat valaistetaan lampot huomioiden.



KUNNOSSAPITOLUOKITUS

R4 Suoja- ja vaihtumisvieraluu
R3 Käyttöviiheralue
R0 Hoidon ulkopuolella oleva alue



SUUNNITELUALUEEN SIJAINTI

Piirustusnumero: 18/22171/1

Palautteet luonnoksesta 17.4.2023 mennessä osoitteella:

TAMPEREEN KAUPUNKI,
KIRJAAMO
PL 487, 33101 TAMPERE
KÄYNTIOSOITE: Frenchlinnankio 2 B

TAI SÄHKÖPOSTILLA: kirjaamo@tampere.fi
Palautteeseen suunnitelman diarinumero:
TRE:1753/10.03.04/2023

