

TONTILLE 837-210-9903-0 RAKENNETAAN 42 METRIA KORKEA TIETOLIIKENNEMASTO JA n.8,5m2 LAITETILARAKENNUS.

MASTOPAIKAN SIJOITTELUUN VAIKUTTAA TULEVAISUUDESSA MAHDOLLISETI TAPAHTUVA MELUVALLIN KOROTUS, JOTEN MASTOPAIKKA KATSELMOIDAAN ENNEN RAKENTAMISTA JA TARVITTAESSA SIIRRETAAN VAHAISESTI.

MASTOLLE KULJETAAN LEHTISAARENKADUN KEVYENLIIKENTEENVAYLAN KAUTTA JOLLE TEHDAAN LYHYT HUOLTOTIE. HUOLTOTIE n.20m.

KOHTIEN RAKENTAMISESSA HUOMIIDAAN RAKENUSLAIN MUKAISET VAATIMUKSET SEKA PUUSTOA POISTETAAN MAHDOLLISIMMAN VAHAN.




MASTO VARUSTETAAN NOUSUESTEELLA.

TUKIASEMAPAIKKA VARUSTETAAN ASIANMUKAISIN VARDITUSKYLTEIN.




KUVASSA ESITETYT MITAT OVAT METREJJA. KORKEUSJARJESTELMA N2000 MASTON ALUSTAVAT KOORDINAATIT: TM35FIN N: 6823099,753 E: 323022,444 WGS84 LAT: 61 30 3,309 LDN: 23 40 27,623

MASTON LOPULLINEN PAIKKA KATSELMOIDAAN MAASTOSSA.

TUNN.	LUKUM.	MUUTOS			NIMIM.	PVM.
Kaupunki	Kosa/Kylä	Korttel/Tila	Tontti/Rnto	Viranomaisen arkistointimerkki		
837	210	9903	0	0 j0 0 varten		
Rakennusohjelman nimi ja osio				Piirustajan	Juoks.no	
UUDISRAKENNUS				P0 0 0 0 PIIRUSTUS	1	
Rakennuskohteen nimi ja osoite				Piirustuksen etäo	Mittakaavat	
TIETOLIIKENNE MASTO JA TELELAITETILA TAMPERE, HYHKYNLAAKSO LEHTISAARENKATU, 33270 TAMPERE				ASEMAPIIRROS 1:500		
Rakennuttaja				Suunnitteluala, tyo 0 n numero ja piirustuksen numero		
DIGITA OY J0 0 MS0 0 NKATU 2, 00520 HELSINKI				Muutos		
P0 0 0 0 suunnittelija				ARK		
Suunnittelija				P0 0 0 0 ys		
				22.12.2022		

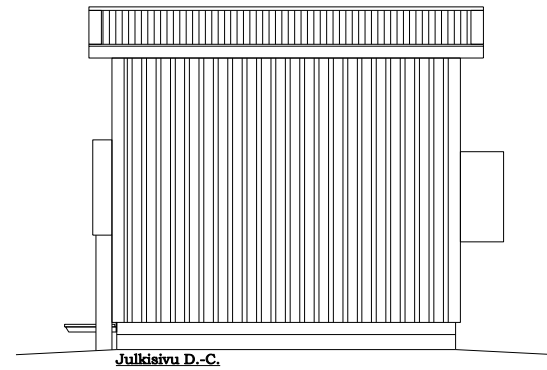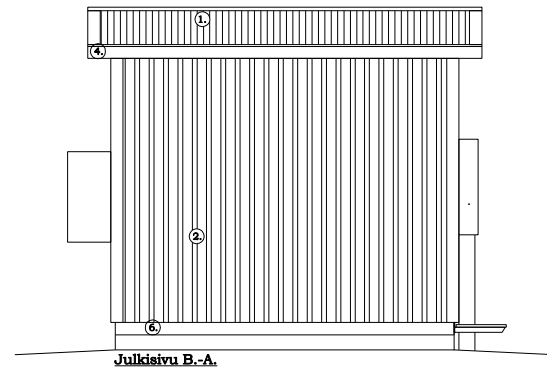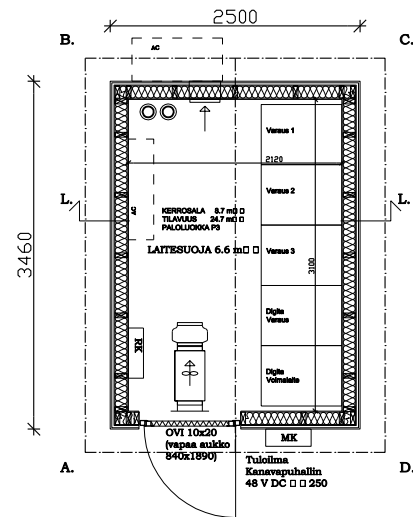

1. KATTOPELTI T20-30W-1090 VÄRI RR23 Tummanharmaa
2. SEINÄPELTI T15-115V-1134 VÄRI RR23 Tummanharmaa
3. TERÄSOVI VÄRI RR23 Tummanharmaa
4. PELTILISTAT VÄRI RR23 Tummanharmaa
5. SÄHKÖKESKUS VÄRI RR23 Tummanharmaa
6. PELTILISTAT VÄRI RR23 Tummanharmaa

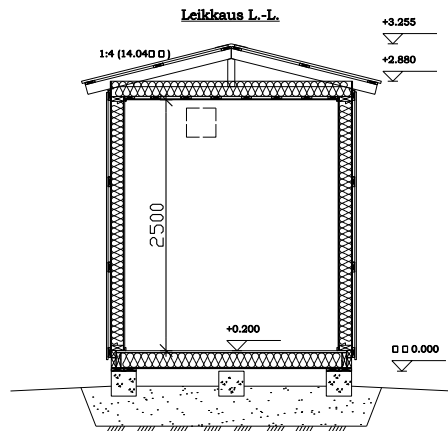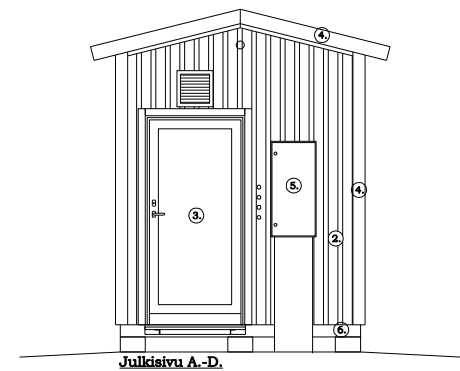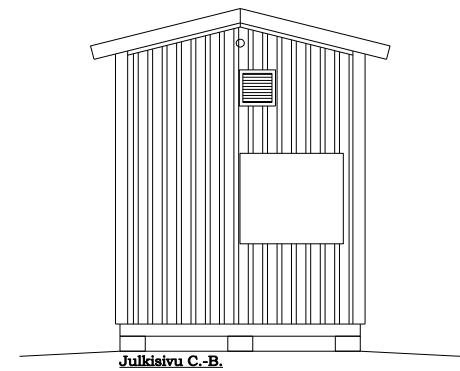

ALAPOHJA U-ARVO 0,29 W/m²K

PERUSTUSPALKKI
PAINEKYLLÄSTETTY LAUTA
VANERI
ERISTYS 150mm (RUNKO 48x148 k400)
TERVAPAPERI
LATTIALEVY OSB3 22mm
MUOVIMATTO

ULKOSEINÄ U-ARVO 0,29 W/m²K

PELTI (RUUKKI T15-115V-1134)
TUULETUSRAKO(NAULAUSRIMA)
TUULENSUOJALEVY
ERISTYS 125mm (RUNKO 48x123 k600)
HÖYRYNSULKU
MELAMIINIPINTAINEN LASTULEVY 12mm


YLÄPOHJA U-ARVO 0,26W/m²K

PELTI (RUUKKI T20-30W-1090)
RUOTEET
ALUSKATE
ERISTYS 150mm (NR-RISTIKKO k900)
HÖYRYNSULKU
HARVALAUDOITUS
MELAMIINIPINTAINEN LASTULEVY 12mm

KERROSALA 8,7 m²
TILAVUUS 24,7 m³

PALOLUOKKA P3

K.O.SA/KYLÄ 210	KORTTELI/TILA 9903	TONTTI/RN:O 0	
RAKENNUSOIKEUS UUDISRAKENNUS			PIIRUSTUSLAJI PÄÄPIIRUSTUS
RAKENNUSKOHTEN NIMI JA OSOITE Matkaviestintukiasema Basic 2,5x3,46 Tampere, Hyhkynlaakso Lehtisaarenkatu, 33270 Tampere			PIIRUSTUKSEN SISÄLTÖ Pohja Leikkaus Julksivu
RAKENNUTAJA Digita Oy			MITTAKAAVA 1:50 1:50 1:50
Oy ESARI Ab Velkantie 3 69600 Kaustinen		Esari	SUUNNITTELUALA JA PIIRUSTUKSEN NUMERO ARK 2 J51155
PÄIVÄYS 09.12.2020		suunnittelija Ri Juha Kattilakoski	

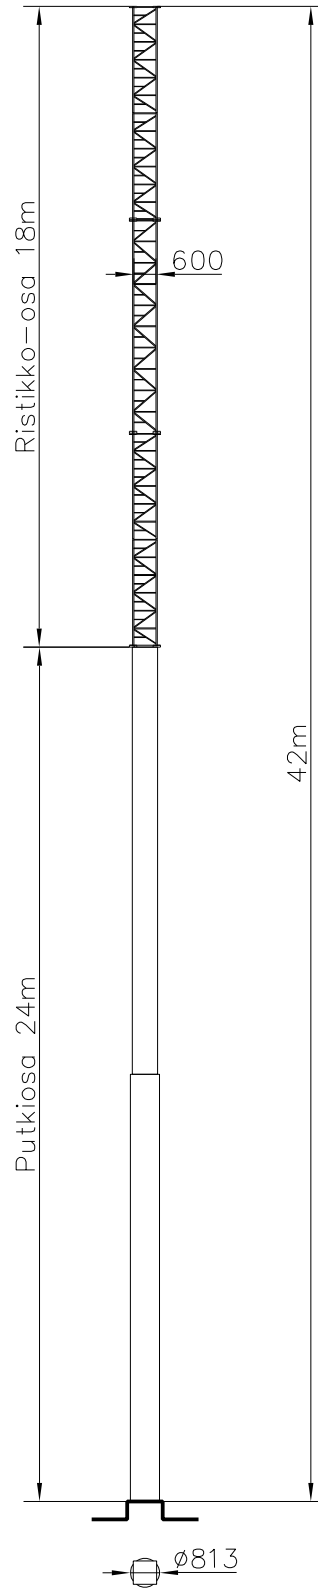

Materiaali: sinkitty teräs
Masto varustetaan kiipeilyesteellä

K.OSA 210	KORTTELI/TILA 9903	TONTTI/RNo 0	VIRANOMAISTEN MERKINTÖJÄ	
RAKENNUSTOIMENPIDE UUDISRAKENNUS MASTO 42m			PIIRUSTUSLAJI PÄÄPIIRUSTUS	JUOKS.No
RAKENNUSKOHTIEN NIMI JA OSOITE ANTENNIMASTO JA LAITETILA Tampere, Hyhkynlaakso Lehtisaarenkatu, 33270 Tampere			PIIRUSTUKSEN SISÄLTÖ JULKISIVU	MITTAKAAVAT 1:150
DIGITA OY PL 99, 00521 HELSINKI PUH. 0204 11 711			SUUN.ALA	TYÖ No PIIR.No 4J51156
			PÄIVÄYS 22.12.2022	YHT.HENK. BÖRJE EXCELL PUH.0408380579