




TYYPPIPOIKKILEIKKAUS 1:100
paaluväli 160–340
(paalu 220)

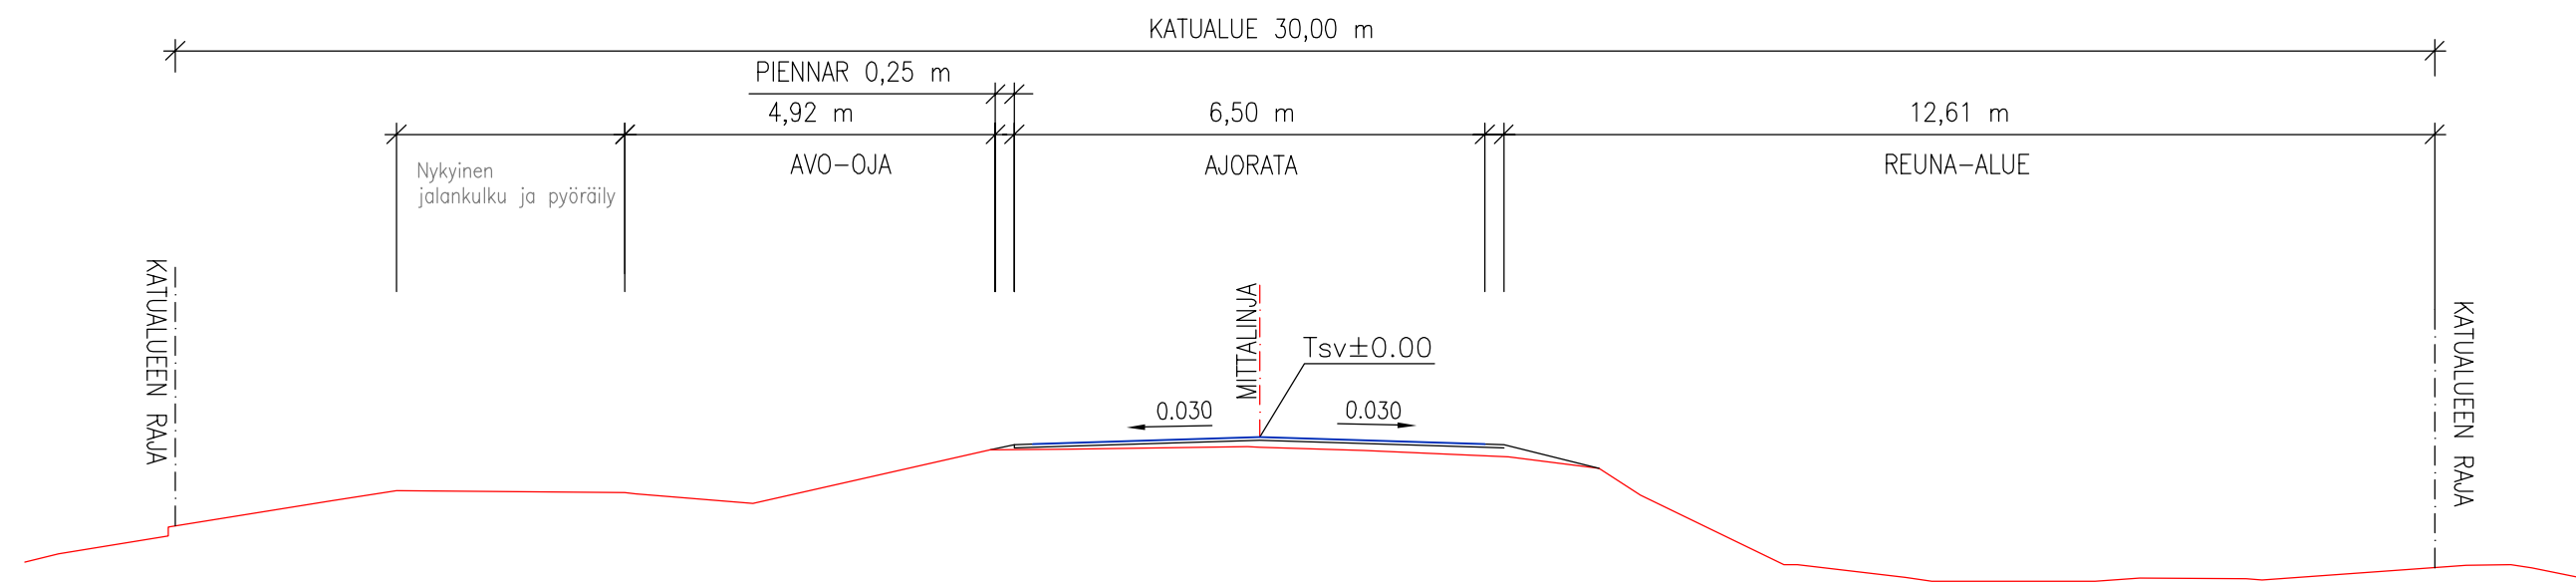


TYYPPIPOIKKILEIKKAUS 1:100
paaluväli 440–500
(paalu 450)

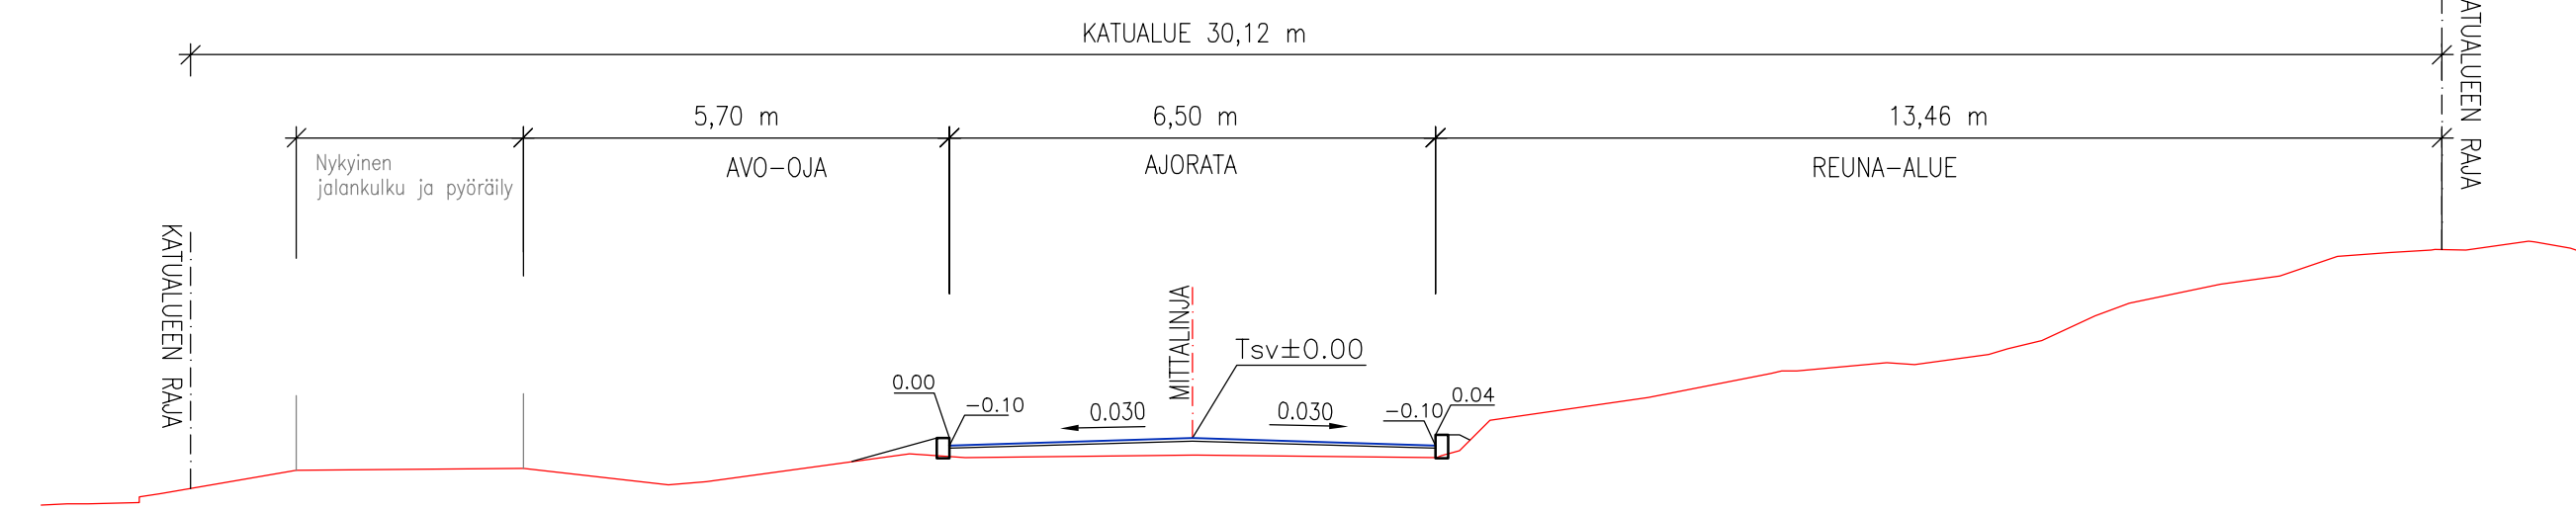

TYYPPIPOIKKILEIKKAUS 1:100
paaluväli 560–800
(paalu 670)

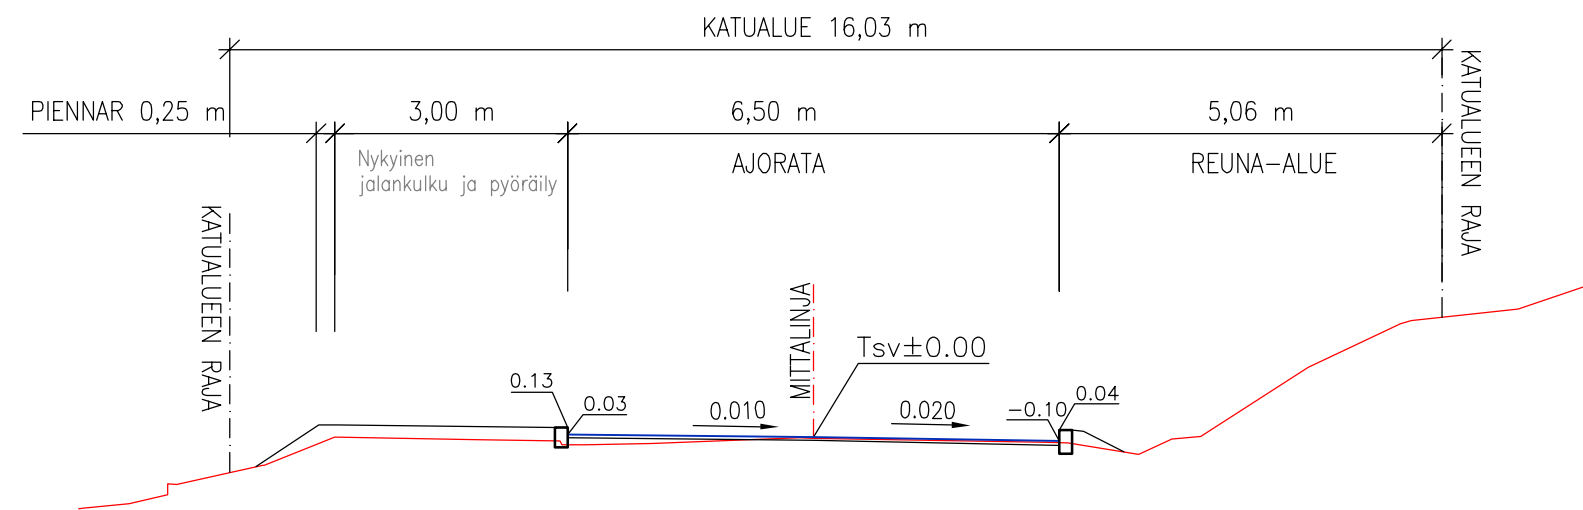

TYYPPIPOIKKILEIKKAUS 1:100
paaluväli 870–970
(paalu 920)

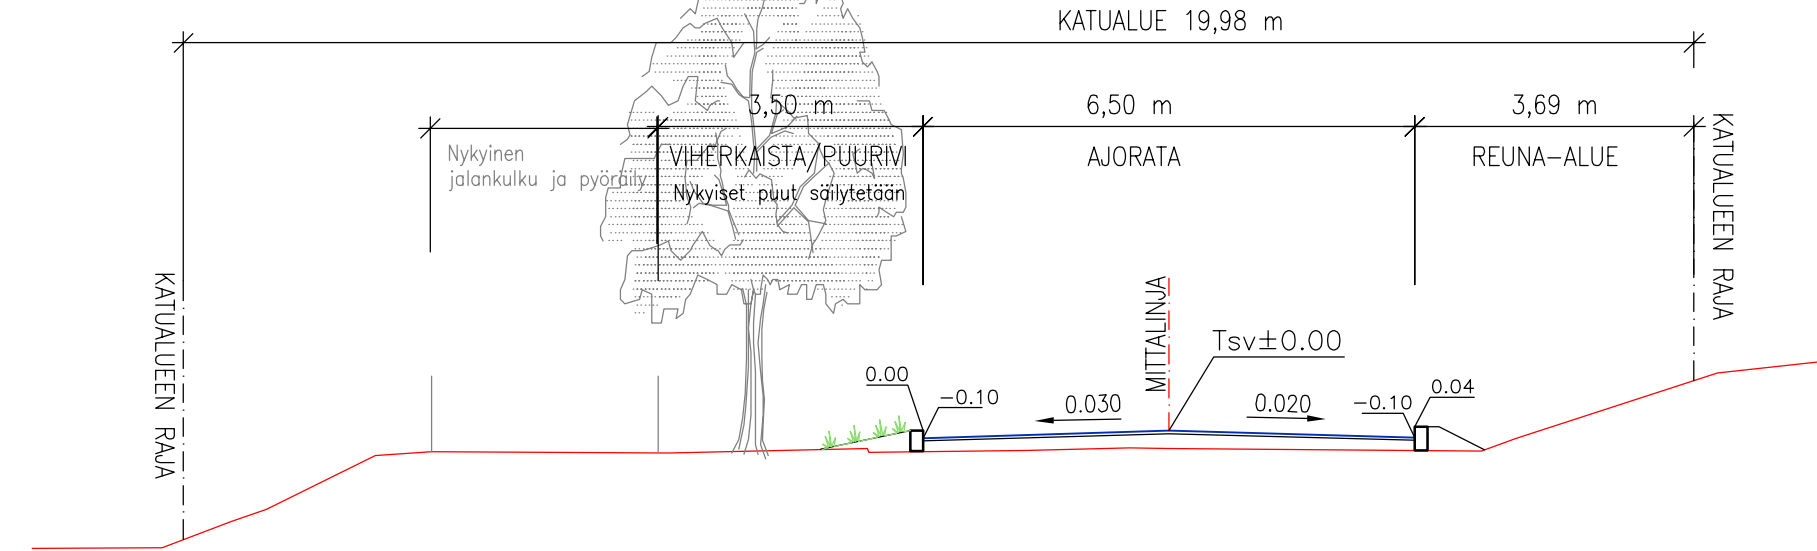

Tässä suunnitelmassa on käytetty ETRS-GK24/N2000 taso- ja korkeuskoordinaatistoa

 **TAMPEREEN KAUPUNKI**
KAUPUNKIYMPÄRISTÖN PALVELUALUE

RUSKONTIE

VÄLI: Kauhakorvenkatu – Juvankatu

RUSKO/KAUKAJÄRVI

KATUSUUNNITELMA
TYYPPIPOIKKILEIKKAUKSET 1:100

Diaarinumero:

TRE:4967/10.03.02/2022

Tark. Liik. –

Tark. Katu Petri Keivaara

Tark. Hule –

Tark. Geo –

Pvm. 29.11.2024

Kuntatekniikan suunnittelu

Piirt.	Joni Vuoristo
Suunn.	Joni Vuoristo

Piir.n:o 1/21852/5