


PYÖRÄPYSÄKÖINTI, 1 TELINE (10 PYÖRÄPYSÄKÖINTIPAIKKAA)
TELINEVALMISTAJA: CYCLEHOOP
TELINEMALLI: CAR BIKE PORT
PERUSTAMISTAPA: VALMISTAJAN OHJEIDEN MUKAISESTI
PINTA-ASENETTUNA

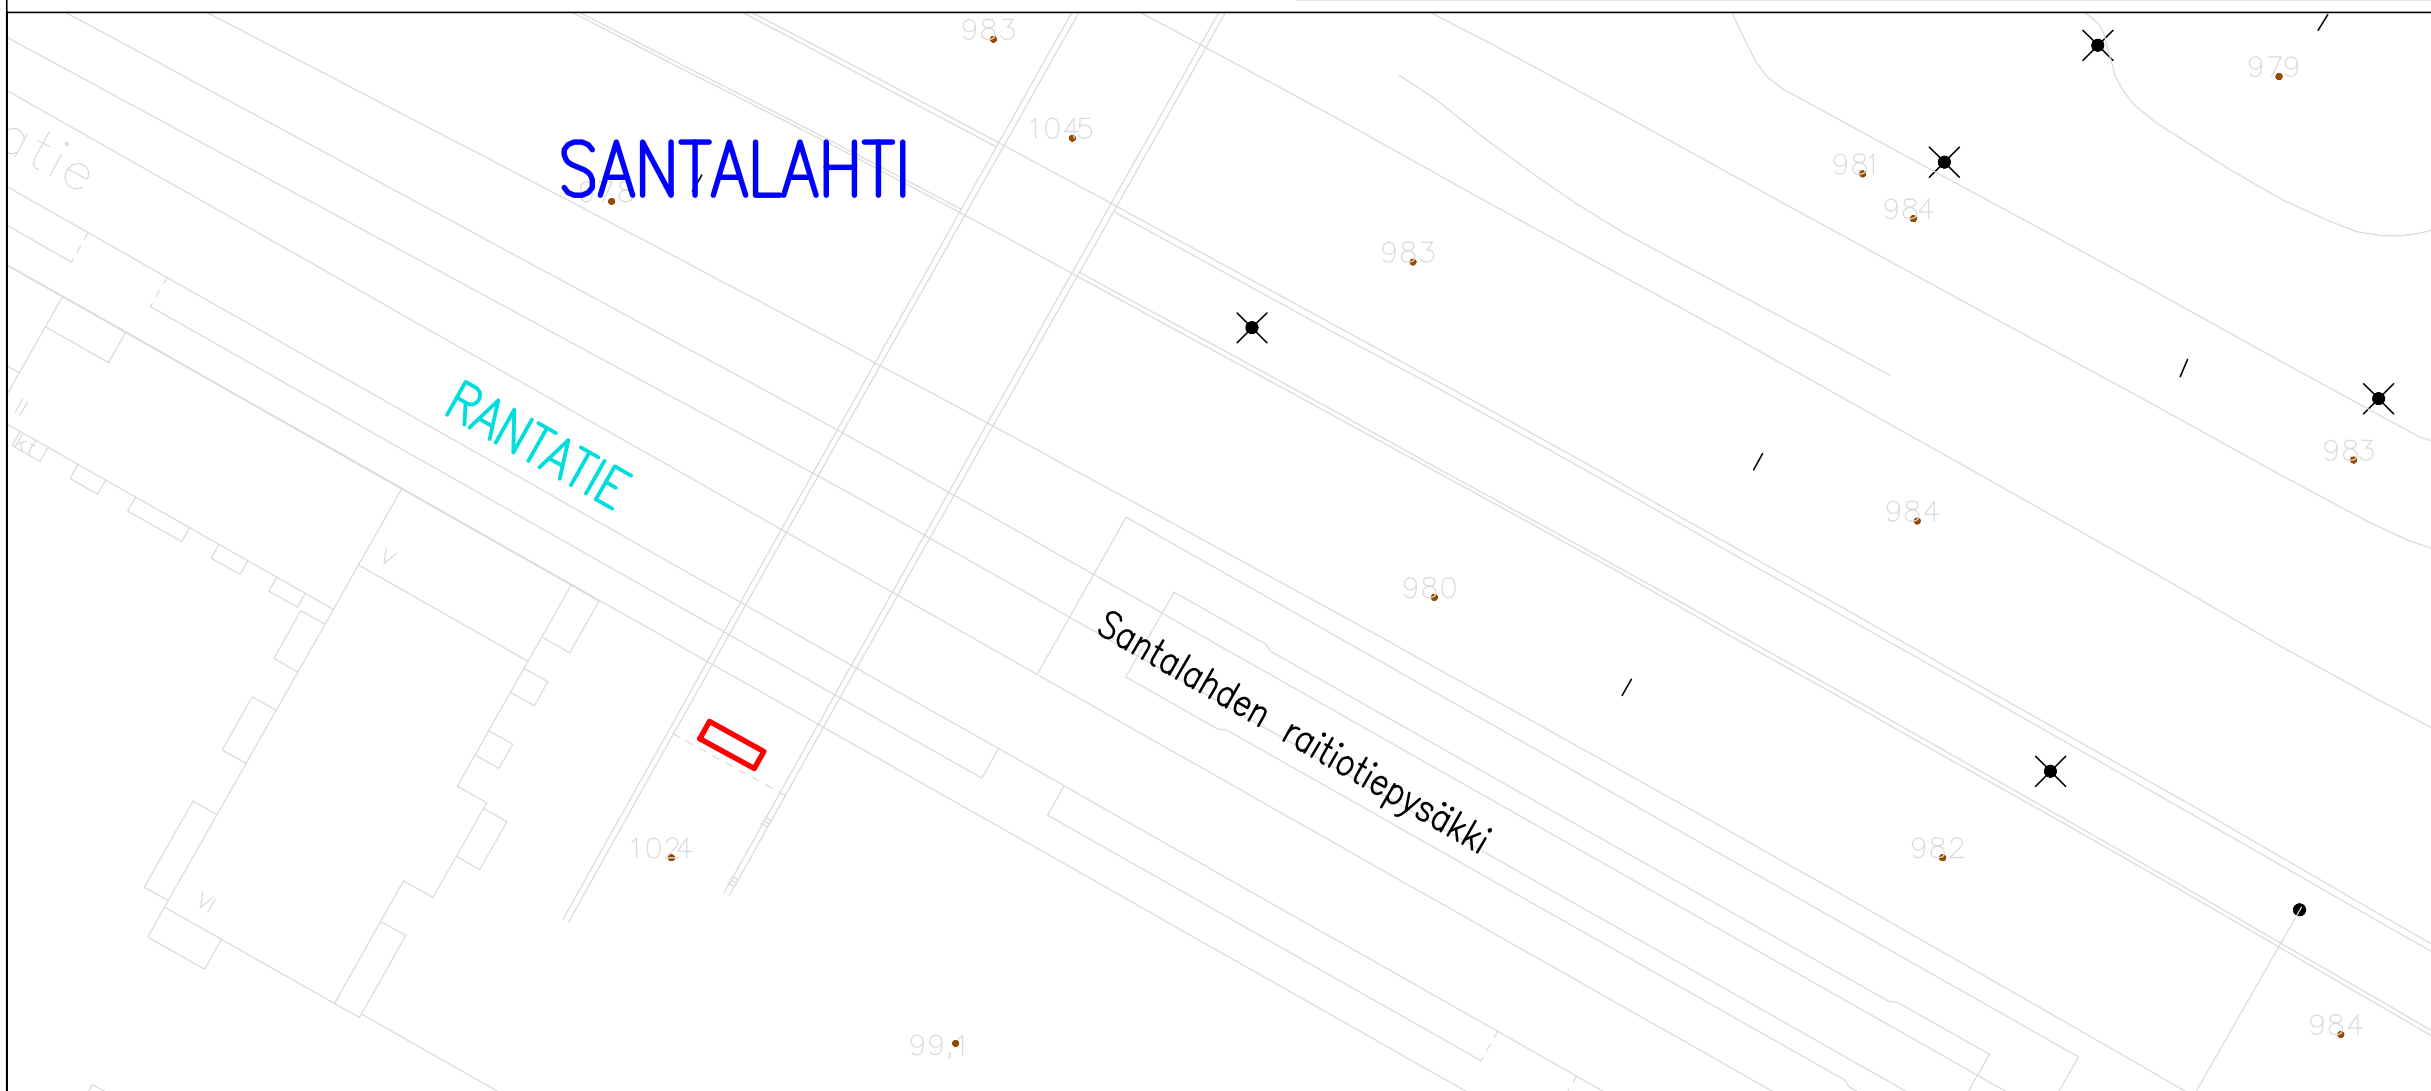

RANTATIE
Väliaikaisen pyöräpysäköinnin
lisääminen
SANTALAHTI
Rakennussuunnitelma
Piir.no: 1/22341
4.9.2023 / JUu