


LIIKENTEENOHJAUS, MERKINTÖJEN SELITYS:

- U UUSI LIIKENNEMERKKI
SIJOITETAAN OSOITETTUUN PAIKKAAN
- N NYKYINEN LIIKENNEMERKKI
SÄILYY ENNALLAAN
- NS NYKYINEN LIIKENNEMERKKI
SIIRRETÄÄN OSOITETTUUN PAIKKAAN
- NP NYKYINEN LIIKENNEMERKKI
POISTETAAN

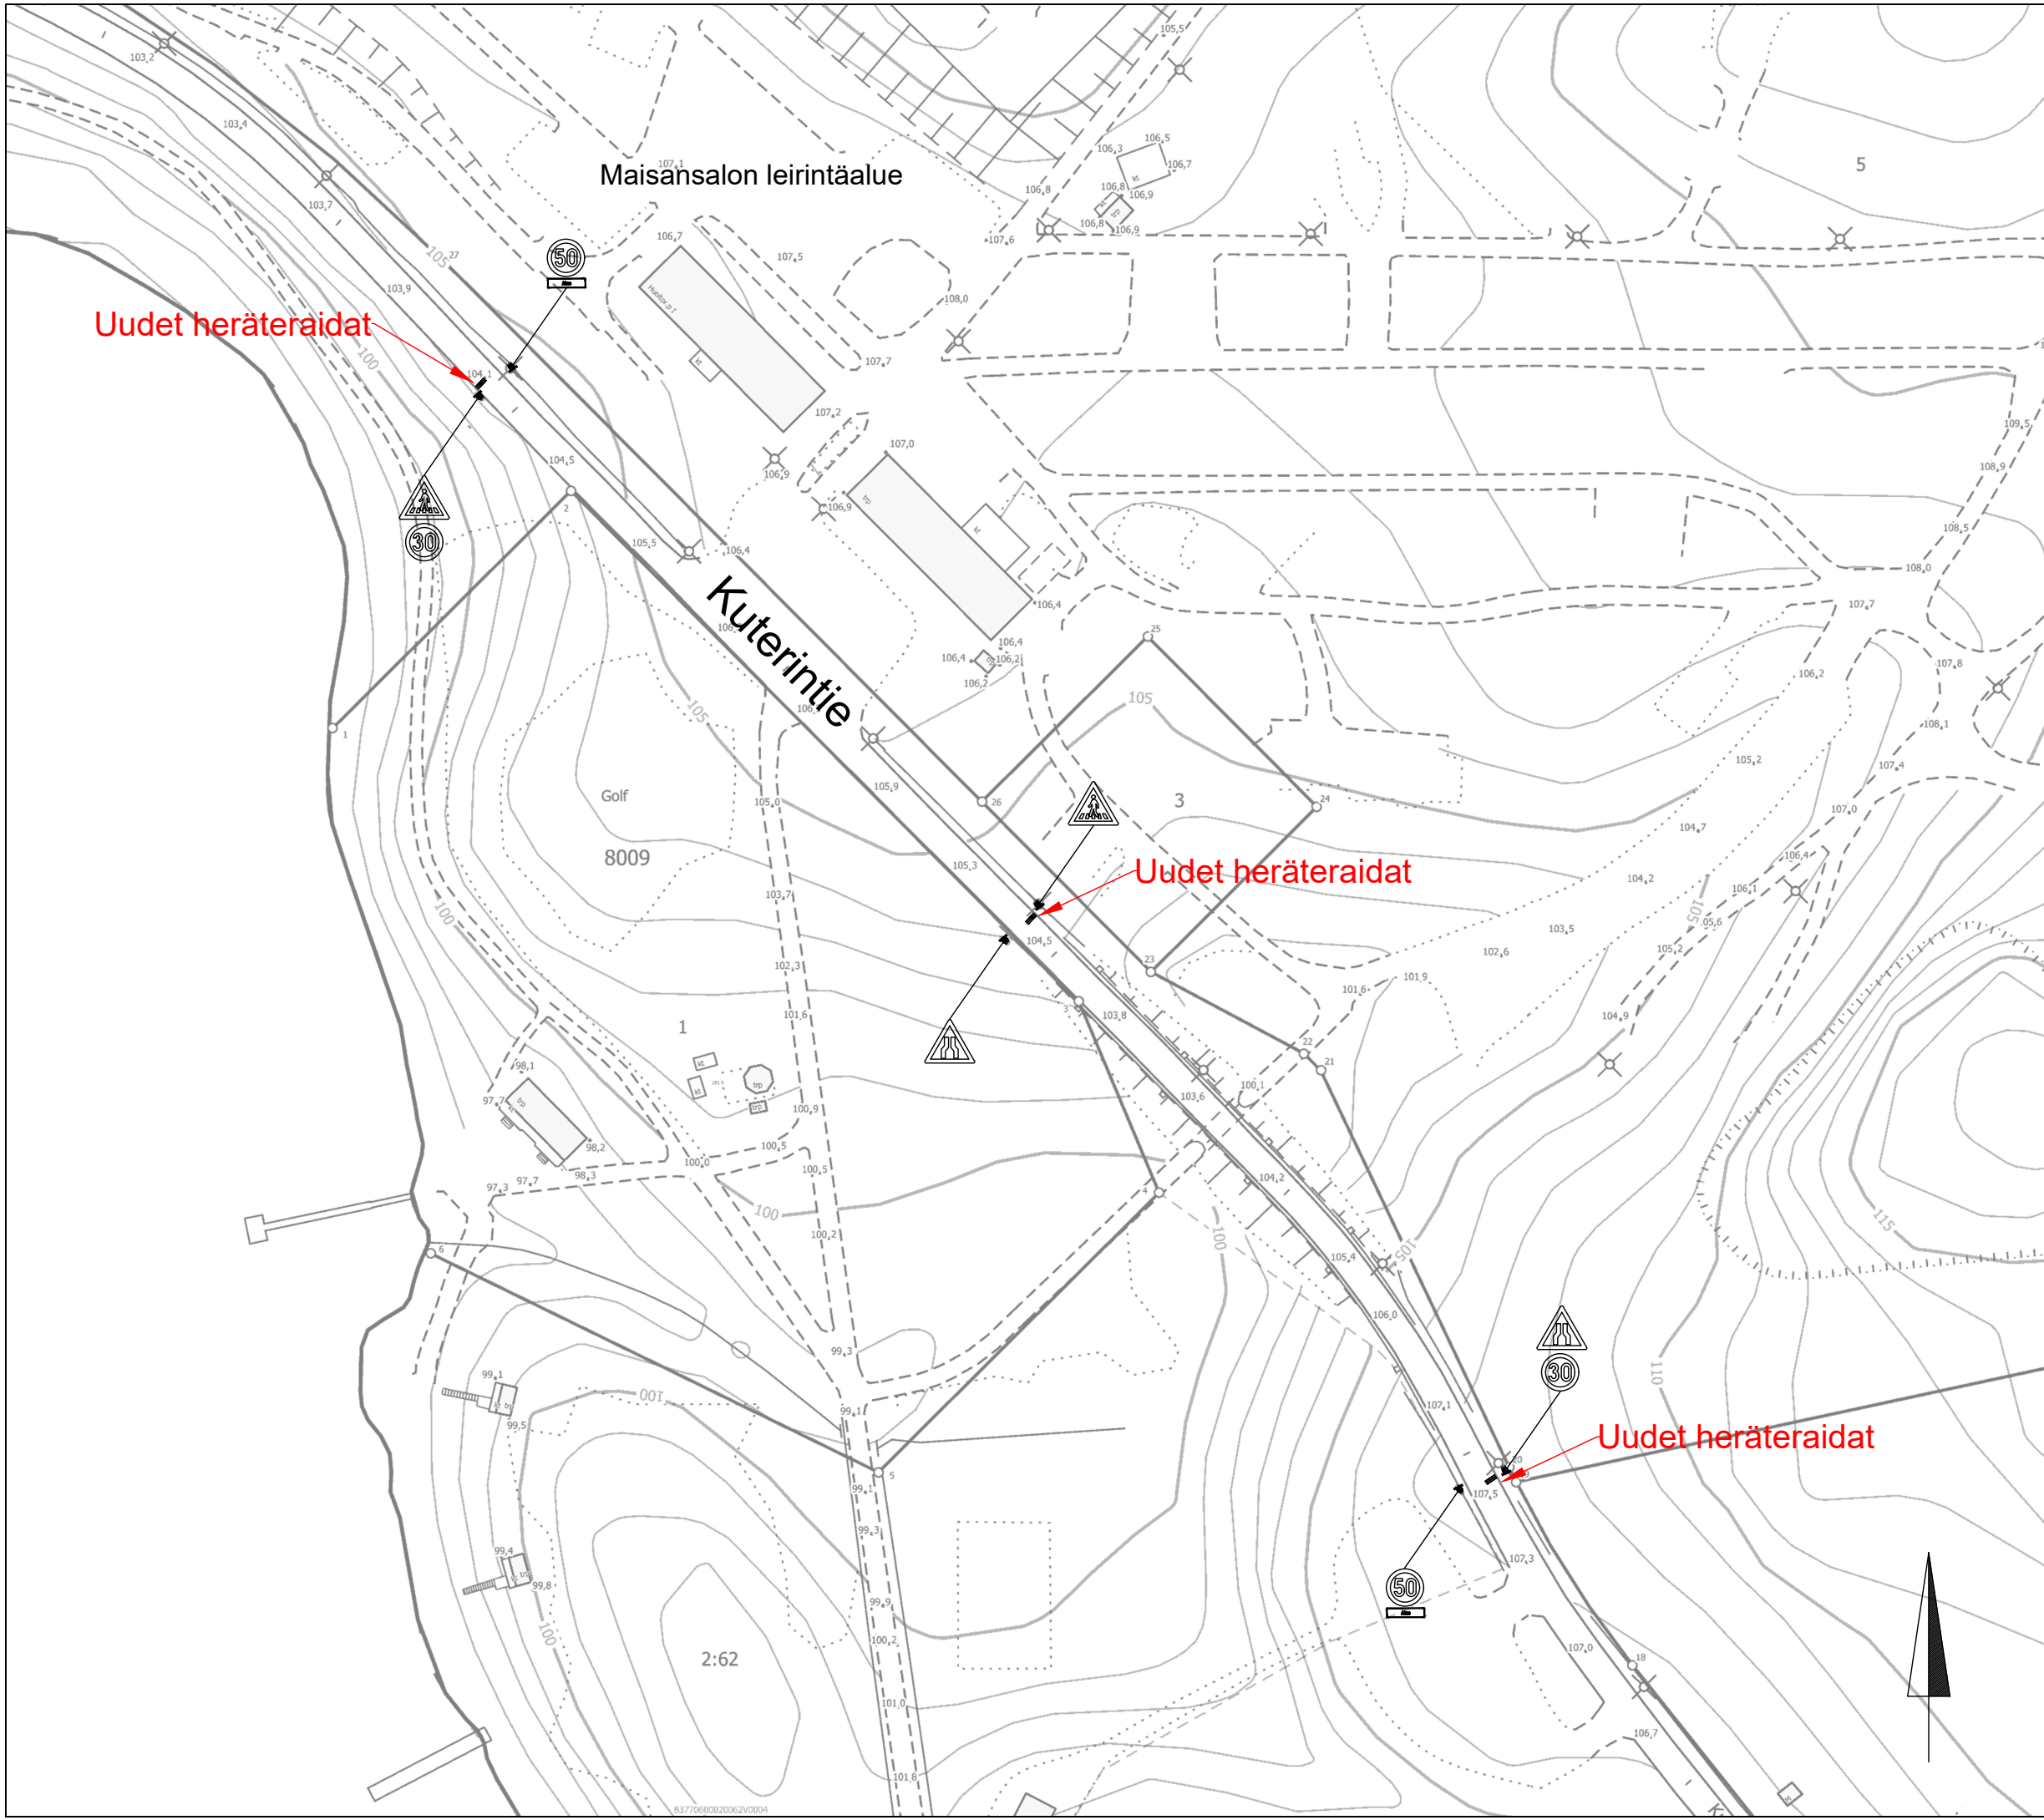

Uudet heräteraidat

Uudet heräteraidat

Uudet heräteraidat

KUTERINTIE
Heräteraidat
Polso
Liikenteenohjaussuunnitelma
Pii.no: 1/21910
21.6.2022 / LPu
Liite suunnittelupäällikön päätökseen

