


LIIKENTEENOHJAUS, MERKINTÖJEN SELITYS:

- N NYKYINEN LIIKENNEMERKKI SÄILYY ENNALLAAN
- U UUSI LIIKENNEMERKKI SIOJITETAAN OSOITETTUUN PAIKKAAN
- NU NYKYINEN LIIKENNEMERKKI UUSITAA

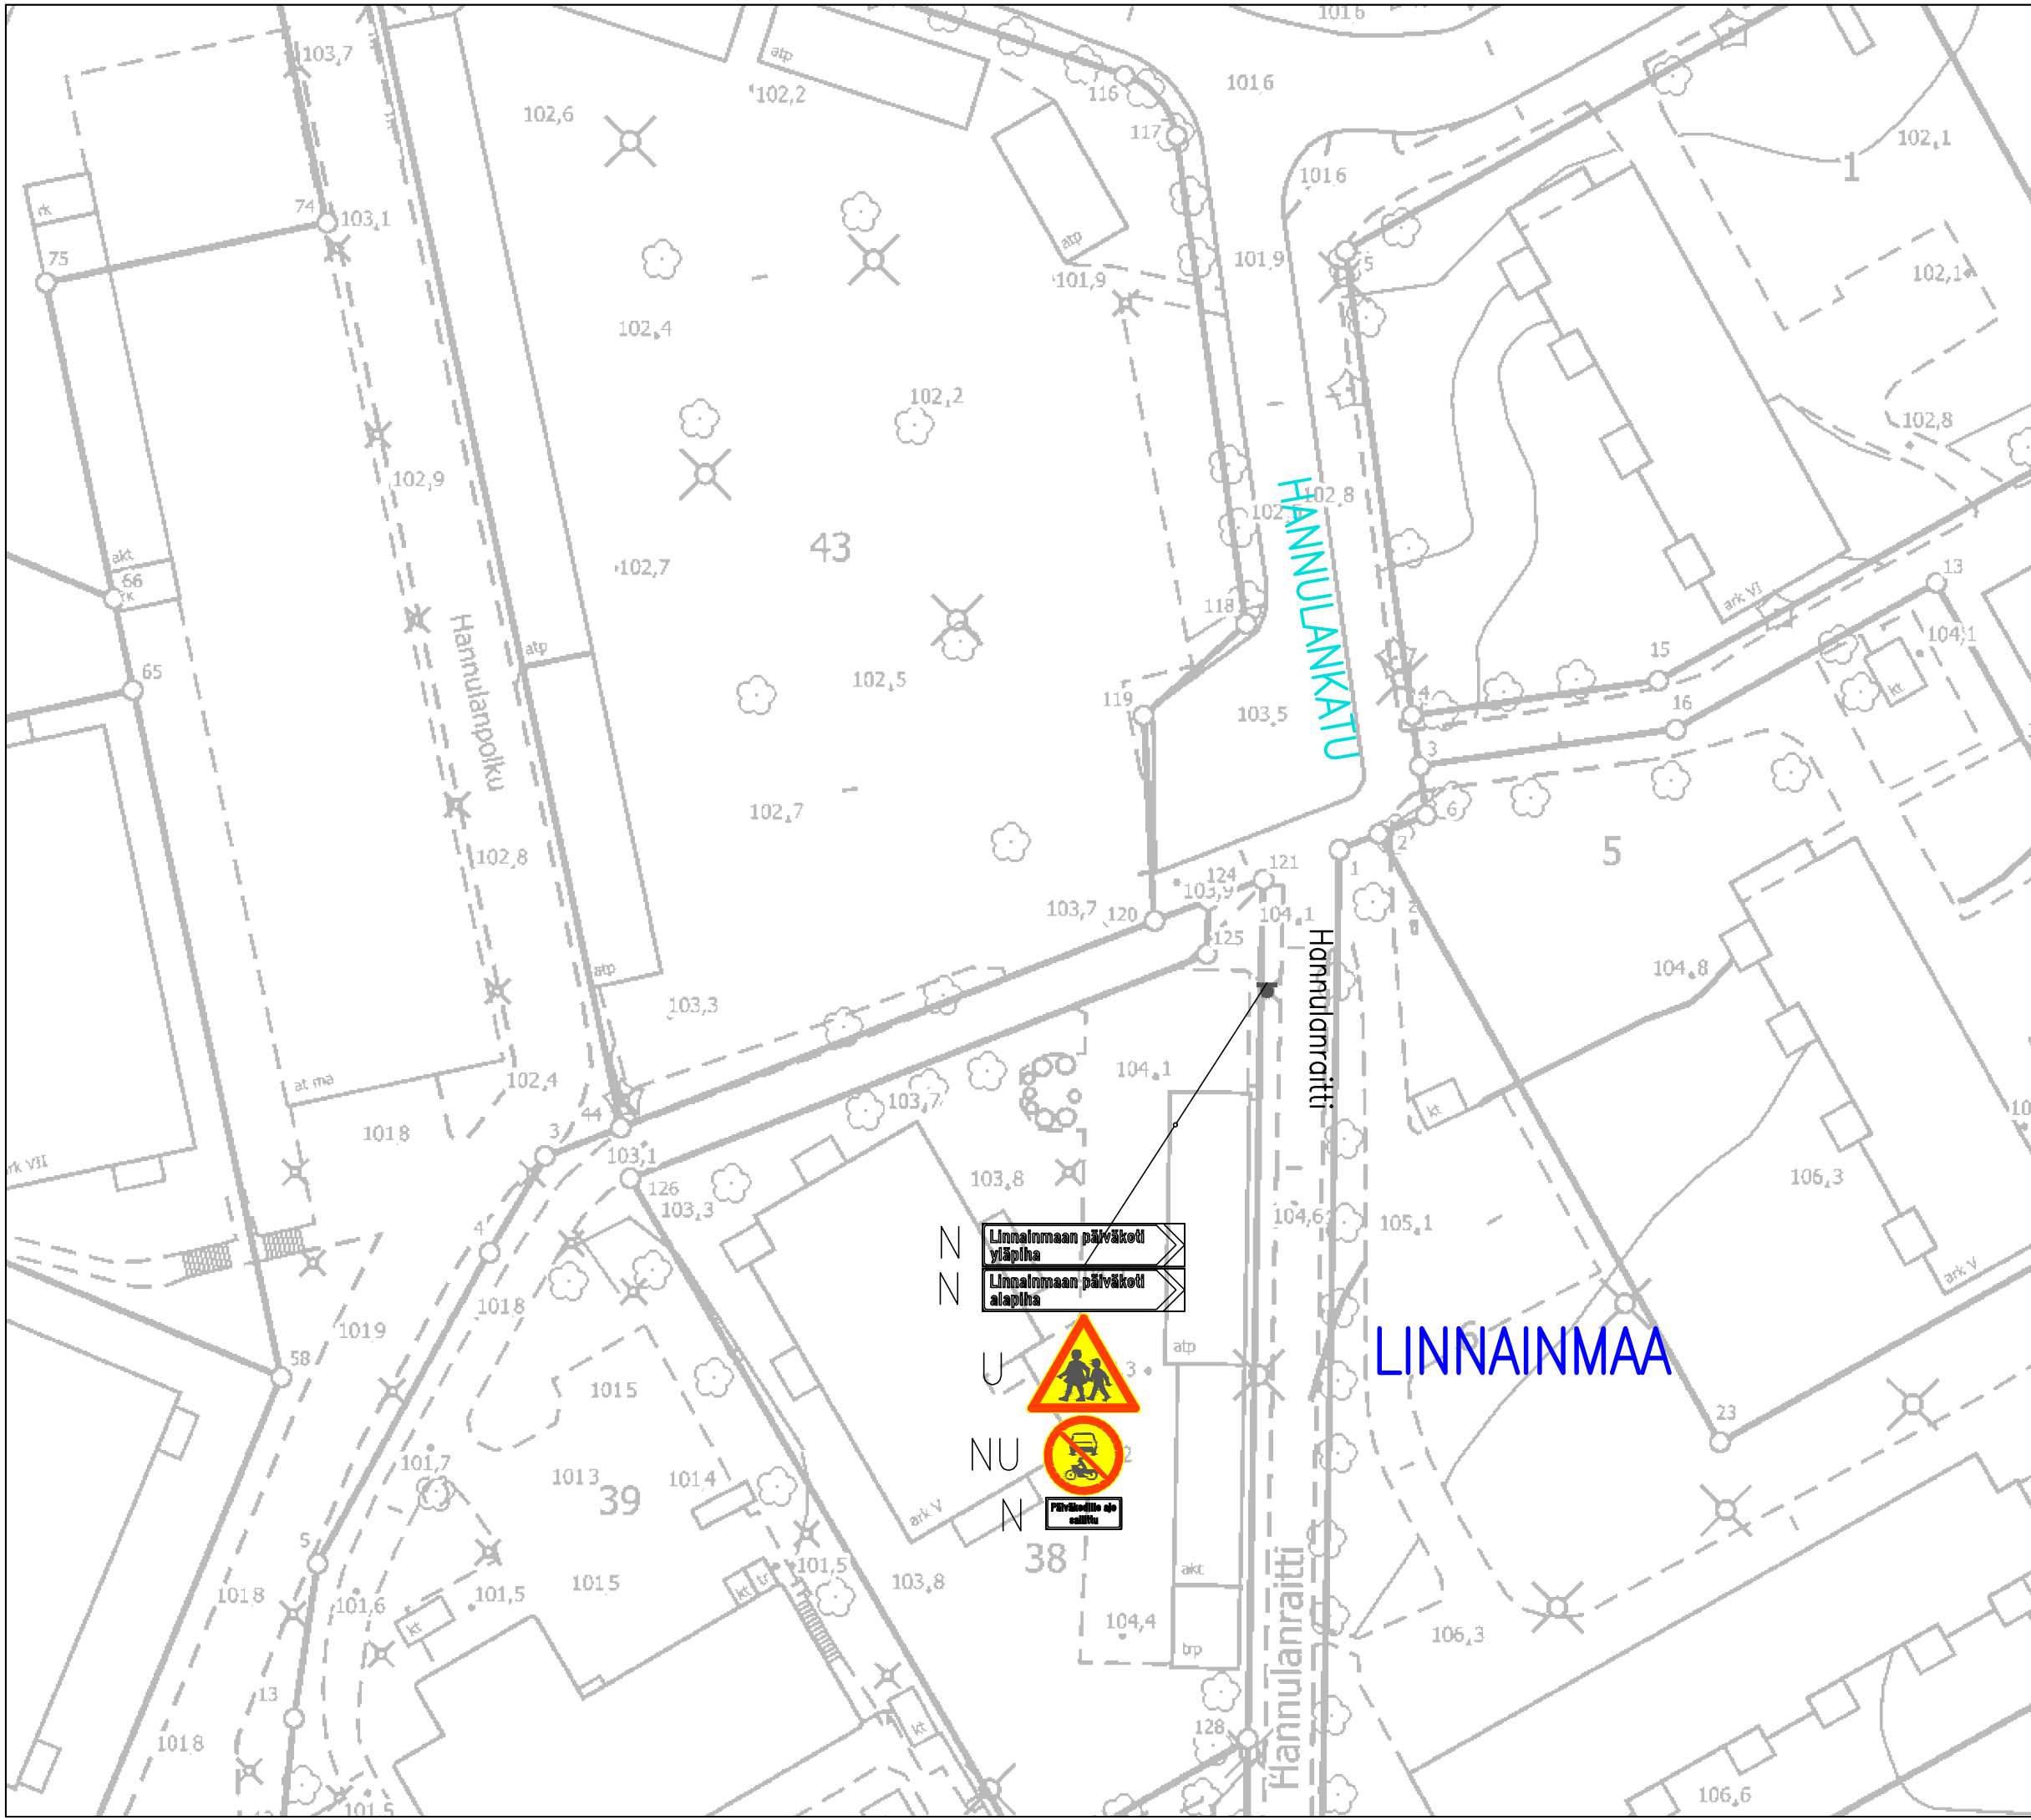

Hannulanratti

Lapsista varoittavan liikennemerkkin lisääminen LINNAINMAA
Liikennemerkkisuunnitelma
Piir.no: 1/21682
5.11.2021 / JUu