PL 200

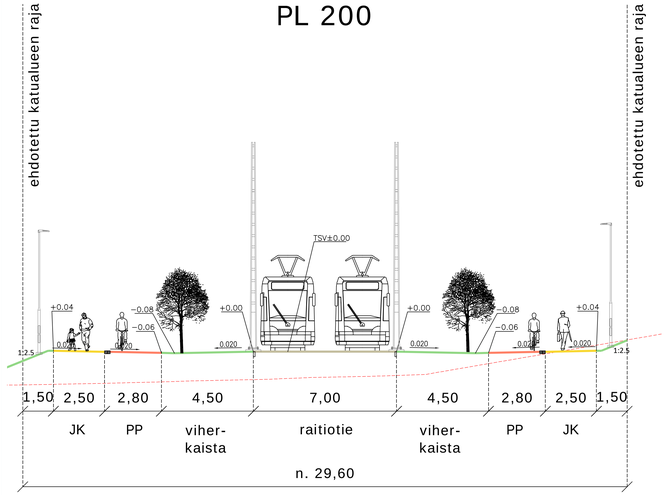

Pysäkki *Enqvistinkatu*
PL 400

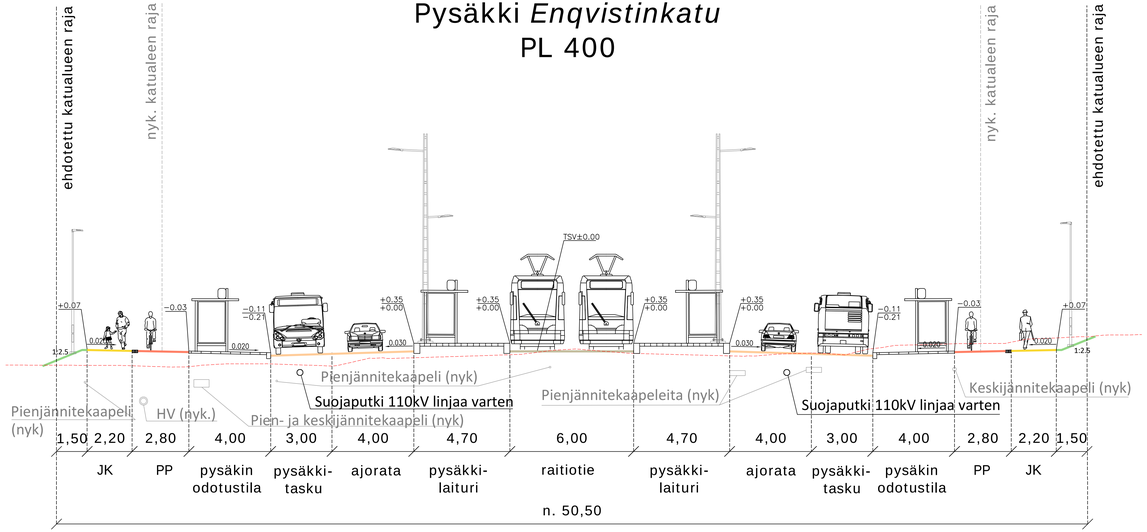

TAMPEREEN RAITIOTIE OY

TAMPERE

YLÖJÄRVI

RAMBOLL

wsp

Tässä suunnitelmassa on käytetty GK24/N2000 taso- ja korkeuskoordinaatistoa

Hankkeen nimi: RAITIOTIEN TARKENTAVA YLEISSUUNNITELMA, LIELAHTI - YLÖJÄRVI			
Piirustuksen sisältö: TYYPPIPOIKKILEIKKAUS			
PL 200 Enqvistinkatu PL 400			Pir.nro PL YLÖ 01
Pvm 2.12.2022	Suunnittelija J. Suolahti	Tilaaja Ville-Mikael Tuominen	
Mittakaava 1:100	Projektipäällikkö J. Mäkinen	Tilaaja Pekka Stenman	
		Tilaaja	

Enqvistinkatu
PL 480

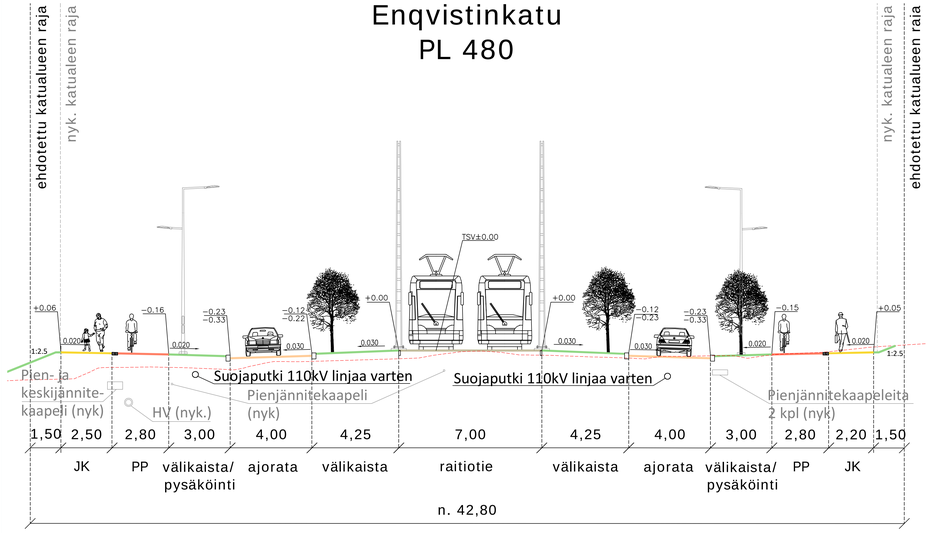

Pysäkki *Lielahtikeskus*
PL 888

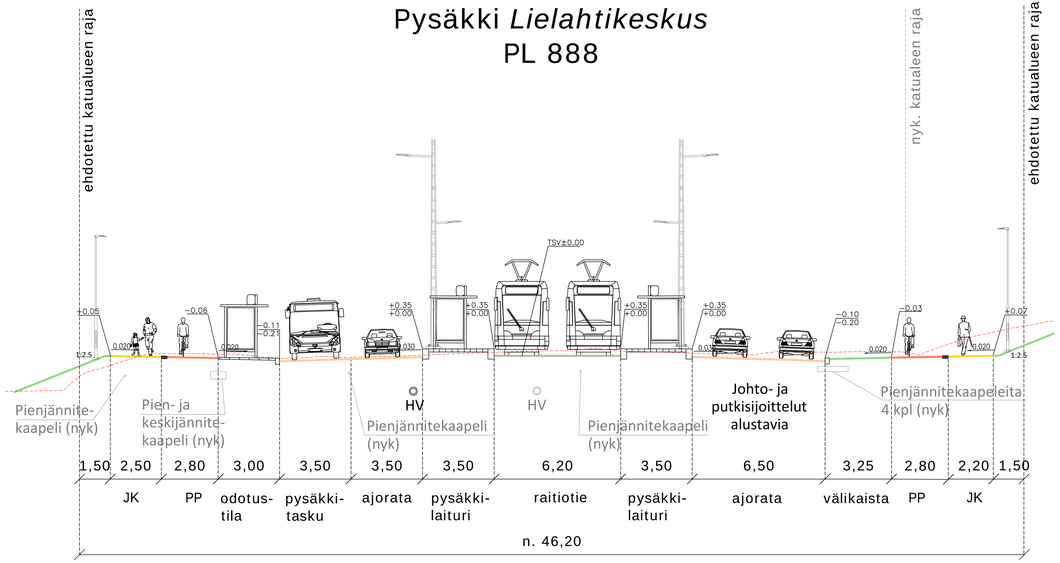

TAMPEREEN RAITIOTIE OY

TAMPERE

YLÖJÄRVI

RAMBOLL

wsp

Tässä suunnitelmassa on käytetty GK24/N2000 taso- ja korkeuskoordinaatistoa

Hankkeen nimi: RAITIOTIEN TARKENTAVA YLEISSUUNNITELMA, LIELAHTI - YLÖJÄRVI			
Piirustuksen sisältö: TYYPPIPOIKKILEIKKAUS			
Enqvistinkatu PL 480 Lielahdenkatu PL 888			Pir.nro PL YLÖ 02
Pvm 2.12.2022	Suunnittelija J. Suolahti	Tilaaja Ville-Mikael Tuominen	
Mittakaava 1:100	Projektipäällikkö J. Mäkinen	Tilaaja Pekka Stenman	
		Tilaaja	

Turvesuonkatu
PL 1300

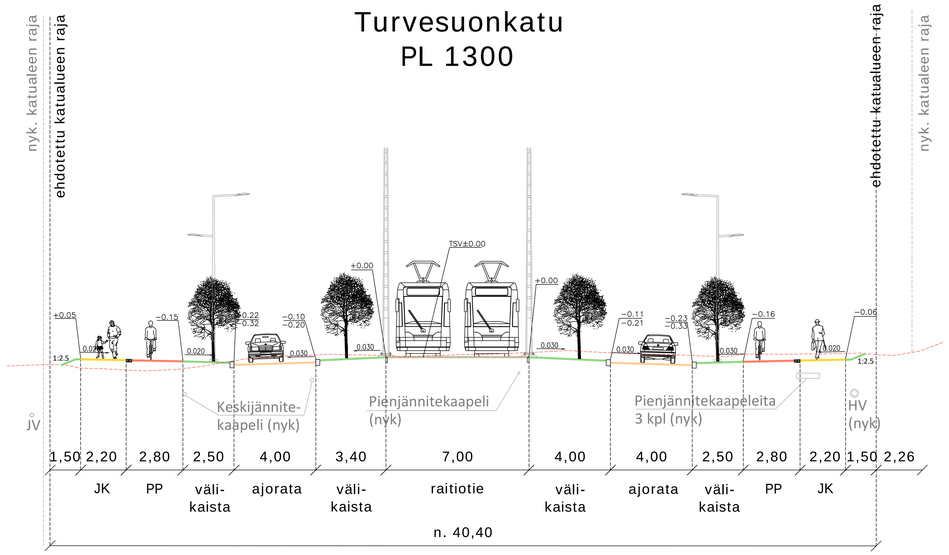

Turvesuonkatu
PL 2000

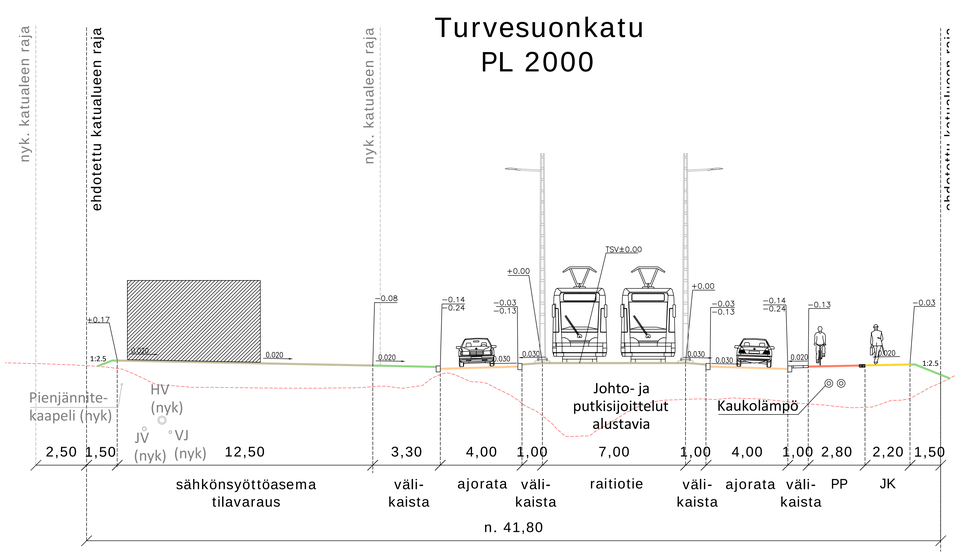

TAMPEREEN RAITIOTIE OY

TAMPERE

YLÖJÄRVI

RAMBOLL

wsp

Tässä suunnitelmassa on käytetty GK24/N2000 taso- ja korkeuskoordinaatistoa

Hankkeen nimi: RAITIOTIEN TARKENTAVA YLEISSUUNNITELMA, LIELAHTI - YLÖJÄRVI			
Piirustuksen sisältö: TYYPPIPOIKKILEIKKAUS			
Possilanrinne PL 1300 Turvesuonkatu PL 2000			Pur.nro: PL YLÖ 03
Pvm: 2.12.2022	Suunnittelija: J. Suolahti	Tilaaja: Ville-Mikael Tuominen	
Mittakaava: 1:100	Projektipäällikkö: J. Mäkinen	Tilaaja: Pekka Stenman	
		Tilaaja:	

Vaasantie
PL 3000

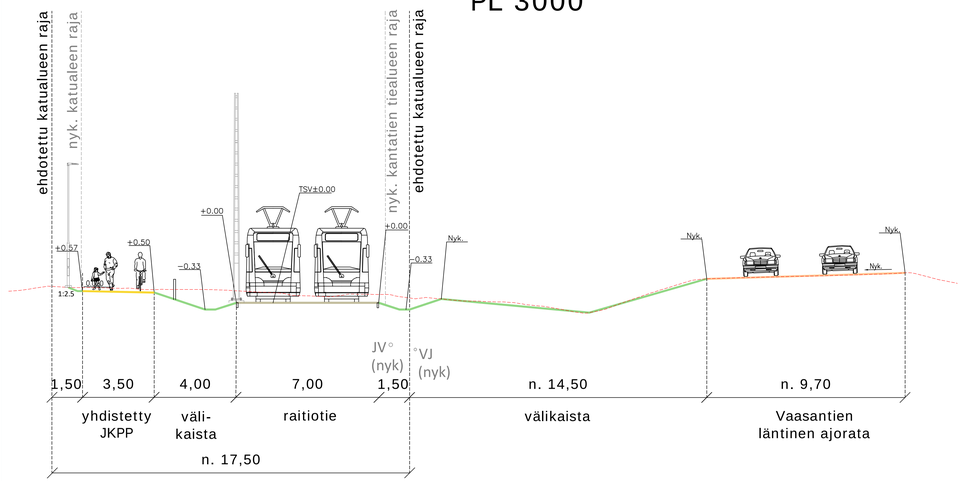

Vaasantie, pysäkki *Teivo*
PL 3360

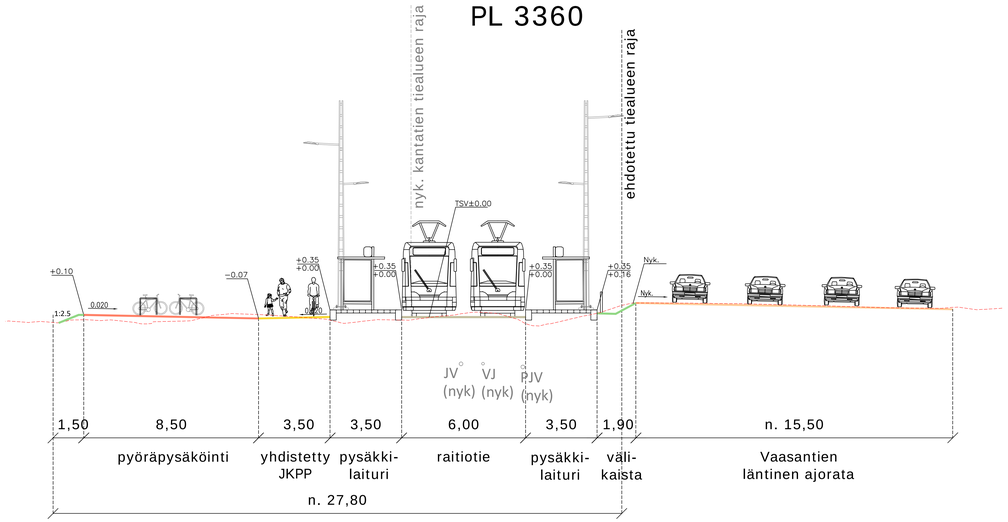

TAMPEREEN RAITIOTIE OY

TAMPERE

YLÖJÄRVI

RAMBOLL

wsp

Tässä suunnitelmassa on käytetty GK24/N2000 taso- ja korkeuskoordinaatistoa

Hankkeen nimi: RAITIOTIEN TARKENTAVA YLEISSUUNNITELMA, LIELAHTI - YLÖJÄRVI			
Piirustuksen sisältö: TYYPPIPOIKKILEIKKAUS			
Vaasantie PL 3000 Vaasantie PL 3360			Pir.nro: PL YLÖ 04
Pvm: 2.12.2022	Suunnittelija: J. Suolahti	Tilaaja: Ville-Mikael Tuominen	
Mittakaava: 1:100	Projektipäällikkö: J. Mäkinen	Tilaaja: Mirko Harjula	
		Tilaaja:	

Vaasantie
PL 3700

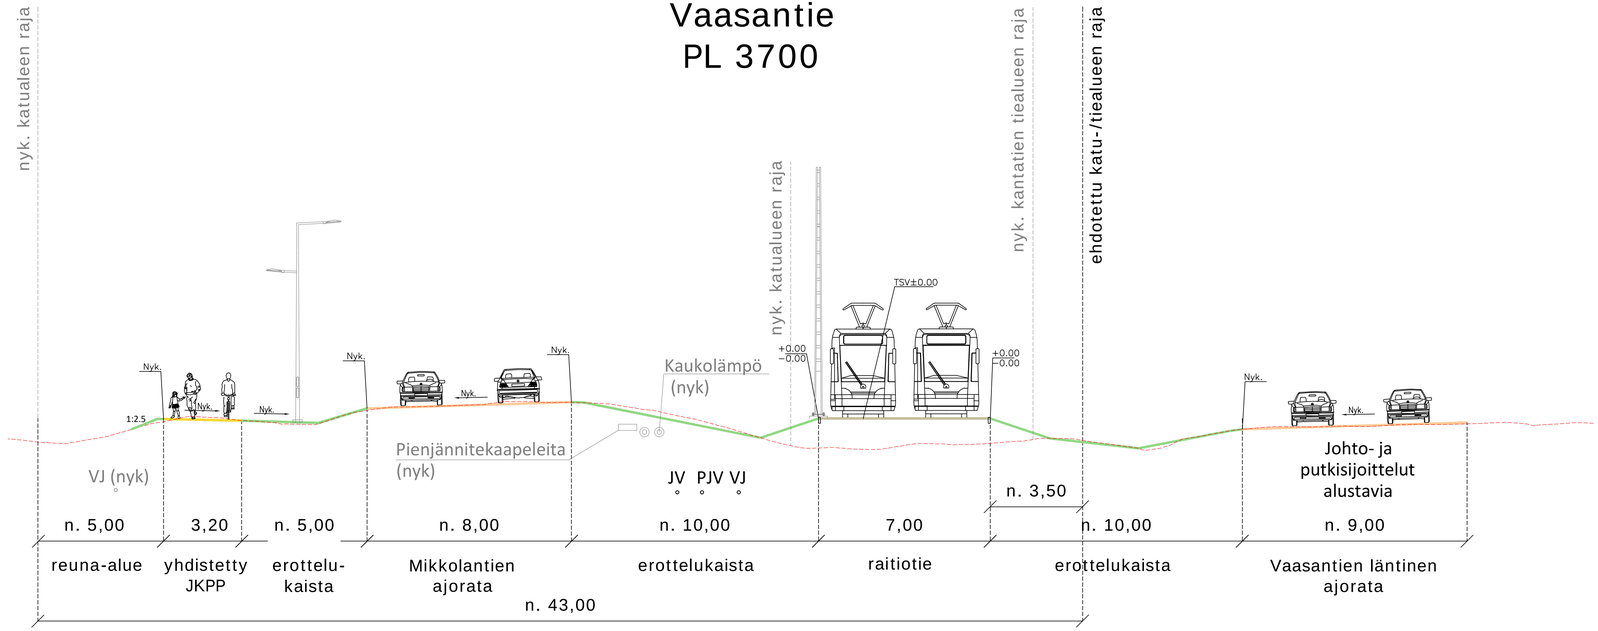

TAMPEREEN RAITIOTIE OY

TAMPERE

YLÖJÄRVI

RAMBOLL

wsp

Tässä suunnitelmassa on käytetty GK24/N2000 taso- ja korkeuskoordinaatistoa

Hankkeen nimi: RAITIOTIEN TARKENTAVA YLEISSUUNNITELMA, LIELAHTI - YLÖJÄRVI			
Piirustuksen sisältö: TYYPPIPOIKKILEIKKAUS			
Vaasantie PL 3700			Piir.nro: PL YLÖ 05
Pvm: 2.12.2022	Suunnittelija: J. Suolahti	Tilaaja: Ville-Mikael Tuominen	
Mittakaava: 1:100	Projektipäällikkö: J. Mäkinen	Tilaaja: Mirko Harjula	
		Tilaaja:	

Vaasantie, Mäkkylän risteyssilta
PL 4158

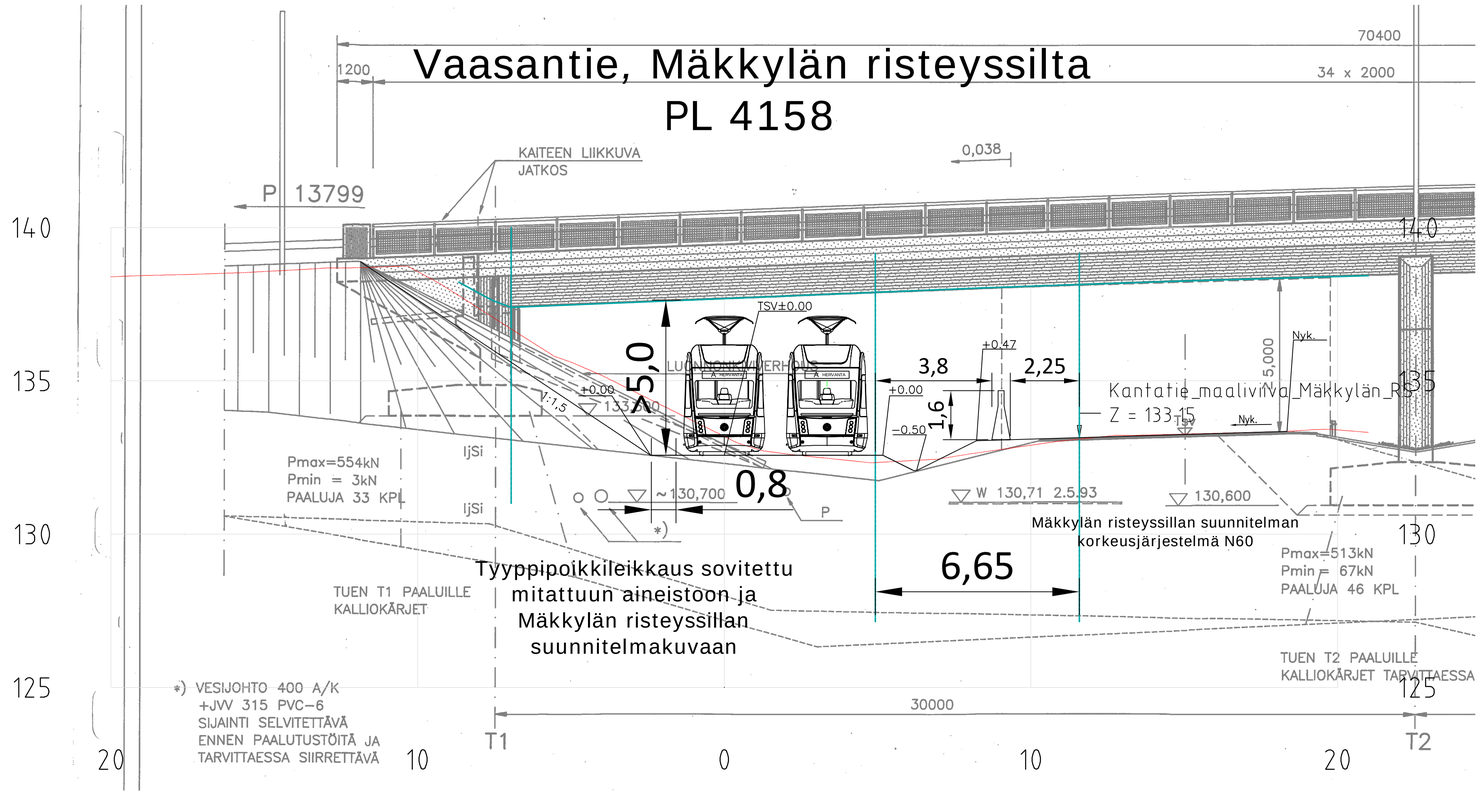

TAMPEREEN RAITIOTIE OY

TAMPERE

YLÖJÄRVI

RAMBOLL

wsp

Tässä suunnitelmassa on käytetty GK24/N2000 taso- ja korkeuskoordinaatistoa

Hankkeen nimi	RAITIOTIEN TARKENTAVA YLEISSUUNNITELMA, LIELAHTI - YLÖJÄRVI		
Piirustuksen sisältö	TYYPPIPOIKKILEIKKAUS		
	Vaasantie PL 4158		Piir.nro PL YLÖ 06
Pvm 2.12.2022	Suunnittelija J. Suolahti		Tilaaja Ville-Mikael Tuominen
Mittakaava 1:100	Projektipäällikkö J. Mäkinen		Tilaaja Mirko Harjula
			Tilaaja

Vaasantie, pysäkki *Mäkkylä*

PL 4740

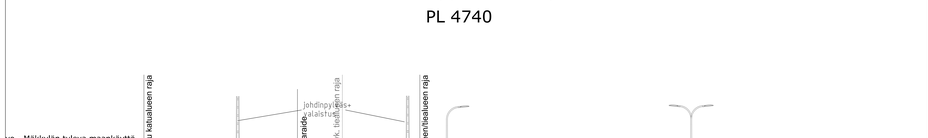

Mikkolantie, tukimuurin kohta

PL 5500

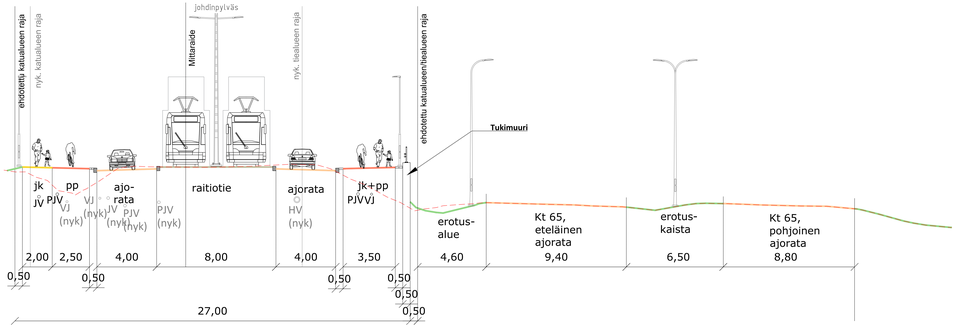

TAMPEREEN RAITIOTIE OY

TAMPERE

YLÖJÄRVI

RAMBOLL

wsp

Tässä suunnitelmassa on käytetty GK24/N2000 taso- ja korkeuskoordinaatistoa

Hankkeen nimi	RAITIOTIEN TARKENTAVA YLEISSUUNNITELMA, LIELAHTI - YLÖJÄRVI		
Piirustuksen sisältö	TYYPPIPOIKKILEIKKAUS Vaasantie PL 4780 Mikkolantie PL 5500		Piir. nro 1.2.3./PL_YLÖ_07/1
Pvm 2.12.2022	Suunnittelija P. Peltopihko, L. Jokinen	Tilaaja Ville-Mikael Tuominen	
Mittakaava 1:100	Projektipäällikön J. Mäkinen	Tilaaja Mirko Harjula	

Mikkolantie, pysäkki *Soppeenmäki*

PL 6080

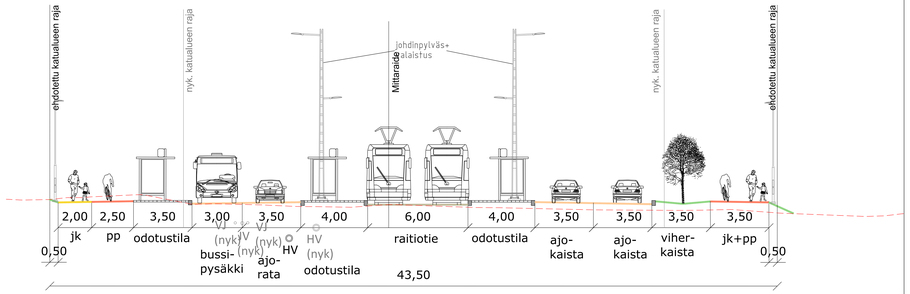

Kuruntie

PL 7100

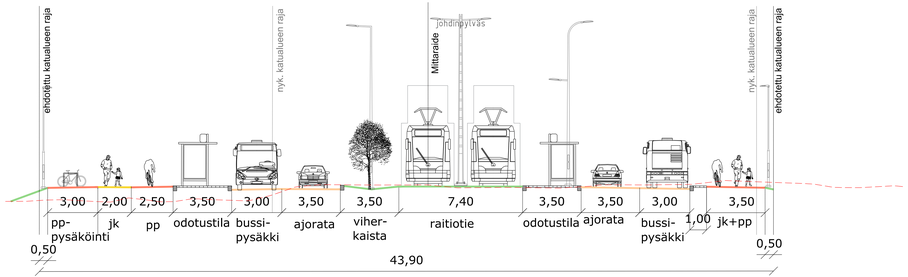

TAMPEREEN RAITIOTIE OY

TAMPERE

YLÖJÄRVI

RAMBOLL

wsp

Tässä suunnitelmassa on käytetty GK24/N2000 taso- ja korkeuskoordinaatistoa

Hankkeen nimi: RAITIOTIEN TARKENTAVA YLEISSUUNNITELMA, LIELAHTI - YLÖJÄRVI			
Piirustuksen sisältö: TYYPPIPOIKKILEIKKAUS Mikkolantie PL 6080 Kuruntie PL 7100			PIr.nro: 1.2.3./PL_YLÖ_08/1
Pvm: 2.12.2022	Suunnittelija: P. Peltopihko, L. Jokinen	Tilaaja: Ville-Mikael Tuominen	
Mittakaava: 1:100	Projektipäällikkö: J. Mäkinen	Tilaaja: Mirko Harjula	

Kuruntie
PL 7360

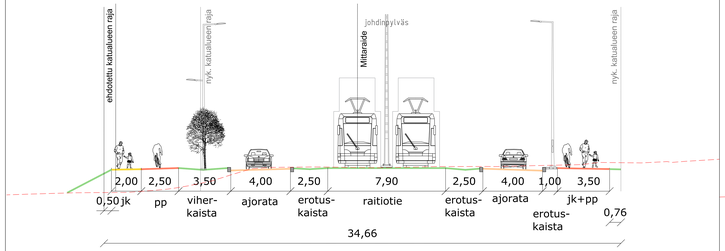

Kuruntie
PL 7640

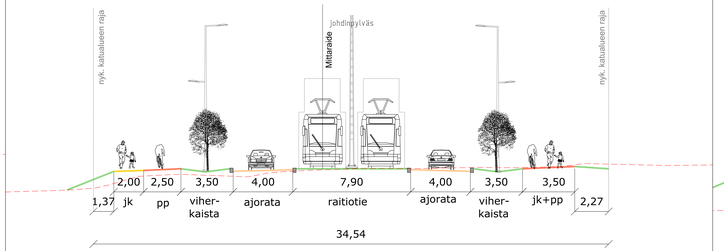

Kuruntie, pysäkki *Leijapuisto*
PL 7760

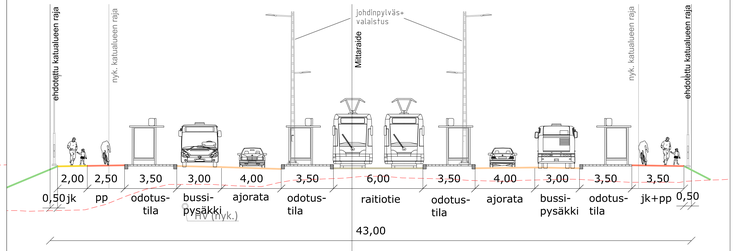

TAMPEREEN RAITIOTIE OY

TAMPERE

YLÖJÄRVI

RAMBOLL

wsp

Tässä suunnitelmassa on käytetty GK24/N2000 taso- ja korkeuskoordinaatistoa

Hankkeen nimi: RAITIOTIEN TARKENTAVA YLEISSUUNNITELMA, LIELAHTI - YLÖJÄRVI			
Piirustuksen sisältö: TYYPPIPOIKKILEIKKAUS Kuruntie PL 7360 Kuruntie PL 7640 Kuruntie PL 7760		Piir. nro: 1.2.3./PL_YLÖ_09/1	
Pvm: 2.12.2022	Suunnittelija: P. Peltopihko, L. Jokinen	Tilaaja:	Ville-Mikael Tuominen
Mittakaava: 1:100	Projektipäällikkö: J. Mäkinen	Tilaaja:	Mirko Harjula
		Tilaaja:	