

LENTÄVÄNNIEMEN URHEILUKENTÄN KONEVARASTO



Tarkennettu julkisivuhavainne



Näkymä lännestä




Sijoittuminen alueelle




- 1. Betoni
- 2. Maalattu metalli, tumman harmaa, Ruukki RR23 / RAL7024
- 3. Maalattu sälepinta, tumman harmaa, NCS S 7502-B
- 4. Metalli, maalattu, tumman harmaa RAL7024
- 5. Lasi, kirkas


a. Sisäänkäynnin alasvalo, musta RAL 9005

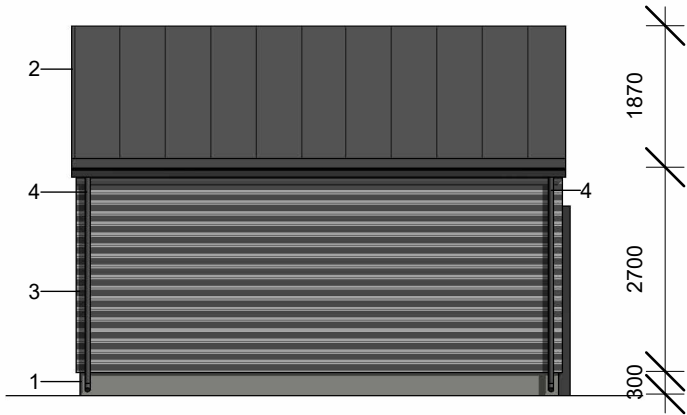


Koillinen 1 : 100

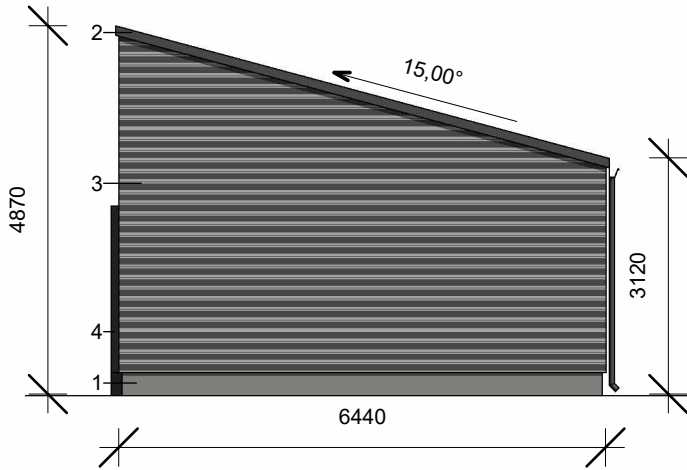

Kaakko 1 : 100

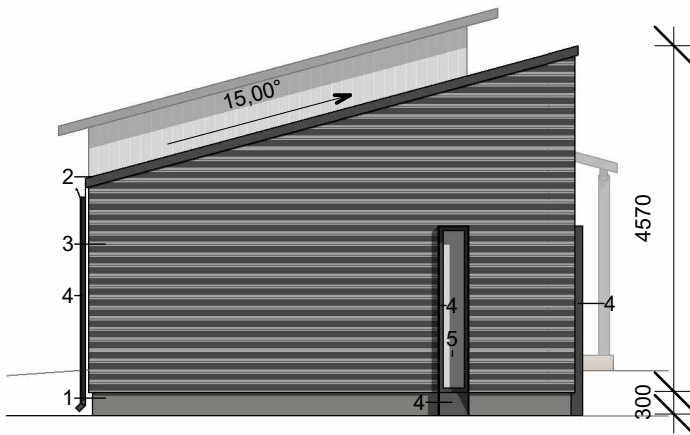

Luode 1 : 100

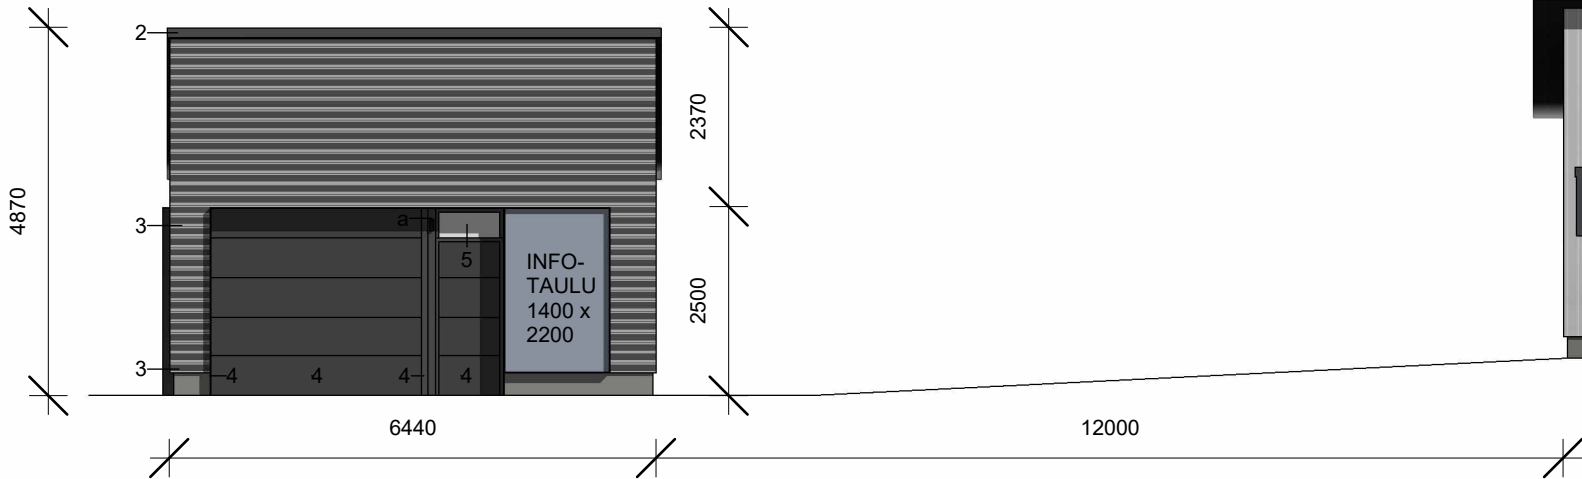

Lounas 1 : 100



OLEMASSA OLEVA HUOLTORAKENNUS

