



Alla oleva dokumentti on digitaalisesti allekirjoitettu. Allekirjoittajien ja dokumenttien tiedot

Dokumentti

Tonttijakokartta_9437.pdf

Tiedosto

9919315bacb443be783495ac54462e1539ef19122397b7a1fcb0402d63252150521
1d61b0b9accb34ac50afa38804a8ef3b332812593abb5a2e4de72f5c617a7

Tarkistesumma

Allekirjoittajat

Antti Jurkka Mikko Alarotu

Nimi

Tunnistautumistapa: sähköposti, SMS-tunnistautuminen

Allekirjoitustapa: Genericoidc

17.4.2023


Päivämäärä

Dokumenttien aitouden varmentaminen

Prosessin luontihetkellä kaikista allekirjoitukseen liitetyistä dokumenteista on laskettu tarkistesumma SHA-512 algoritmilla. Varmennuslinkki ohjaa sivulle jossa voitte selvittää onko hallussanne oleva dokumentti sama joka prosessiin on alun perin liitetty ja se jonka olette allekirjoittaneet.

<https://turva.tampere.fi/verify.cgi?link=qG633bRmLqwJVB9hNh53WOg3K3ouDKarSjJ0H8N3N3FsU2CW4M>

SAMMON VALTATIE

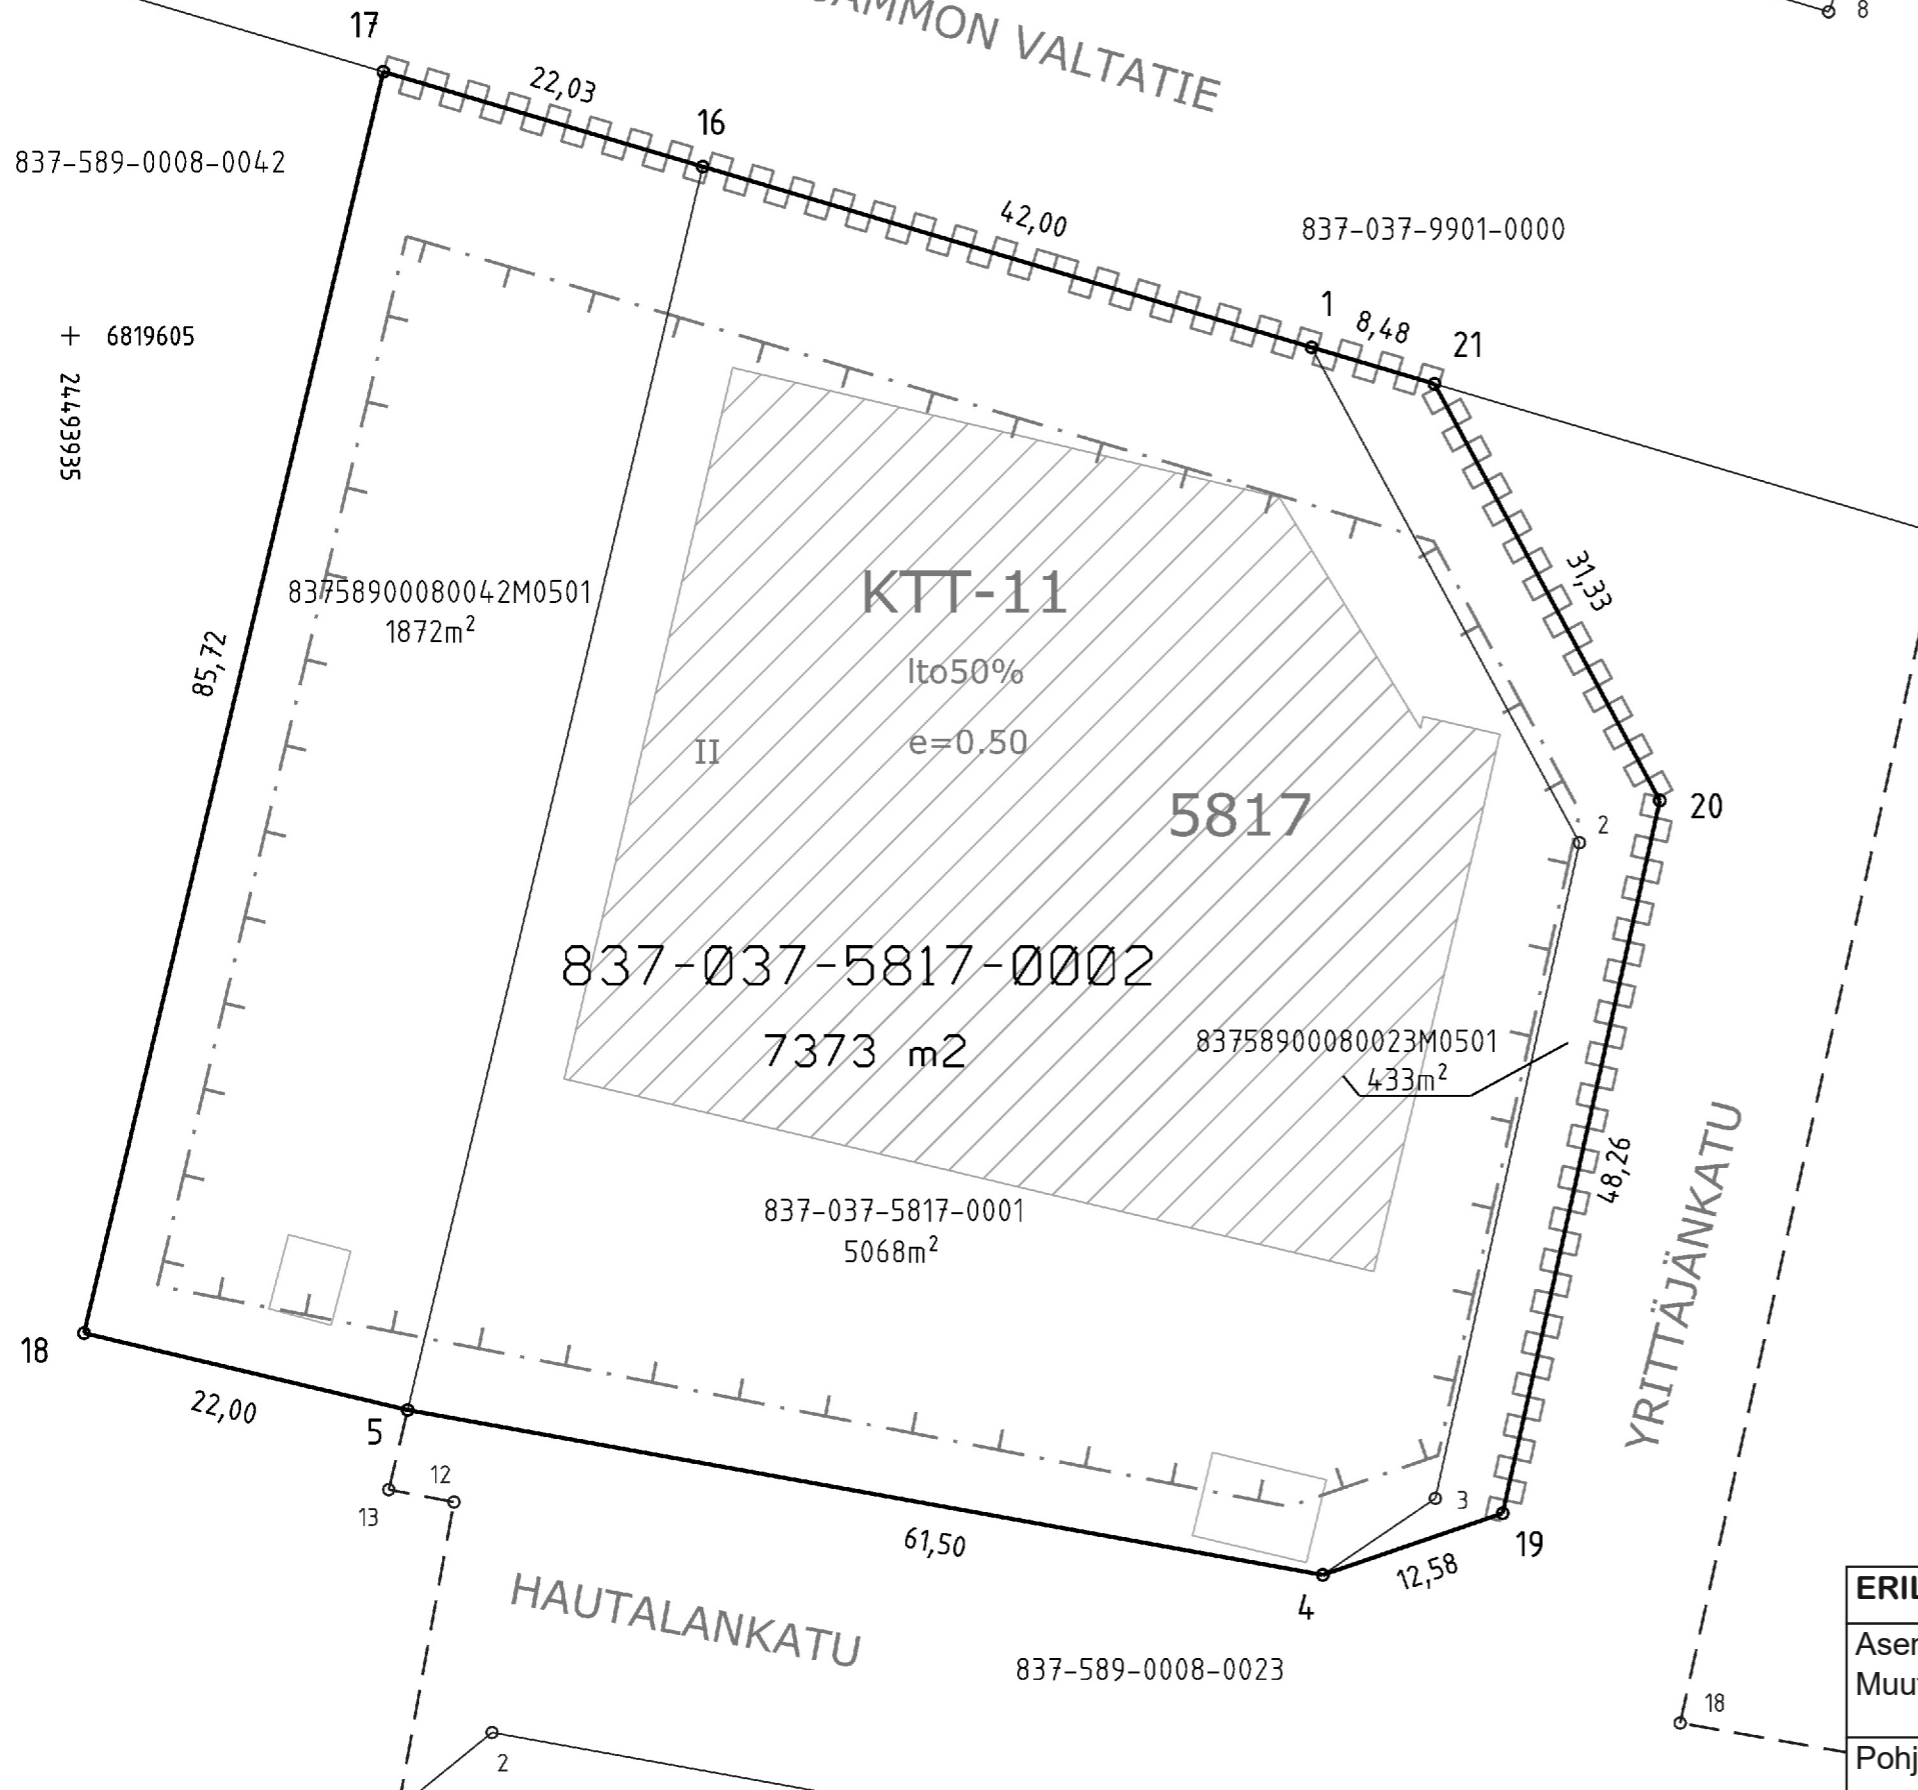

KOORDINAATTILUETTELO
Koordinaatisto: EUREF-FIN (ETRS-GK24)

N:o	X	Y
1	6819604.229	24494017.082
4	6819523.060	24494017.828
5	6819533.965	24493957.307
16	6819616.178	24493976.822
17	6819622.447	24493955.699
18	6819539.046	24493935.902
19	6819527.135	24494029.728
20	6819574.263	24494040.118
21	6819601.816	24494025.209

Kartalla ei ole näytetty maanalaisia johtoja.

TONTTIEN MUODOSTUMINEN

Kiinteistötunnus	Yht m2	Osa m2	Muodostajayksikkö
837-037-5817-0002	7373	1872	837-589-0008-0042-M501
		5068	837-037-5817-0001
		433	837-589-0008-0023-M501

ERILLINEN TONTTIJAKO N:o 9437	TAMPERE, 837
Asemakaava N:o 8519 18.01.2016	Linnainmaa, 37
Muutetaan tonttijakoa N:o 6514 28.05.1990	Kortteli 5817
Pohjakartan hyväksyi ja tonttijaon laati 30.3.2023	Tulevat tontit: 837-37-5817-2
Antti Alarotu Kaupungingeodeetti Allekirjoitettu sähköisesti	
Kaupungingeodeetti hyväksynyt 17.04.2023 § 14	
Hanke N:o 230146	